

AYUNTAMIENTO DE ALCALÁ DE HENARES
 07 OCT. 2016
 JUNTA DE GOBIERNO LOCAL

AYUNTAMIENTO DE ALCALÁ DE HENARES
 17 MAR. 2017
 ORIGINAL JUNTA DE GOBIERNO LOCAL

A-2
 (Autovía de Aragón)
 (A Barna.)

A-2
 (Autovía de Aragón)
 (A Madrid)

DILIGENCIA: Documento sometido a la Junta de Gobierno Local en sesión celebrada 07 de octubre de 2016, habiéndose acordado la apertura del preceptivo trámite de Información Pública correspondiente al Proyecto de Reparcelación del Sector 107 del P.G.O.U de esta ciudad.
 Alcalá de Henares, a 27 de octubre de 2016
 SECRETARIO TITULAR DEL ORGANISMO DE APOYO A LA J.G.L.


Excmo. Ayuntamiento de Alcalá de Henares
 APOYO ADMINISTRATIVO DEL AYUNTAMIENTO LOCAL
 ALCALÁ DE HENARES, a 17 MAR. 2017
 de ... de 20...
 EL TITULAR DEL ORGANISMO DE APOYO

RÍO HENARES

RÍO HENARES

SECTOR 107

| | | |
|---|---|-----------|
| NUM. PLANO: 8.1 | DENOMINACION: SITUACIÓN (En Alcalá de Henares) | |
| TITULO: PROYECTO REPARCELACIÓN 107 ALCALA DE HENARES | | |
| AUTOR: | | |
| CARLOS RODRIGUEZ MATEO | | |
| | ESCALA: 1/30.000 | |
| | FECHA: JULIO 2.016 | REVISION: |

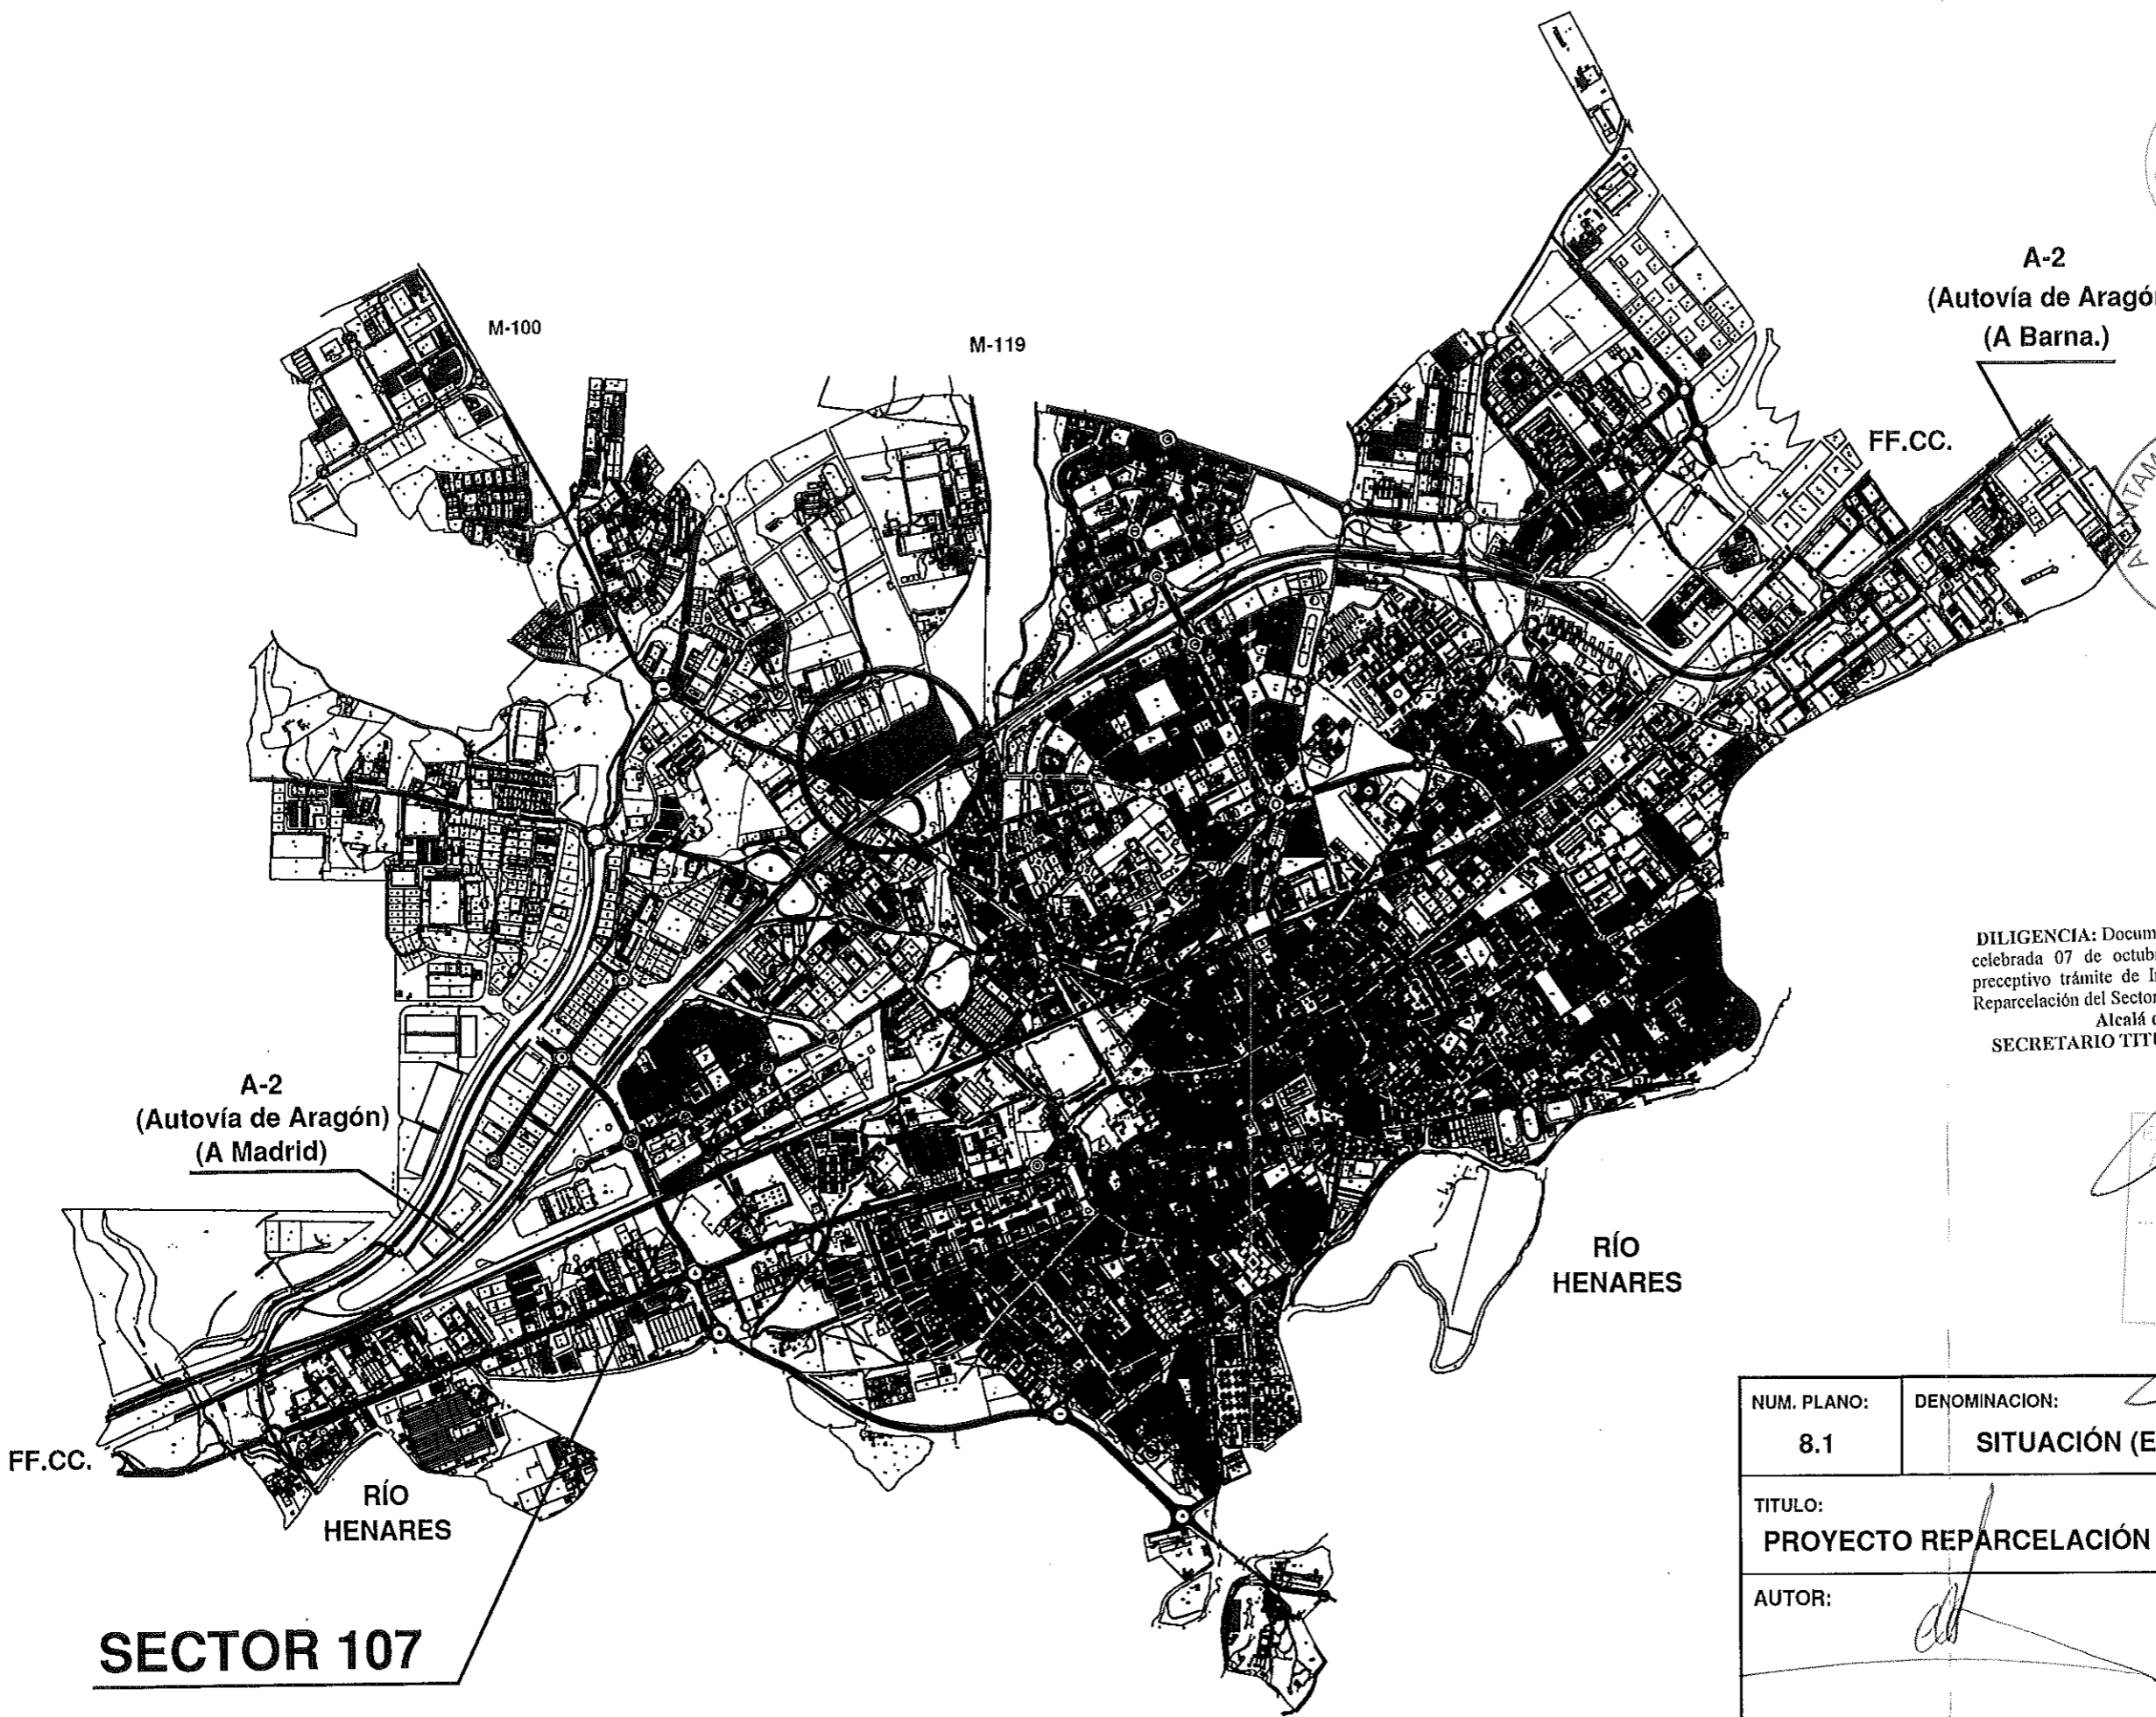

AYUNTAMIENTO DE ALCALÁ DE HENARES
 07 OCT. 2016
 JUNTA DE GOBIERNO LOCAL

AYUNTAMIENTO DE ALCALÁ DE HENARES
 17 MAR. 2017
 ORIGINAL JUNTA DE GOBIERNO LOCAL

A-2 (Autovía de Aragón) (A Barna.)

A-2 (Autovía de Aragón) (A Madrid)

DILIGENCIA: Documento sometido a la Junta de Gobierno Local en sesión celebrada 07 de octubre de 2016, habiéndose acordado la apertura del preceptivo trámite de Información Pública correspondiente al Proyecto de Reparcelación del Sector 107 del P.G.O.U. de esta ciudad.
 Alcalá de Henares, a 27 de octubre de 2016
 SECRETARIO TITULAR DEL ORGANISMO DE APOYO A LA J.G.L.

Excmo. Ayuntamiento de Alcalá de Henares
 APOYO DEL ORGANISMO DE APOYO A LA J.G.L.
 JUNTA DE GOBIERNO LOCAL
 de 17 MAR. 2017
 de ... de 20...
 EL TITULAR DEL ORGANISMO DE APOYO

| | | |
|---|---|-----------|
| NUM. PLANO: 8.1 | DENOMINACION: SITUACIÓN (En Alcalá de Henares) | |
| TITULO: PROYECTO REPARCELACIÓN 107 ALCALÁ DE HENARES | | |
| AUTOR: | | |
| CARLOS RODRIGUEZ MATEO | | |
| | ESCALA: 1/30.000 | |
| | FECHA: JULIO 2.016 | REVISION: |

SECTOR 107