


M-100

M-119

DILIGENCIA: Documento sometido a la Junta de Gobierno Local en sesión celebrada 07 de octubre de 2016, habiéndose acordado la apertura del preceptivo trámite de Información Pública correspondiente al Proyecto de Reparcelación del Sector 107 del P.G.O.U de esta ciudad
 Alcalá de Henares, a 27 de octubre de 2016
 SECRETARIO TITULAR DEL ORGANISMO DE APOYO A LA J.G.L.

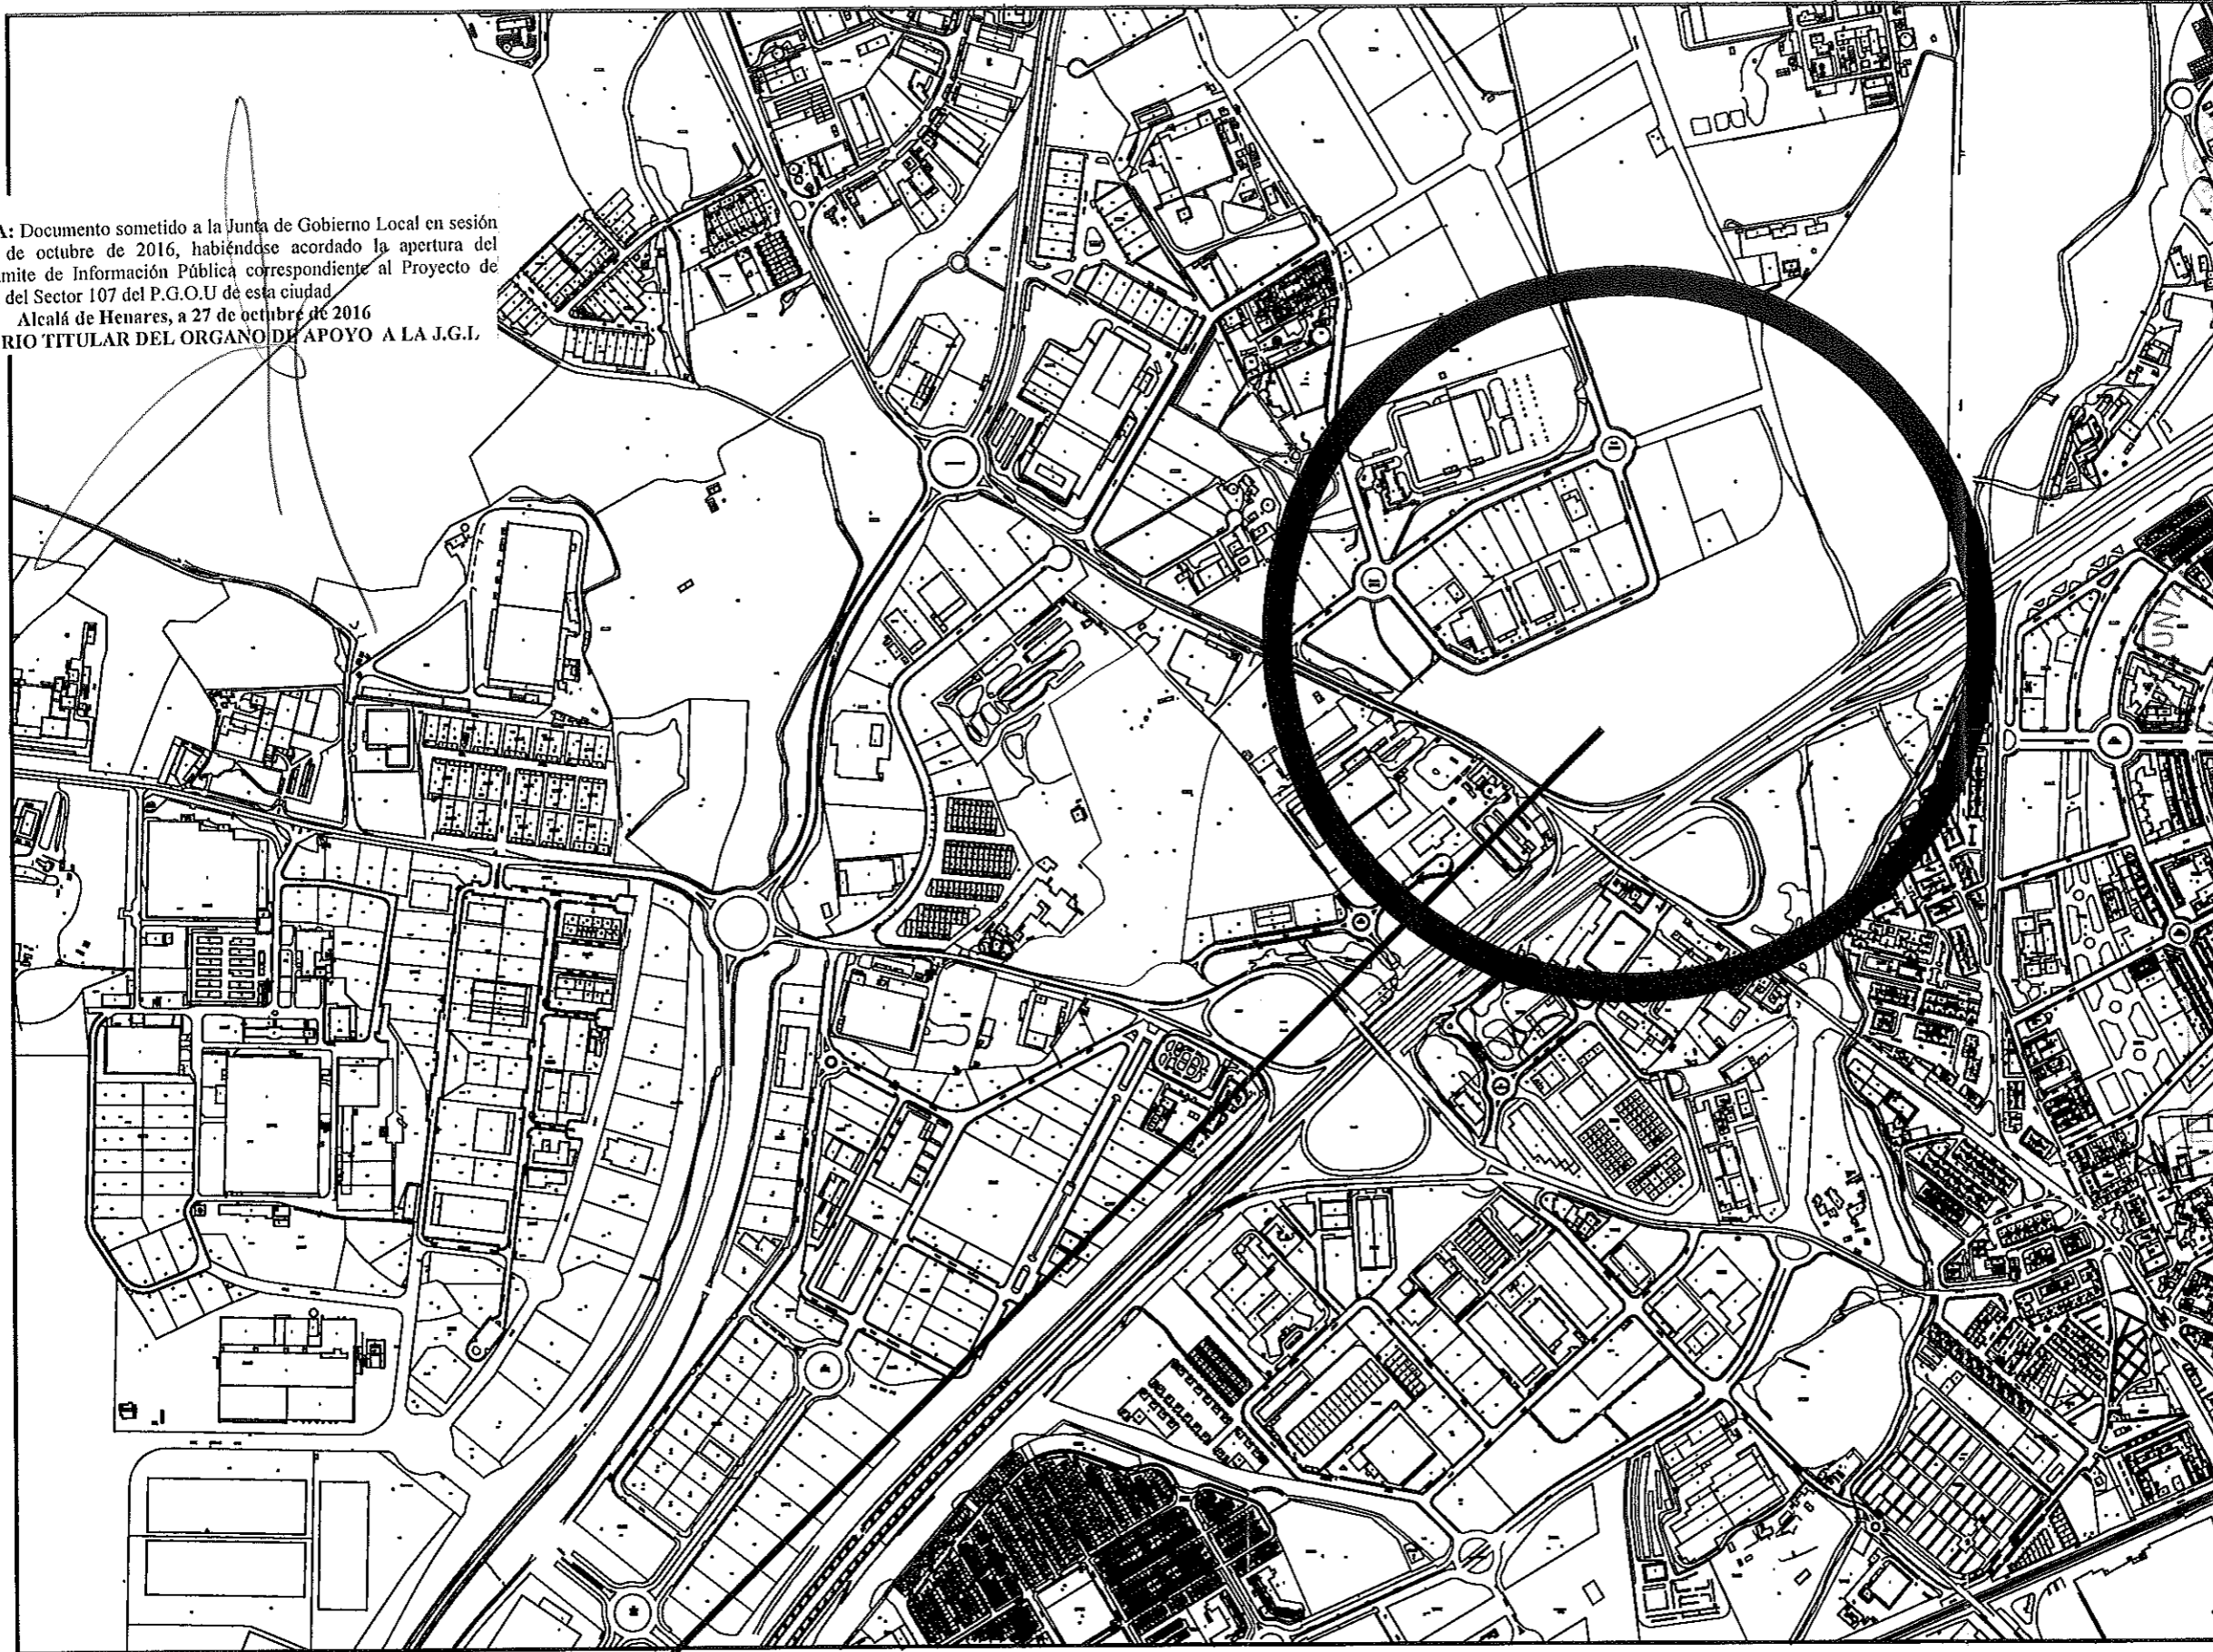

A-2
 (Autovía de Aragón)
 (A Barna.)



... de 17 MAR 2017
 EL TITULAR DEL ORGANISMO DE APOYO

FF.CC.

SECTOR 107

A-2
 (Autovía de Aragón)
 (A Madrid)

NUM. PLANO: 8.2	DENOMINACION: SITUACIÓN (Entorno)	ESCALA: 1 / 10.000	AUTOR:
TITULO: PROYECTO REPARCELACIÓN SECT.107 ALCALA DE H.		FECHA: JULIO 2.016	CARLOS RODRIGUEZ MATEO
		REVISION:	

