


PLAN ESPECIAL DE PROTECCION DEL CASCO HISTORICO DE ALCALA DE HENARES
A.3 DIVISION Y TAMAÑO DE PARCELAS

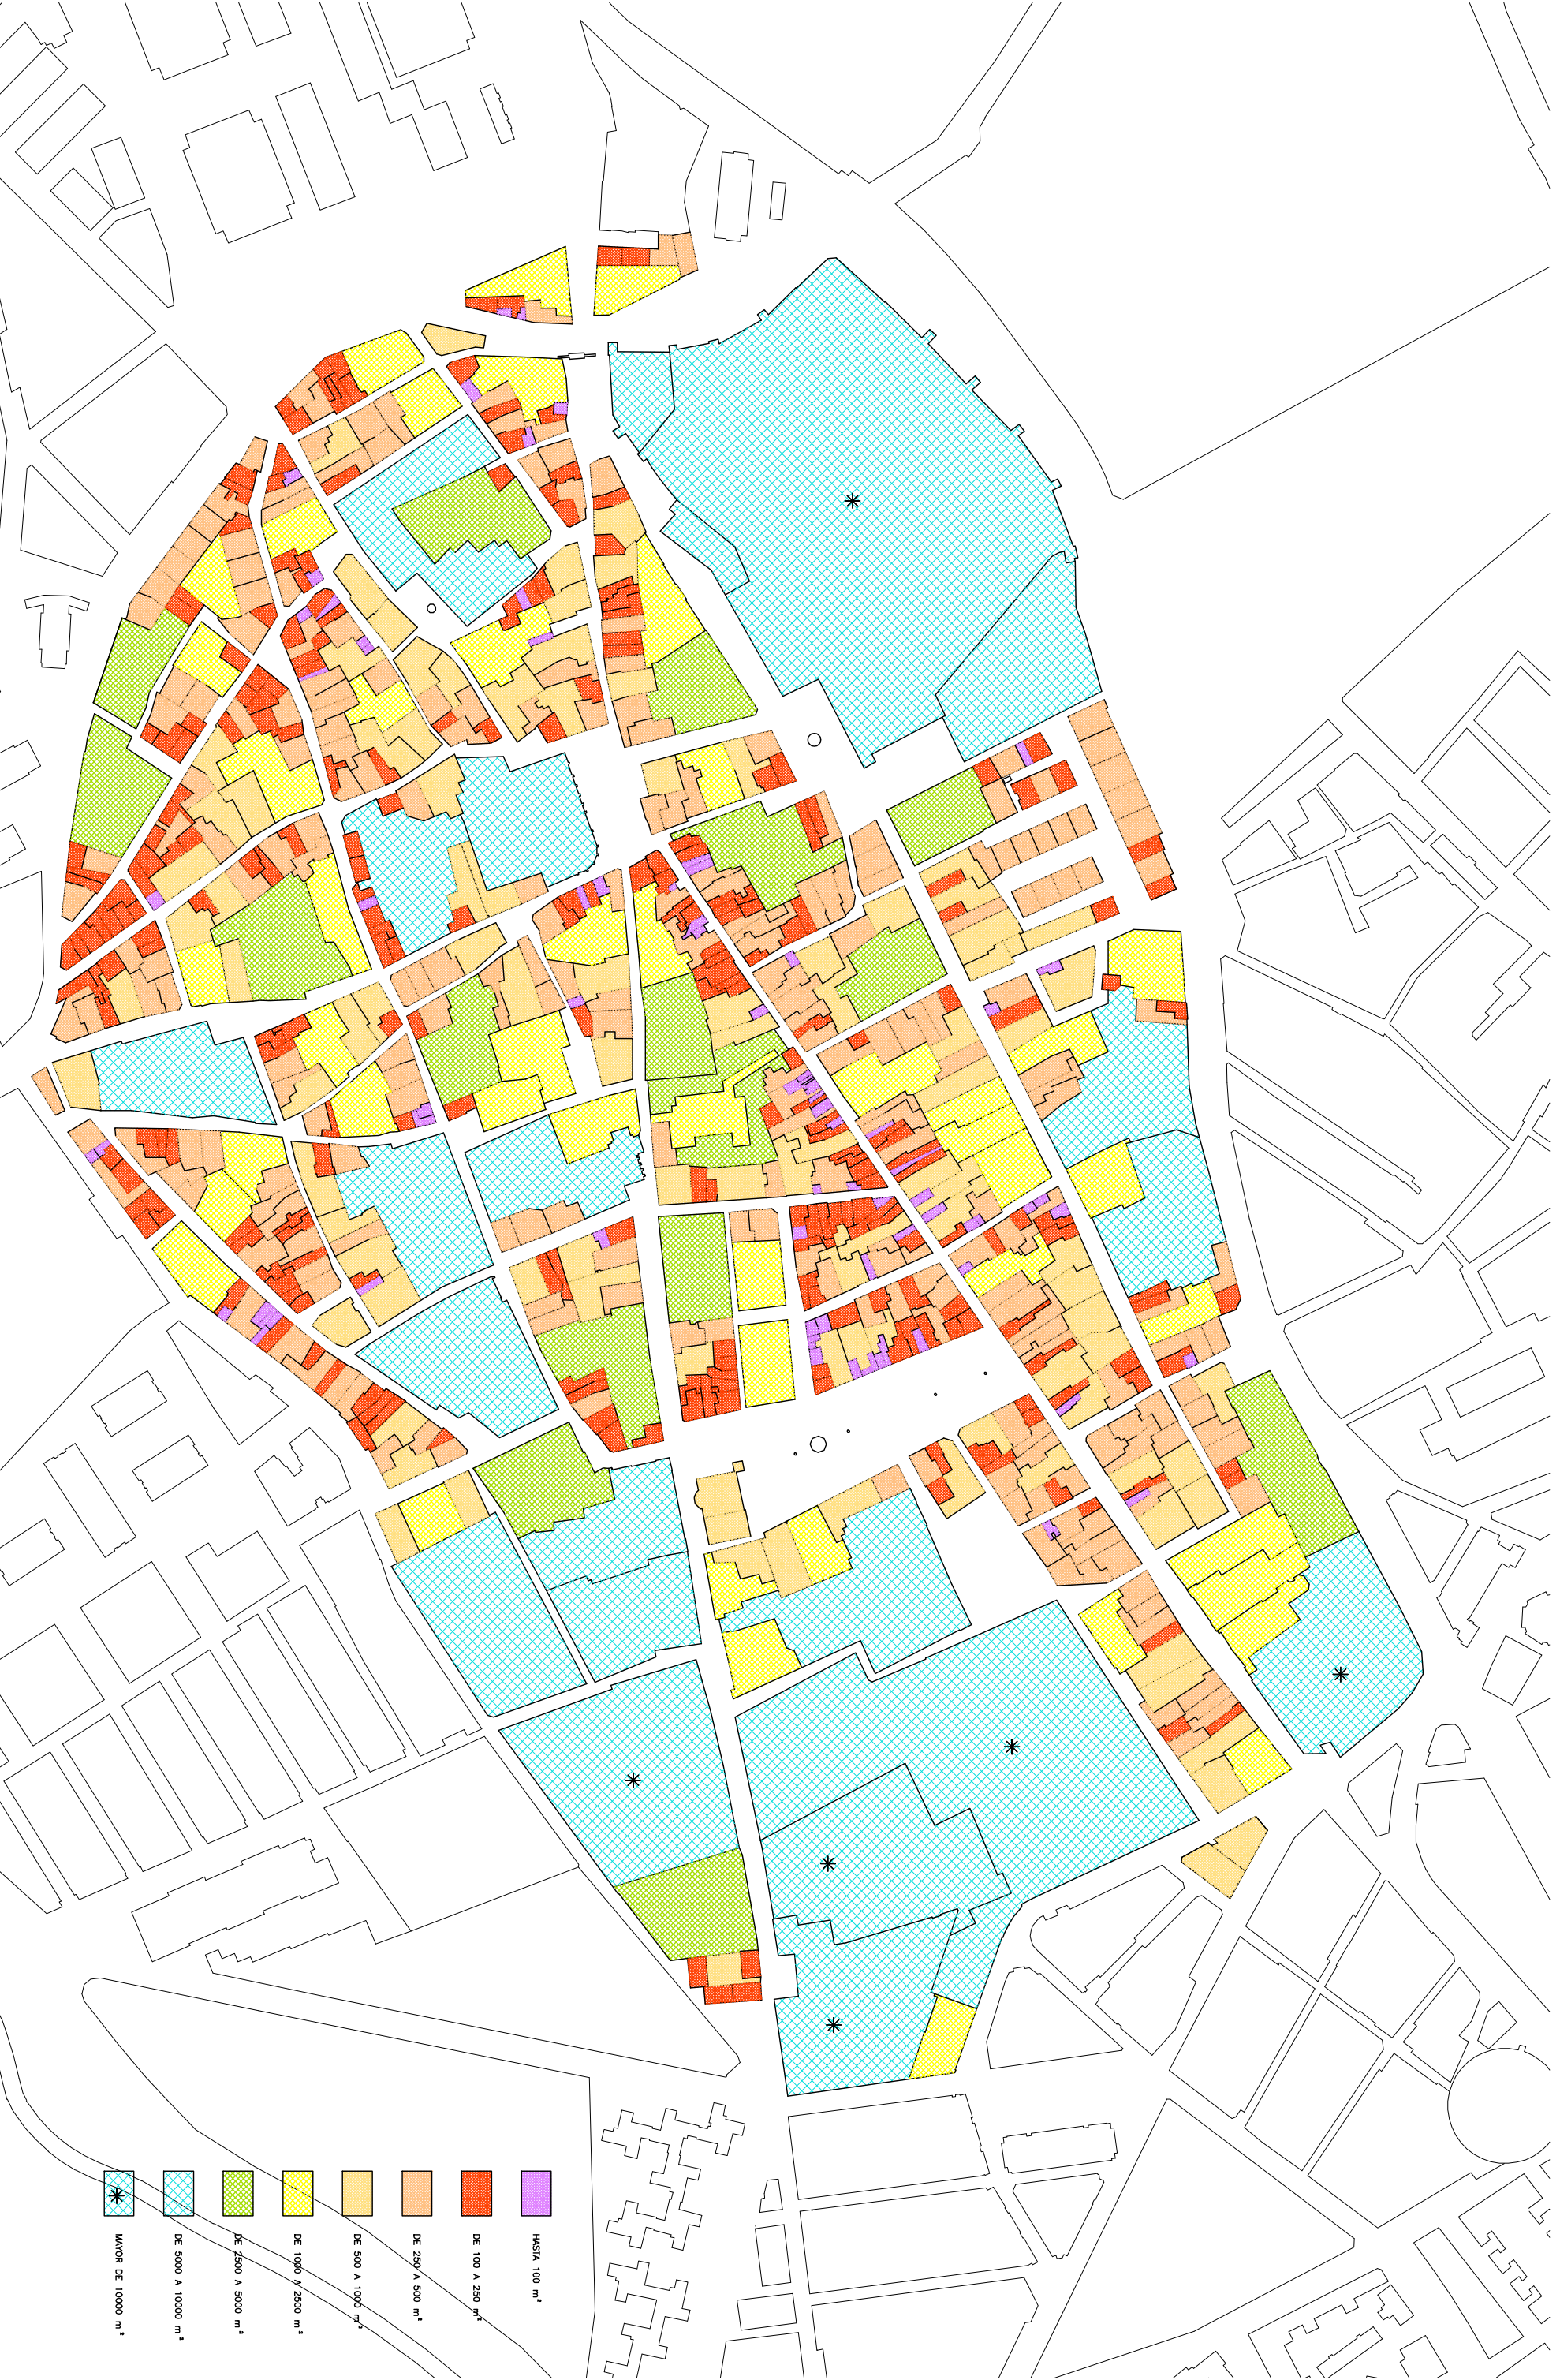

1.997(R-2010) E : 1/4.000