


# PLAN ESPECIAL DE PROTECCION DEL CASCO HISTORICO DE ALCALA DE HENARES

NC.2.2 SISTEMA DE ESPACIOS PUBLICOS Y AGROPACIONES DE EDIFICIOS, DE PROTECCION PRIORITARIA 1.997(R-2010) E:1/4.000

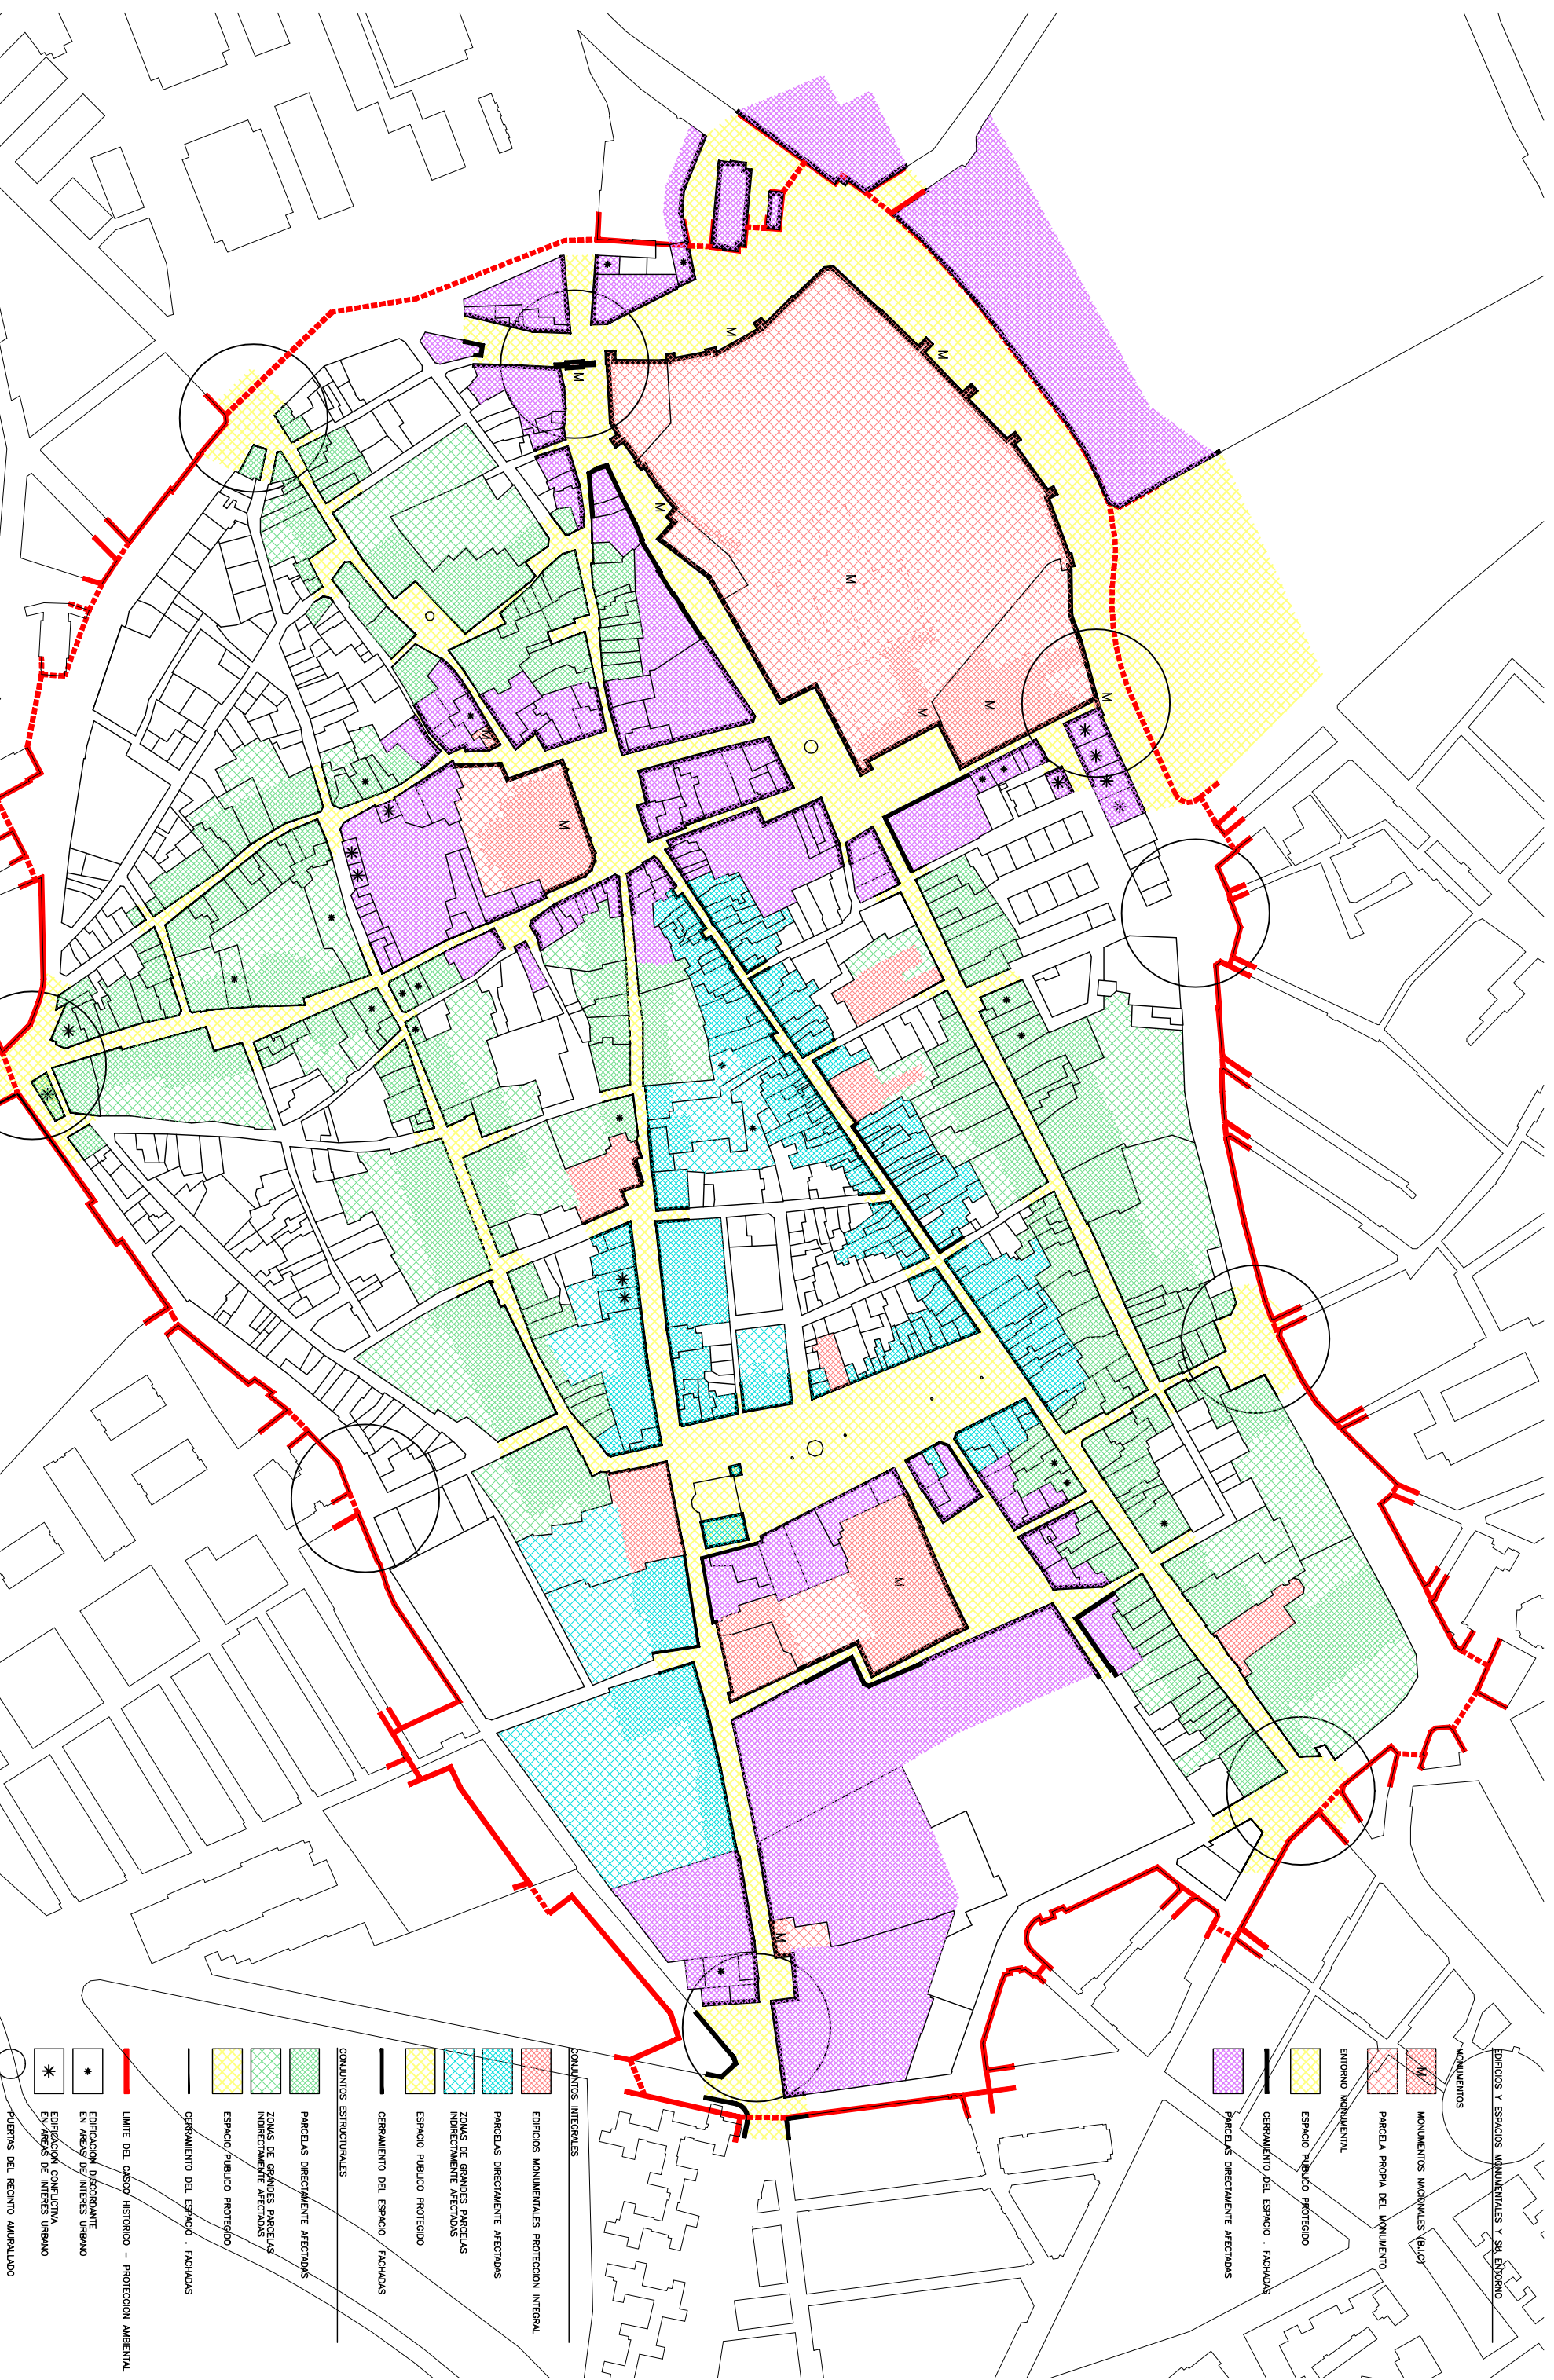

- EDIFICIOS Y ESPACIOS MONUMENTALES Y SU ENTORNO
- MONUMENTOS
- M MONUMENTOS NACIONALES (B.I.O.)
- PARCELA PROPIA DEL MONUMENTO
- ENTORNO MONUMENTAL
- ESPACIO PUBLICO PROTEGIDO
- CERRAMIENTO DEL ESPACIO - FACHADAS
- PARCELAS DIRECTAMENTE AFECTADAS
- CONJUNTOS INTEGRALES
- EDIFICIOS MONUMENTALES PROTECCION INTEGRAL
- PARCELAS DIRECTAMENTE AFECTADAS
- ZONAS DE GRANDES PARCELAS INDEBIDAMENTE AFECTADAS
- ESPACIO PUBLICO PROTEGIDO
- CERRAMIENTO DEL ESPACIO - FACHADAS
- CONJUNTOS ESTRUCTURALES
- PARCELAS DIRECTAMENTE AFECTADAS
- ZONAS DE GRANDES PARCELAS INDEBIDAMENTE AFECTADAS
- ESPACIO PUBLICO PROTEGIDO
- CERRAMIENTO DEL ESPACIO - FACHADAS
- LIMITE DEL CASCO HISTORICO - PROTECCION AMBIENTAL
- \* EDIFICACION DISCORDANTE EN AREAS DE INTERES URBANO
- \* EDIFICACION CONFLICTIVA EN AREAS DE INTERES URBANO
- PUERTAS DEL RECINTO AMURALLADO