


PLAN ESPECIAL DE PROTECCION DEL CASCO HISTORICO DE ALCALA DE HENARES
 N.3.2 SITUACIONES PARTICULARES DE LA EDIFICACION NO ESPECIALMENTE PROTEGIDA

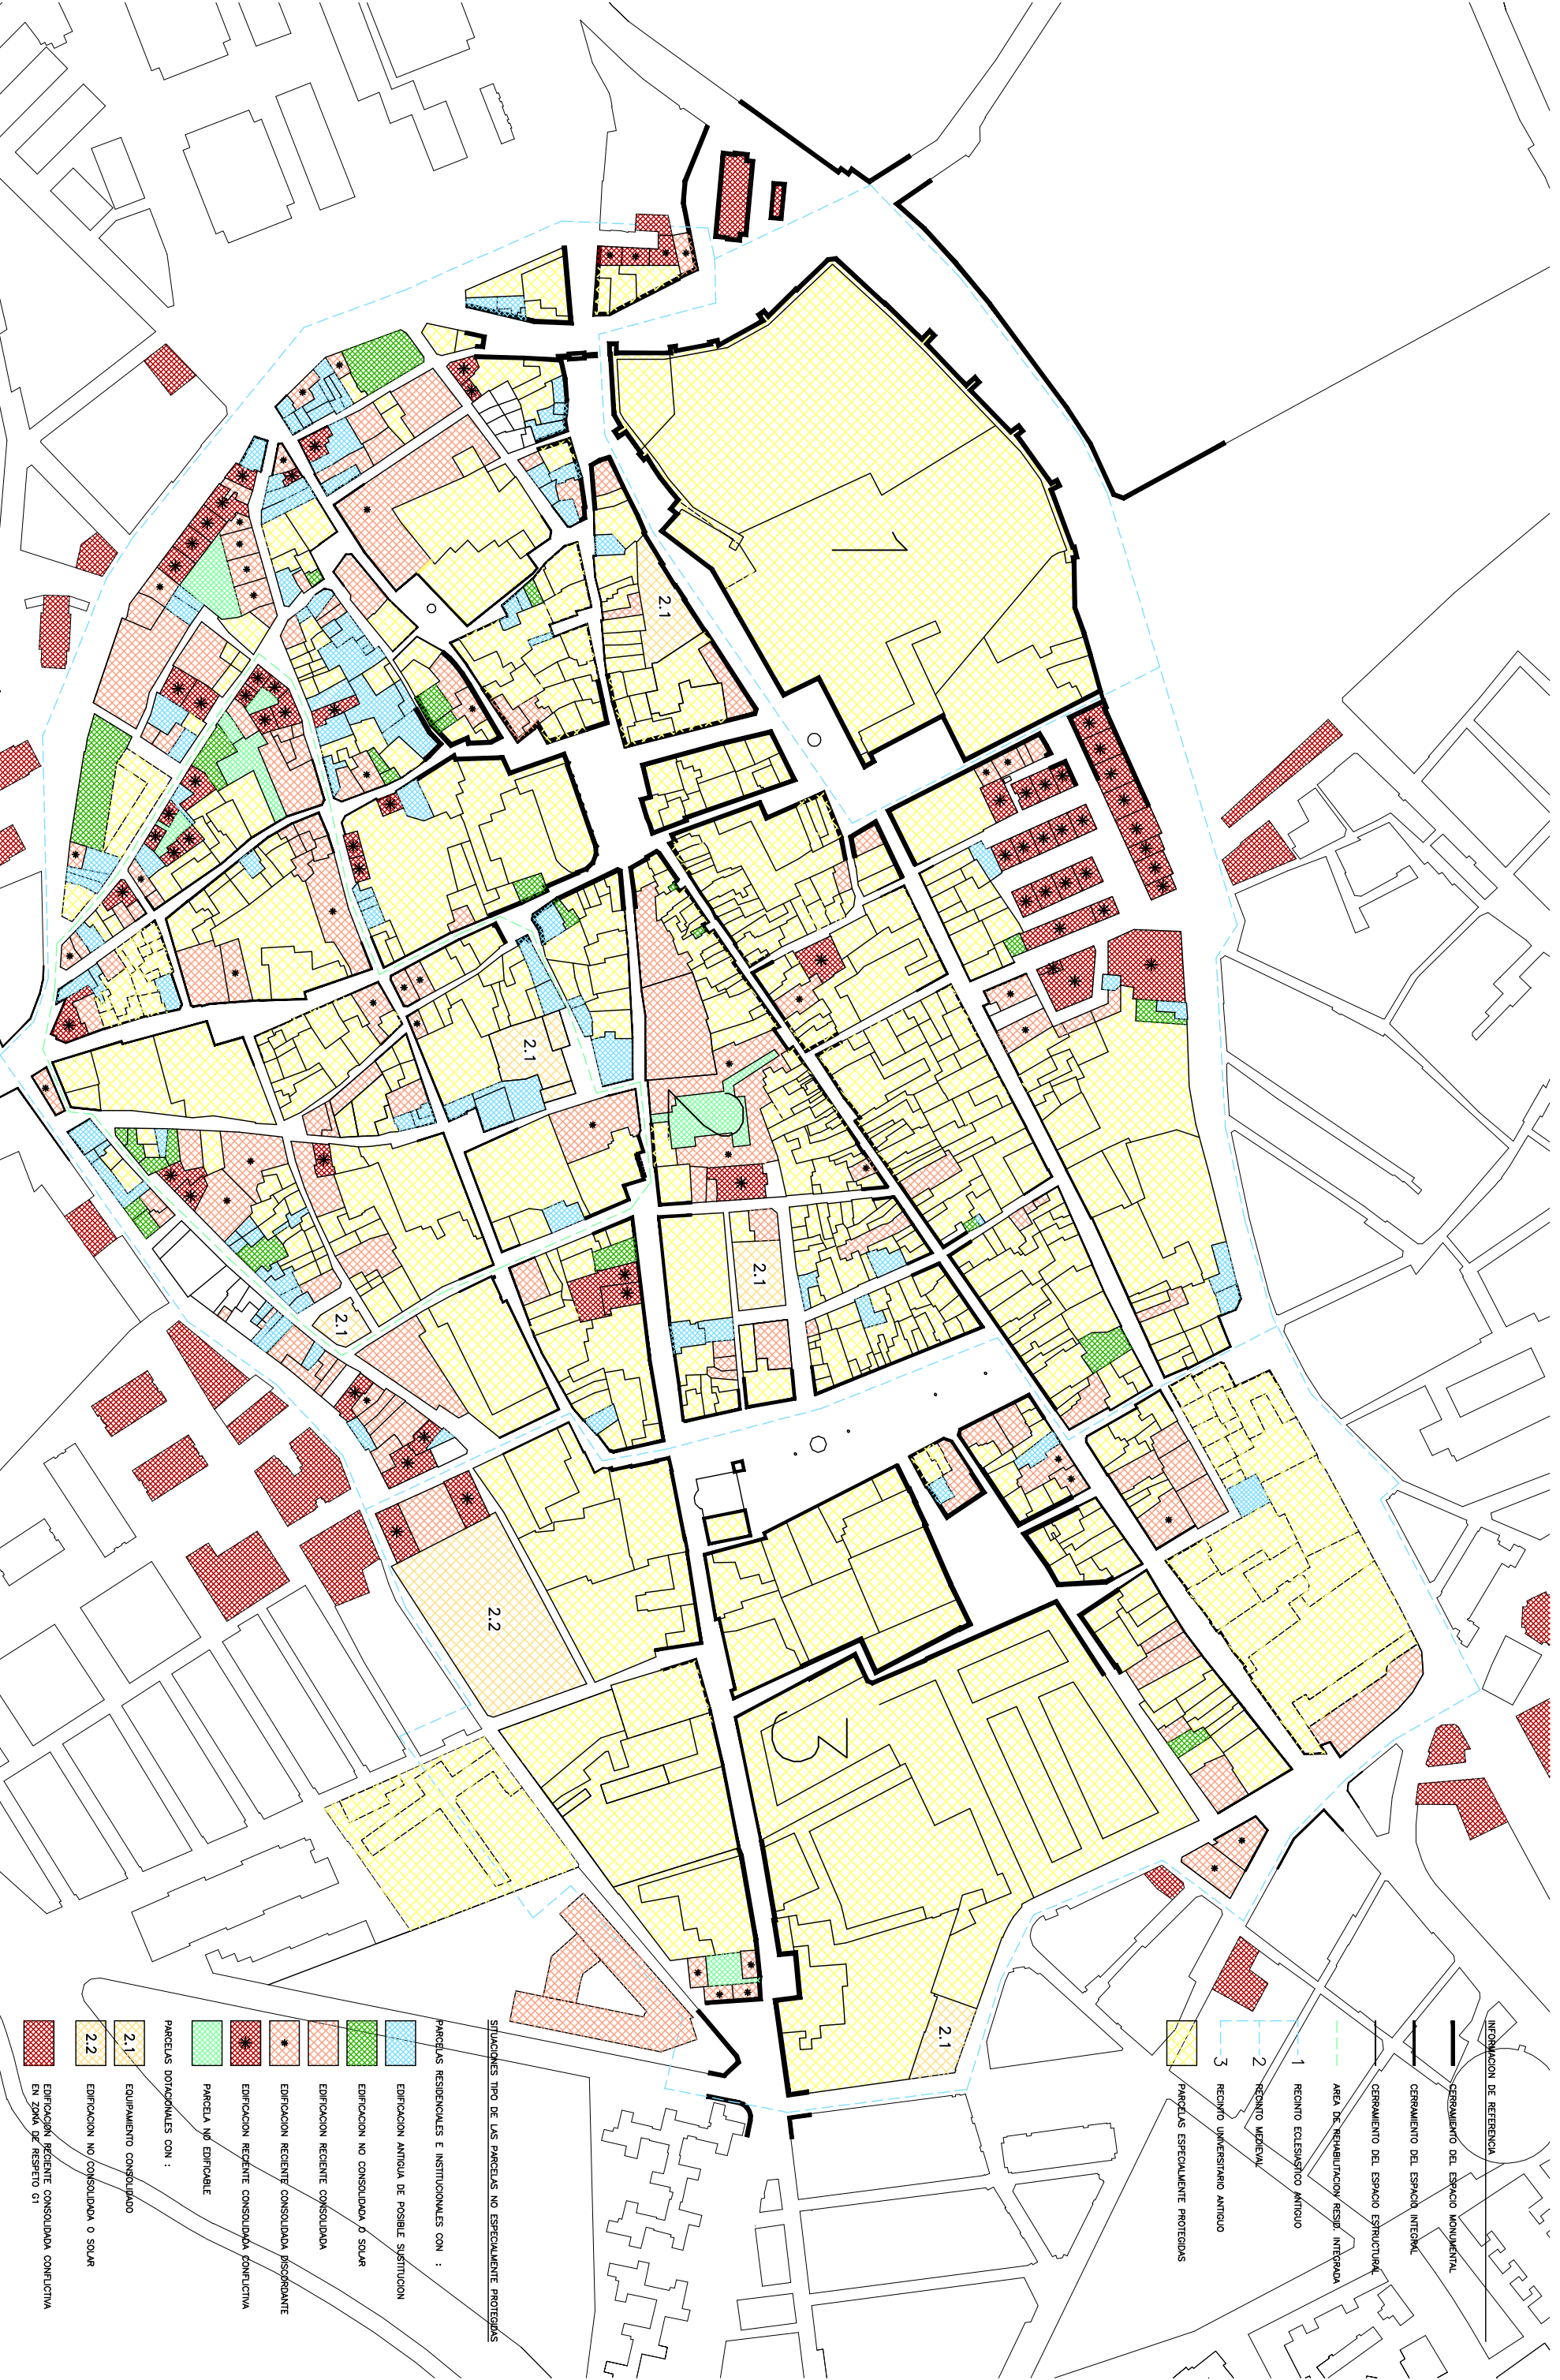

- INFORMACION DE REFERENCIA
- CERRAMIENTO DEL ESPACIO MONUMENTAL
 - CERRAMIENTO DEL ESPACIO INTEGRAL
 - CERRAMIENTO DEL ESPACIO ESTRUCTURAL
 - AREA DE REHABILITACION RESID. INTEGRADA
 - 1 RECIENTO ECLESIASTICO ANTIGUO
 - 2 RECIENTO MEDIEVAL
 - 3 RECIENTO UNIVERSITARIO ANTIGUO
 - PARCELAS ESPECIALMENTE PROTEGIDAS
- SITUACIONES TIPO DE LAS PARCELAS NO ESPECIALMENTE PROTEGIDAS
- PARCELAS RESIDENCIALES E INSTITUCIONALES CON :
 - EDIFICACION ANTIGUA DE POSIBLE SUSTITUCION
 - EDIFICACION NO CONSOLIDADA O SOBR
 - EDIFICACION RECIENTE CONSOLIDADA
 - EDIFICACION RECIENTE CONSOLIDADA DISCORDANTE
 - EDIFICACION RECIENTE CONSOLIDADA CONFLICTIVA
 - PARCELA NO EDITABLE
 - PARCELAS DONACIONALES CON :
 - 2.1 EQUIPAMIENTO CONSOLIDADO
 - 2.2 EDIFICACION NO CONSOLIDADA O SOBR
 - EDIFICACION RECIENTE CONSOLIDADA CONFLICTIVA EN ZONA DE RESPETO GI