


PLAN ESPECIAL DE PROTECCION DEL CASCO HISTORICO DE ALCALA DE HENARES
N.5.2 ALINEACIONES Y RASANTES

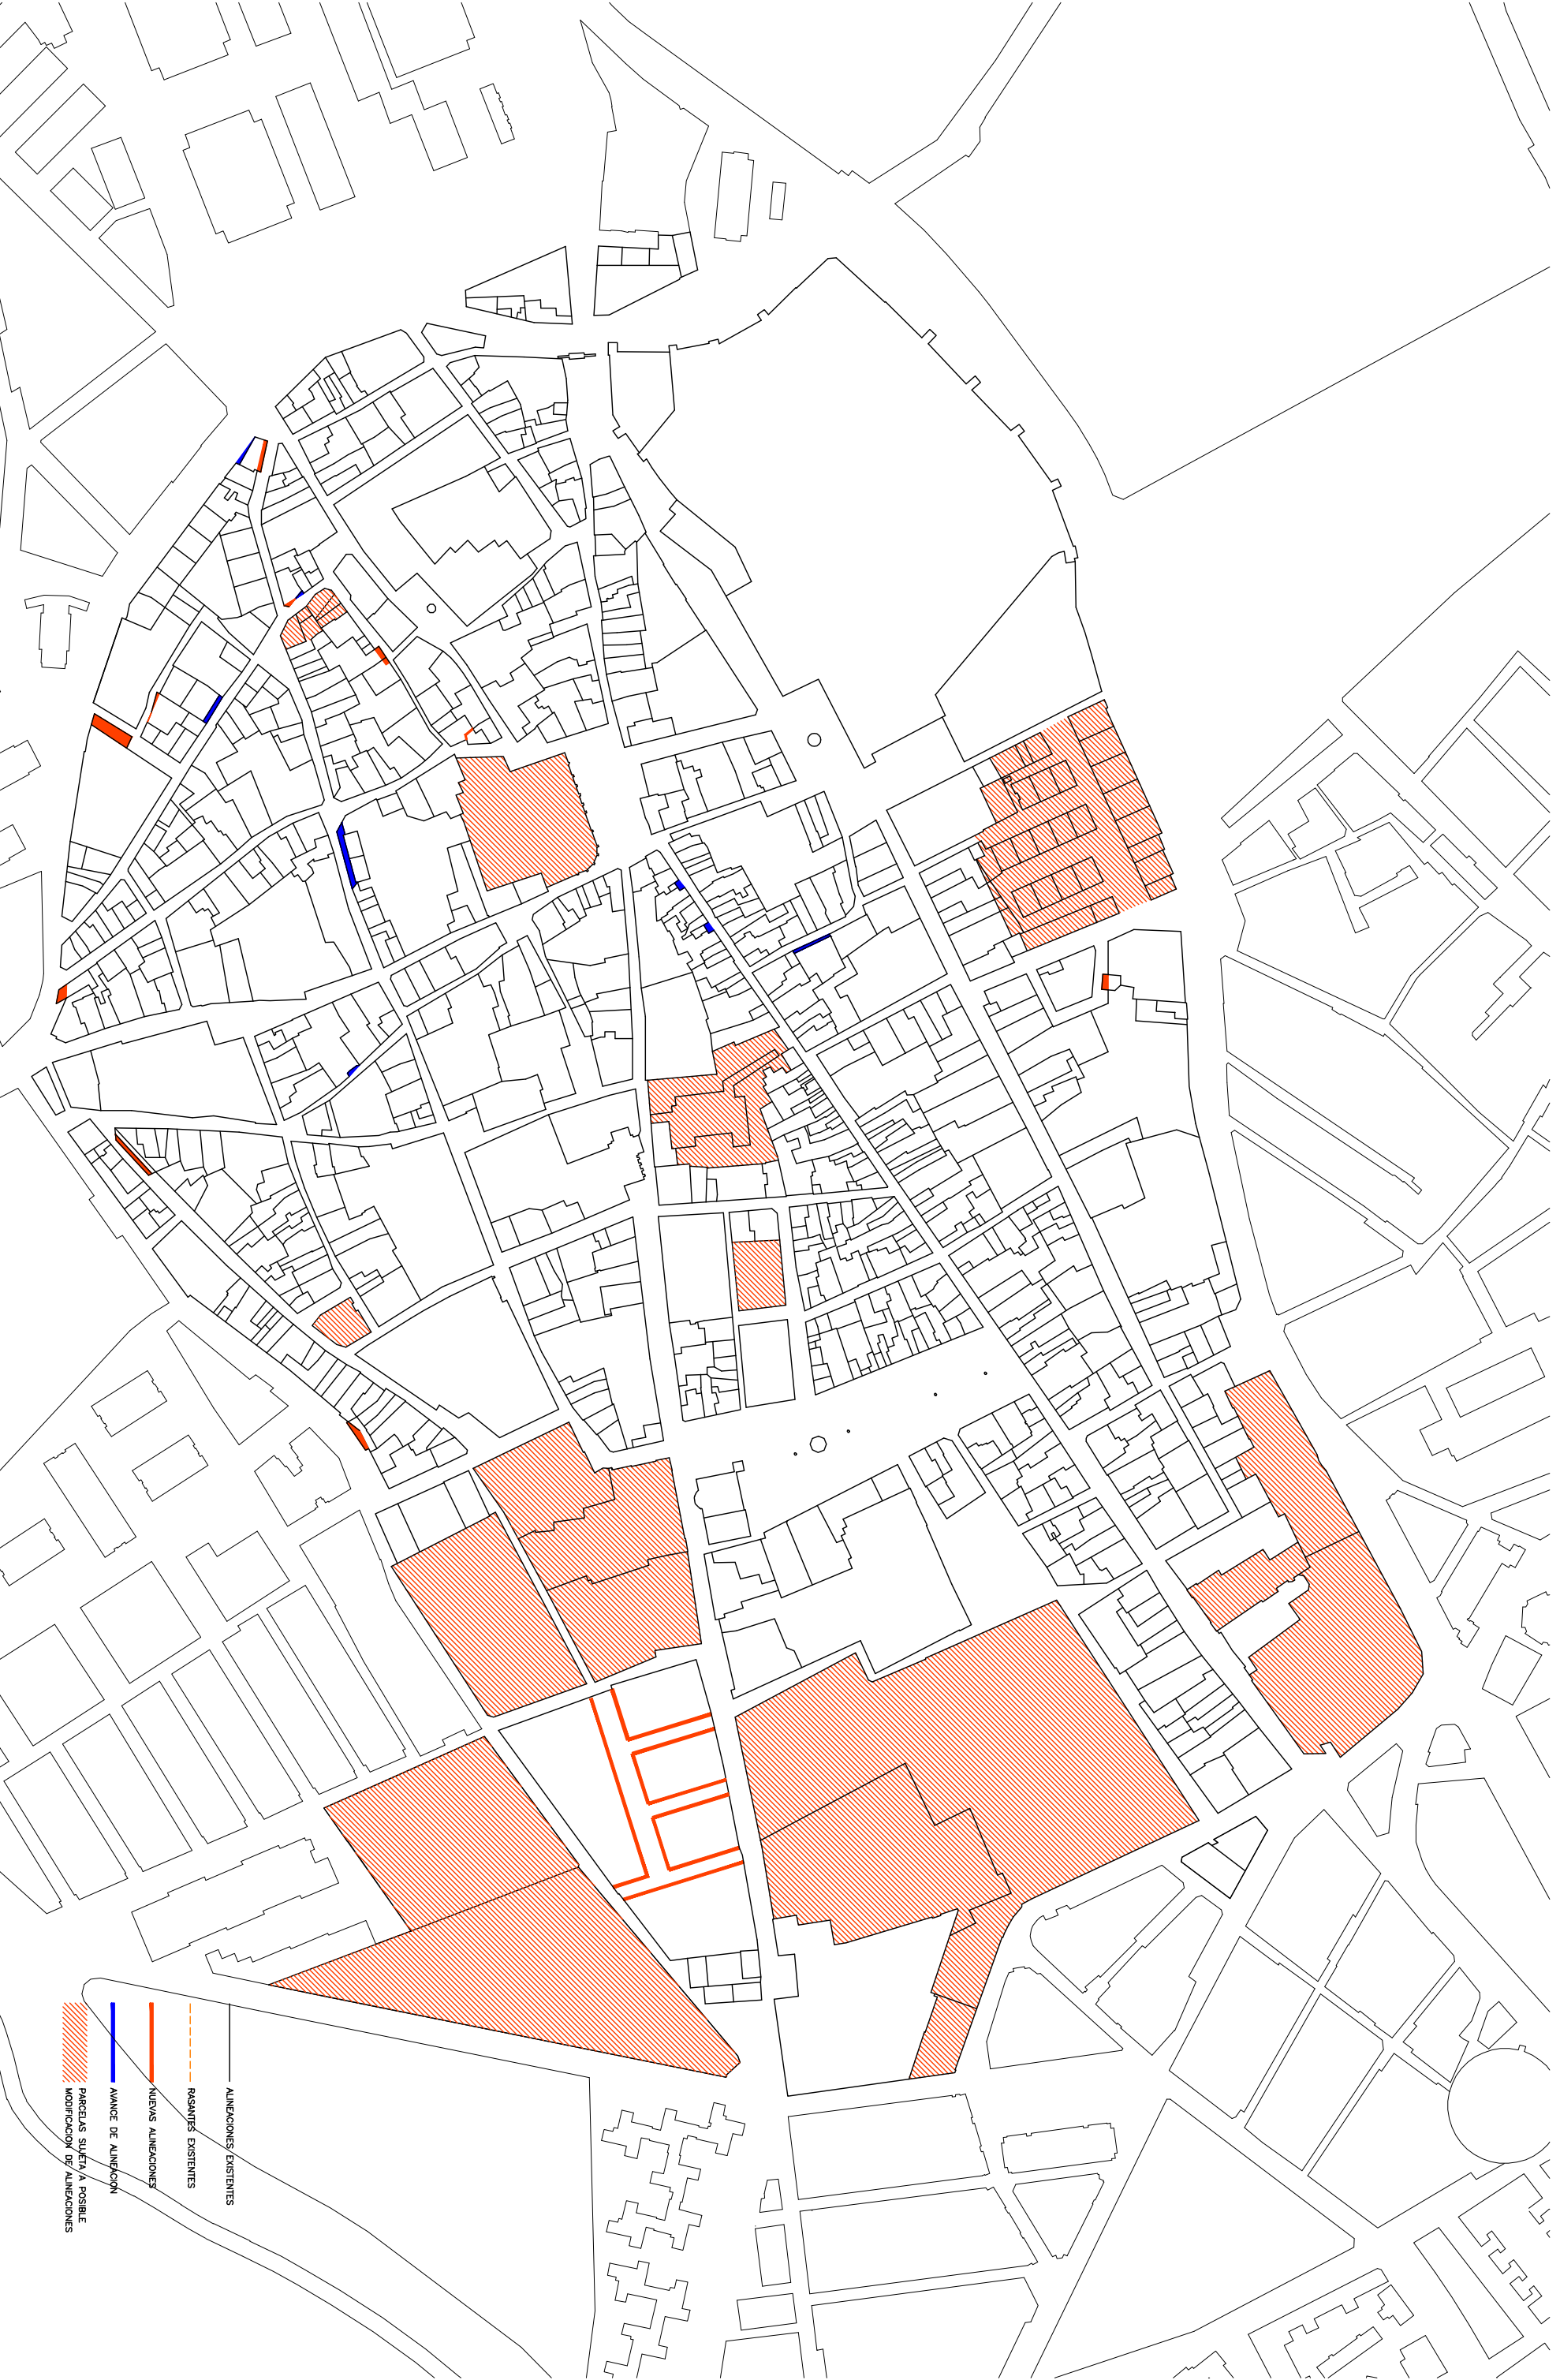

- ALINEACIONES EXISTENTES
- RASANTES EXISTENTES
- NUEVAS ALINEACIONES
- AVANCE DE ALINEACION
- PARCELAS SUJETA A POSIBLE MODIFICACION DE ALINEACIONES