


**ZONIFICACIÓN CAUTELAS ARQUEOLÓGICAS  
SEGÚN INFORME ARQUEOLOGICO**

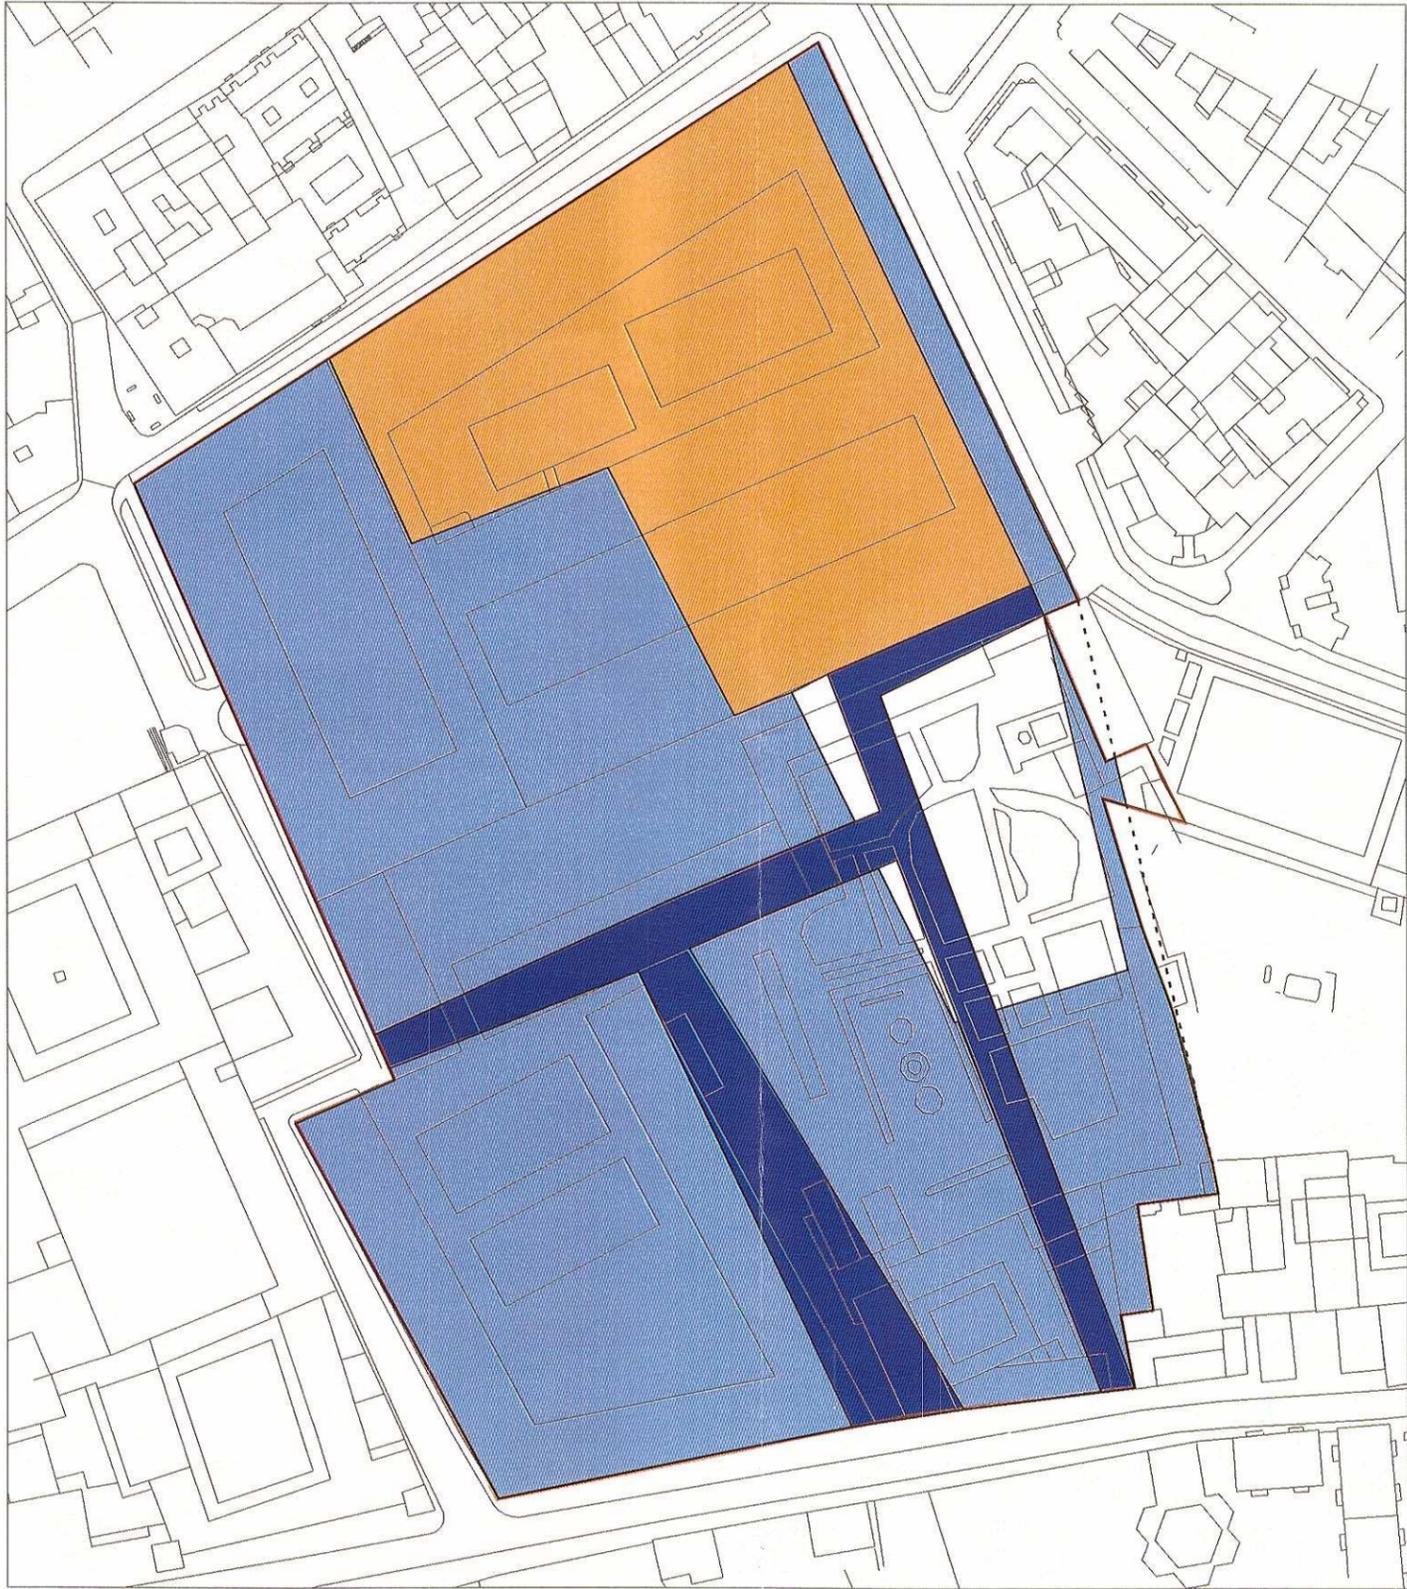

**ZONA CAUTELA TIPO I.**  
ZONA DE POSICIÓN EDIFICACIÓN PREVIO A  
INSTALACIÓN CUARTELES SEGÚN PLANO DE 1836.  
TRAZADO PREVISIBLE DE LA MURALLA  
UNIVERSITARIA SIGLO XV

**ZONA CAUTELA TIPO II**  
EDIFICACIÓN CORRESPONDIENTE A CUARTELES.  
INCLUSIÓN DE INFRAESTRUCTURAS HIDRAÚLICAS  
DE ÉPOCA MODERNA

**ZONA POSIBLE POSICIÓN VIARIO HISTÓRICO**  
SEGÚN PLANO DE 1564 (JUAN DE OVANDO)

**LÍMITE DEL ÁMBITO DEL PER**

Excmo. Ayuntamiento de Alcalá de Henares  
APROBADO DEFINITIVAMENTE EN  
SESIÓN PLENARIA DE FECHA  
de 20 DIC. 2011 de 20.....  
El Secretario General,



**PLAN ESPECIAL DE REHABILITACIÓN - PER  
MANZANA DE LOS CUARTELES ALCALÁ DE HENARES**

**ZONAS DE AFECCIÓN ARQUEOLÓGICA**

ESCALA 1/1500	 <b>Universidad de Alcalá</b>	FECHA JUNIO 2011
arquitecto Fernando da Casa Dir. Ofic Proyectos UAH		PR - 05