

OBISPADO DE ALCALÁ DIÓCESIS DE ALCALÁ DE HENARES OFICINA TÉCNICA COMUNIDAD DE MADRID

CONVENIO DE CATEDRALES
 D. G. DE PATRIMONIO-PROVINCIA ECLESIASTICA DE MADRID
 2008

**CATEDRAL-MAGISTRAL
 DE ALCALÁ DE HENARES**



PLAN ESPECIAL DE REHABILITACIÓN Y REFORMA INTERIOR

PLANO **12** ALZADO NORTE A PZA. DE LOS STOS. NIÑOS

ESCALA 1/200 0 5 10

JOSE LUIS GONZALEZ SANCHEZ Arquitecto
 OFICINA TECNICA DEL OBISPADO DE ALCALÁ DE HENARES JULIO 2008

Excmo. Ayuntamiento de Alcalá de Henares
 APROBADO DEFINITIVAMENTE EN
 SESION PLENARIA DE FECHA
 de **21 OCT. 2008** de 20...
 El Secretario General,

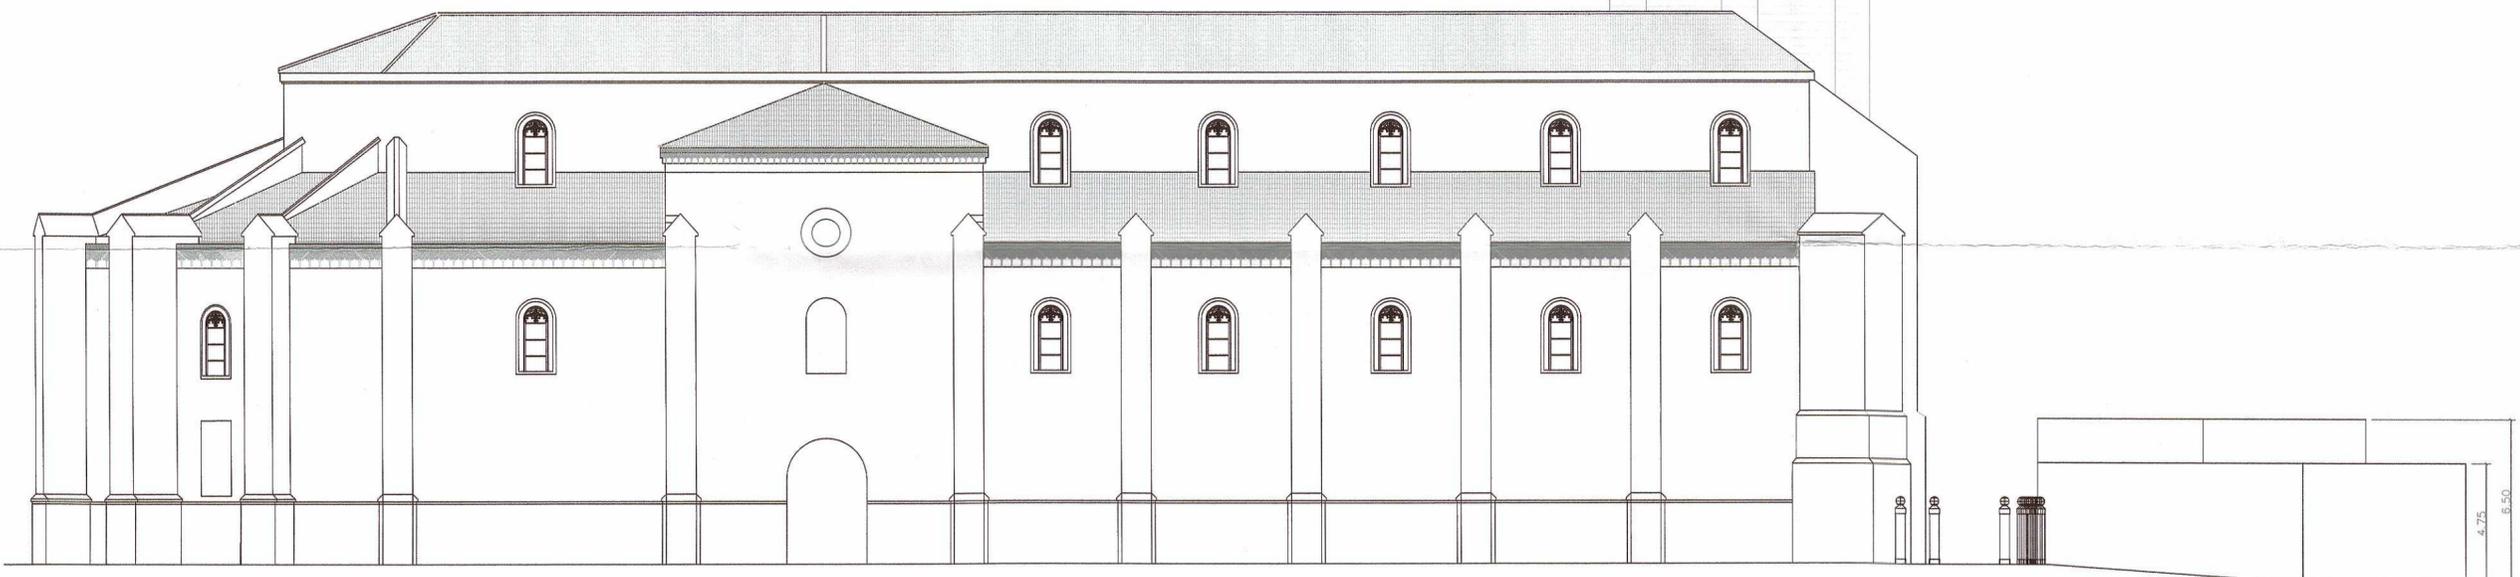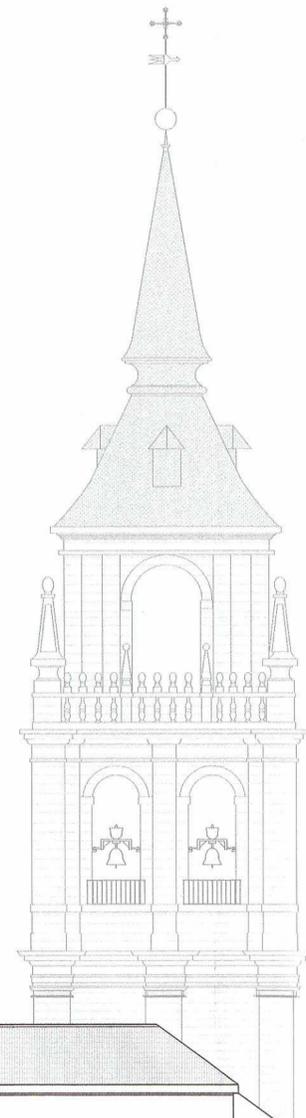

ALZADO A PLAZA DE LOS SANTOS NIÑOS

EDIFICIO A
 FACHADA A CALLE TERCIA y LONJA
 SE DEFINE UNA FRANJA DE 4,00 m PARALELA A FACHADA EN LA QUE LA ALTURA MÁXIMA SERÁ DE 4,75 m.
 EN EL RESTO, CUBIERTA CON UNA COTA MÁXIMA DE 6,50 m, MEDIDOS EN EL PUNTO MEDIO DE LA FACHADA A CALLE TERCIA. EL ACABADO DE
 ESTA CUBIERTA SE REALIZARÁ CON MATERIALES ADECUADOS Y COMPATIBLES VISUALMENTE CON LOS DEL RESTO DE LA EDIFICACIÓN.
 QUEDA DIBUJADO EN ALZADO EL SÓLIDO CAJAZ DE LA EDIFICACIÓN, DE ACUERDO CON LAS CONDICIONES DE VOLUMEN CITADAS