



OBISPADO DE ALCALA



DIÓCESIS DE ALCALA DE HENARES

OFICINA TÉCNICA

[Handwritten signature]




COMUNIDAD DE MADRID

CONVENIO DE CATEDRALES
D. G. DE PATRIMONIO-PROVINCIA ECLESIASTICA DE MADRID
2008



CATEDRAL-MAGISTRAL DE ALCALA DE HENARES

PLAN ESPECIAL DE REHABILITACIÓN Y REFORMA INTERIOR

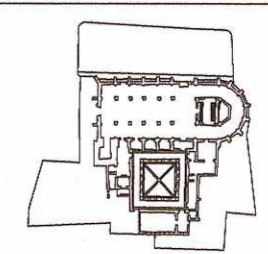


PLANO

13

ESCALA
1/200

ALZADO OESTE
A CALLE TERCIA

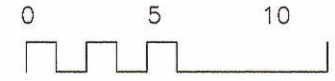

JOSE LUIS GONZALEZ SANCHEZ
OFICINA TECNICA DEL OBISPADO DE ALCALA DE HENARES

Arquitecto


Excmo. Ayuntamiento de Alcalá de Henares
APROBADO DEFINITIVAMENTE EN

SESION PLENARIA DE FECHA

21 OCT. 2008 de 20.....

El Secretario General,

[Handwritten signature]

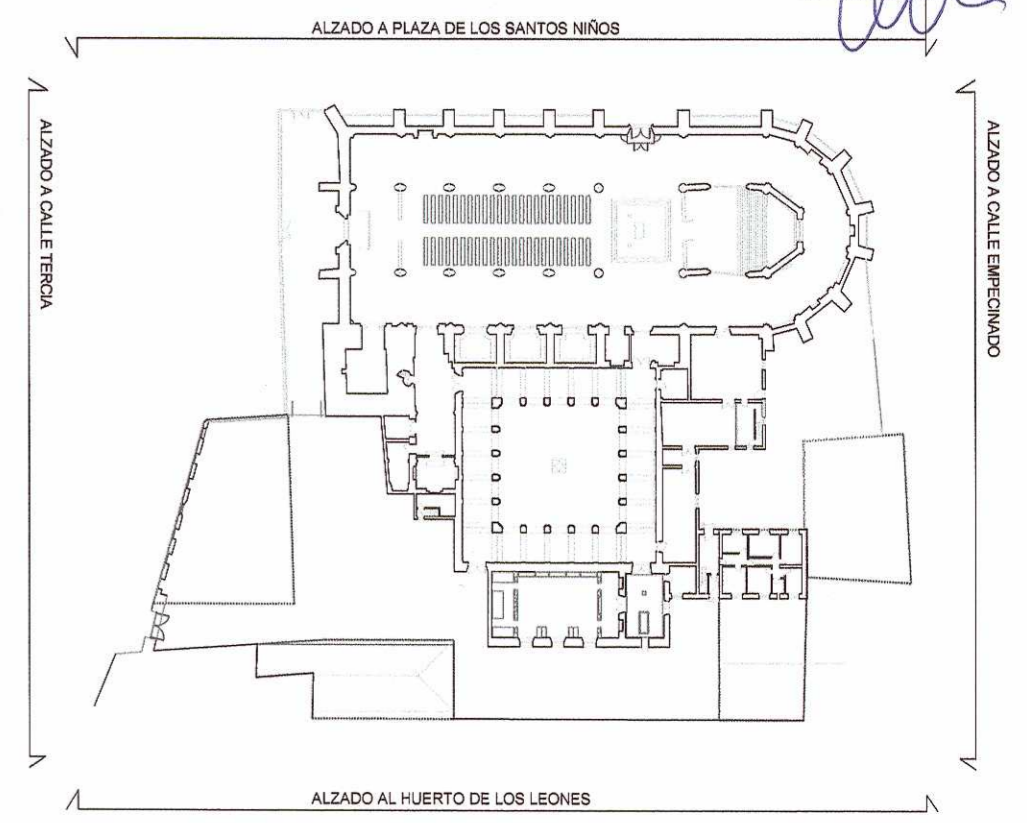

ALZADO C/ TERCIA

EDIFICIO A
FACHADA A CALLE TERCIA y LONJA
SE DEFINE UNA FRANJA DE 4.00 m PARALELA A FACHADA EN LA QUE LA ALTURA MÁXIMA SERÁ DE 4.75 m.
EN EL RESTO, CUBIERTA CON UNA COTA MÁXIMA DE 6.50 m, MEDIDOS EN EL PUNTO MEDIO DE LA FACHADA A CALLE TERCIA.
EL ACABADO DE ESTA CUBIERTA SE REALIZARÁ CON MATERIALES ADECUADOS Y COMPATIBLES VISUALMENTE CON LOS DEL RESTO DE LA EDIFICACIÓN.
QUEDA DIBUJADO EN ALZADO EL SÓLIDO CAPAZ DE LA EDIFICACIÓN, DE ACUERDO CON LAS CONDICIONES DE VOLUMEN CITADAS