

OBISPADO DE ALCALA      DIÓCESIS DE ALCALA DE HENARES      OFICINA TÉCNICA      COMUNIDAD DE MADRID

CONVENIO DE CATEDRALES  
 D. G. DE PATRIMONIO-PROVINCIA ECLESIASTICA DE MADRID  
 2008

**CATEDRAL-MAGISTRAL  
 DE ALCALA DE HENARES**


PLAN ESPECIAL DE REHABILITACIÓN Y REFORMA INTERIOR

PLANO  
**15**  
 ESCALA  
 1/200

ALZADO SUR AL  
 HUERTO DE LOS  
 LEONES

JOSE LUIS GONZALEZ SANCHEZ      Arquitecto  
 OFICINA TECNICA DEL OBISPADO DE ALCALA DE HENARES      JULIO 2008

Excmo. Ayuntamiento de Alcalá de Henares  
**APROBADO DEFINITIVAMENTE EN**  
 SESIÓN PLENARIA DE FECHA  
 de **27 OCT. 2008** a 20...  
 El Secretario General,

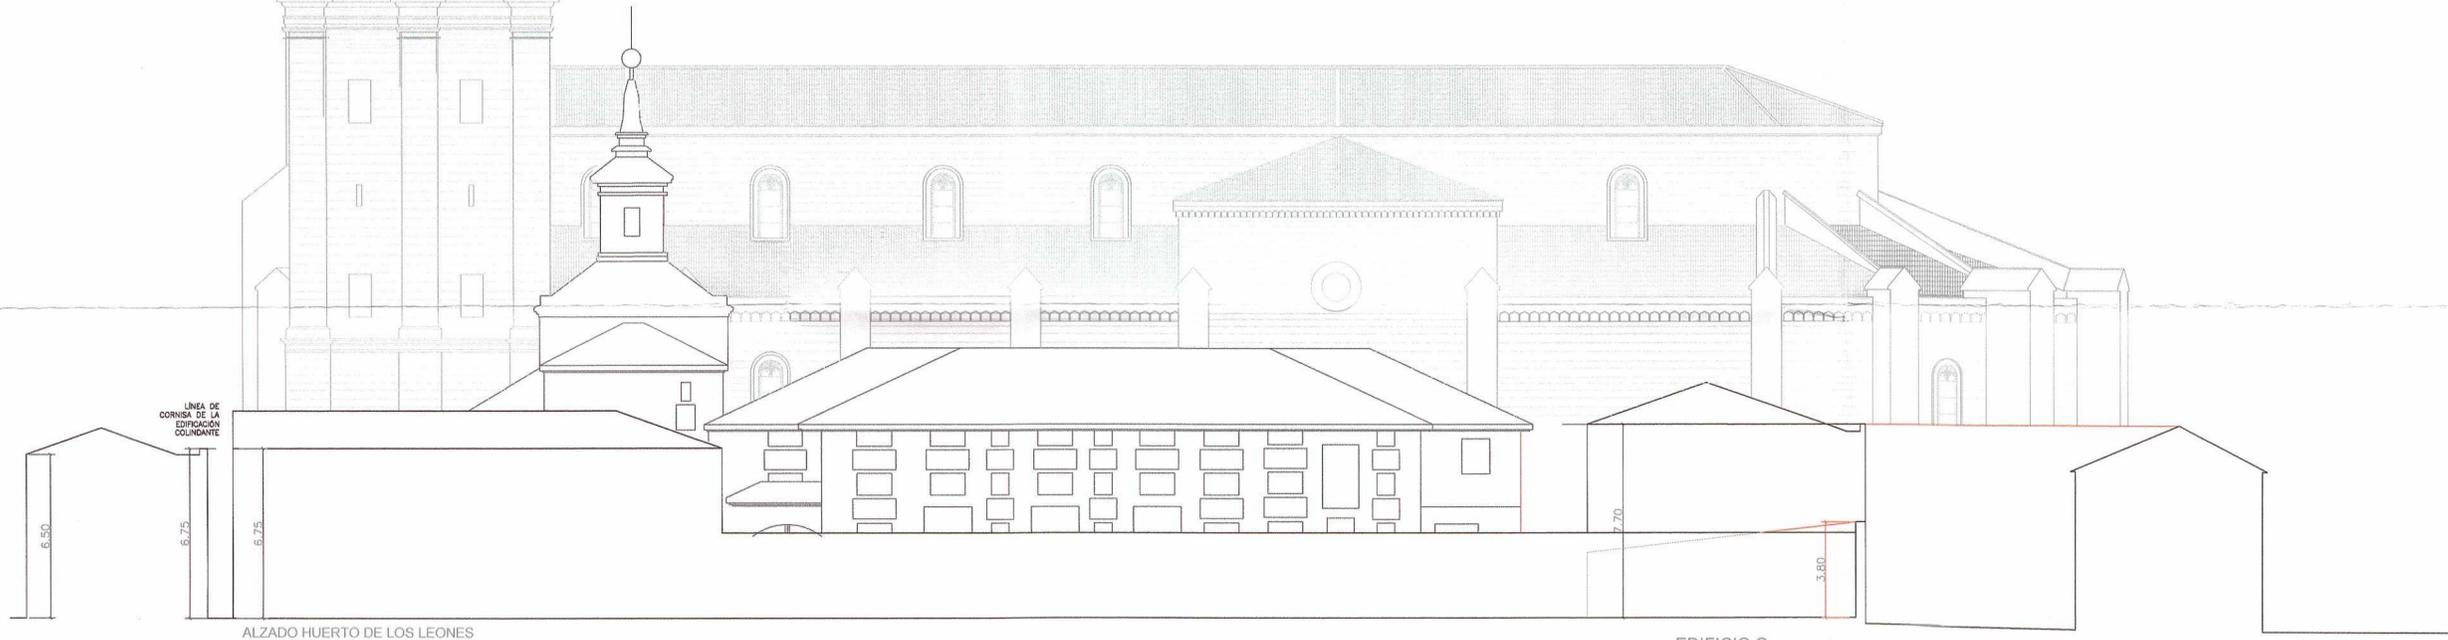

ALZADO HUERTO DE LOS LEONES

**EDIFICIO B**  
 CUBIERTA INCLINADA  
 ALTURA INTERIOR A CORNISA 6,50 m  
 (SE MANTIENE LA ALTURA DE CORNISA  
 DE LA EDIFICACIÓN COLINDANTE)  
 ALTURA DE CORNISA HACIA EL HUERTO  
 DE LOS LEONES 6,75 m

TAPIA DEL HUERTO DE LOS LEONES  
 (POSIBLE APERTURA DE COMUNICACIÓN  
 ENTRE LA PARCELA DE LA CATEDRAL Y LA  
 DEL HUERTO)

**EDIFICIO C**  
 POSIBLE SUSTITUCIÓN DE LA ACTUAL CASA DEL CABILDO. LAS  
 NUEVAS EDIFICACIONES QUEDARÁN SEPARADAS DE LAS  
 HISTÓRICAS.  
 CUERPO SUPERIOR - CUBIERTA INCLINADA A CUATRO AGUAS  
 ALTURA A CORNISA 7,70 m

CUERPO INFERIOR - CUBIERTA INCLINADA A UN AGUA,  
 HACIA EL INTERIOR DE LA PARCELA  
 ALTURA A CUMBRERA 3,80 m