


Ayuntamiento de Alcalá de Henares
APROBADO INICIALMENTE EN JUNTA DE GOBIERNO LOCAL
 de Agosto de 20...
 EL TITULAR DEL ORGANISMO DE APOYO


P. A.

Excmo. Ayuntamiento de Alcalá de Henares
APROBADO DEFINITIVAMENTE EN SESION PLENARIA DE FECHA
15 NOV 2005 de 19...
 El Secretario General,

[Signature]

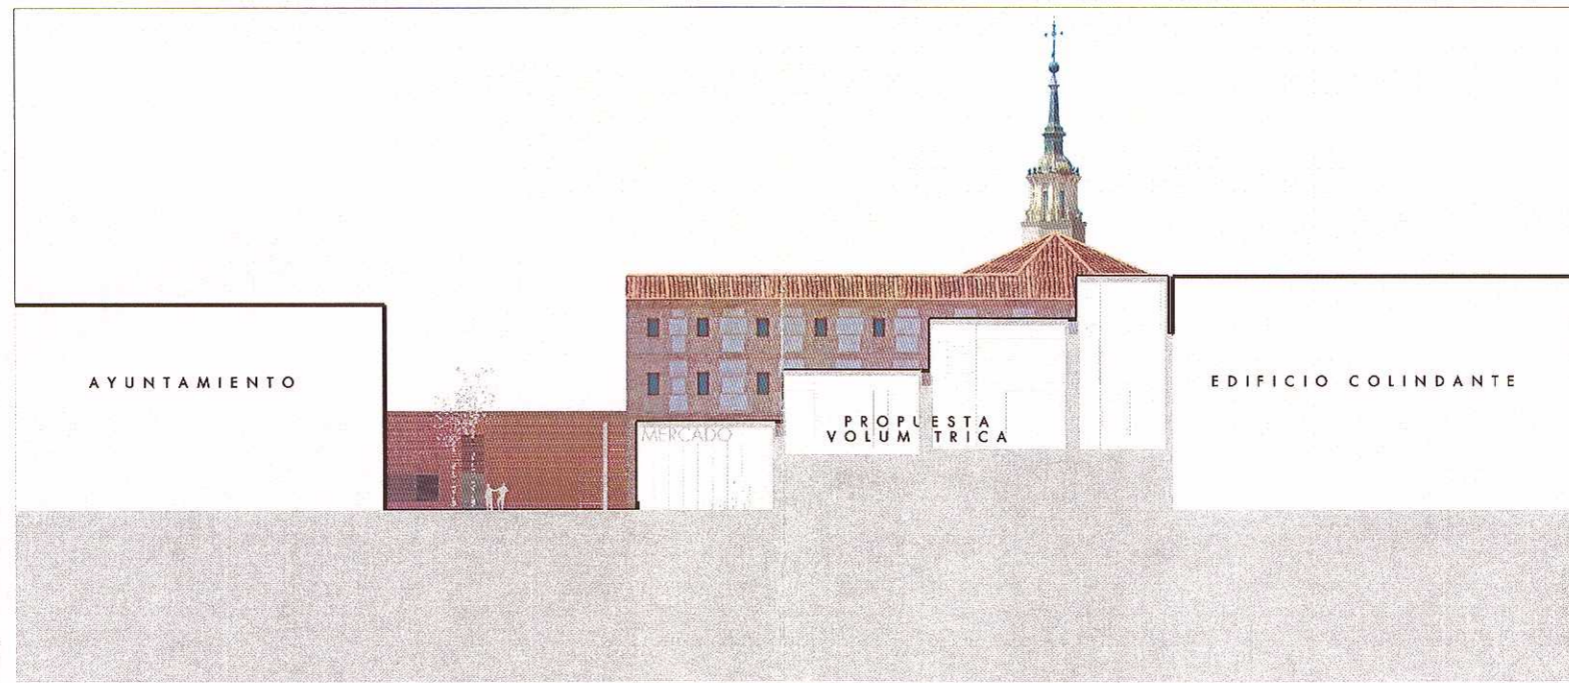

ALZADO

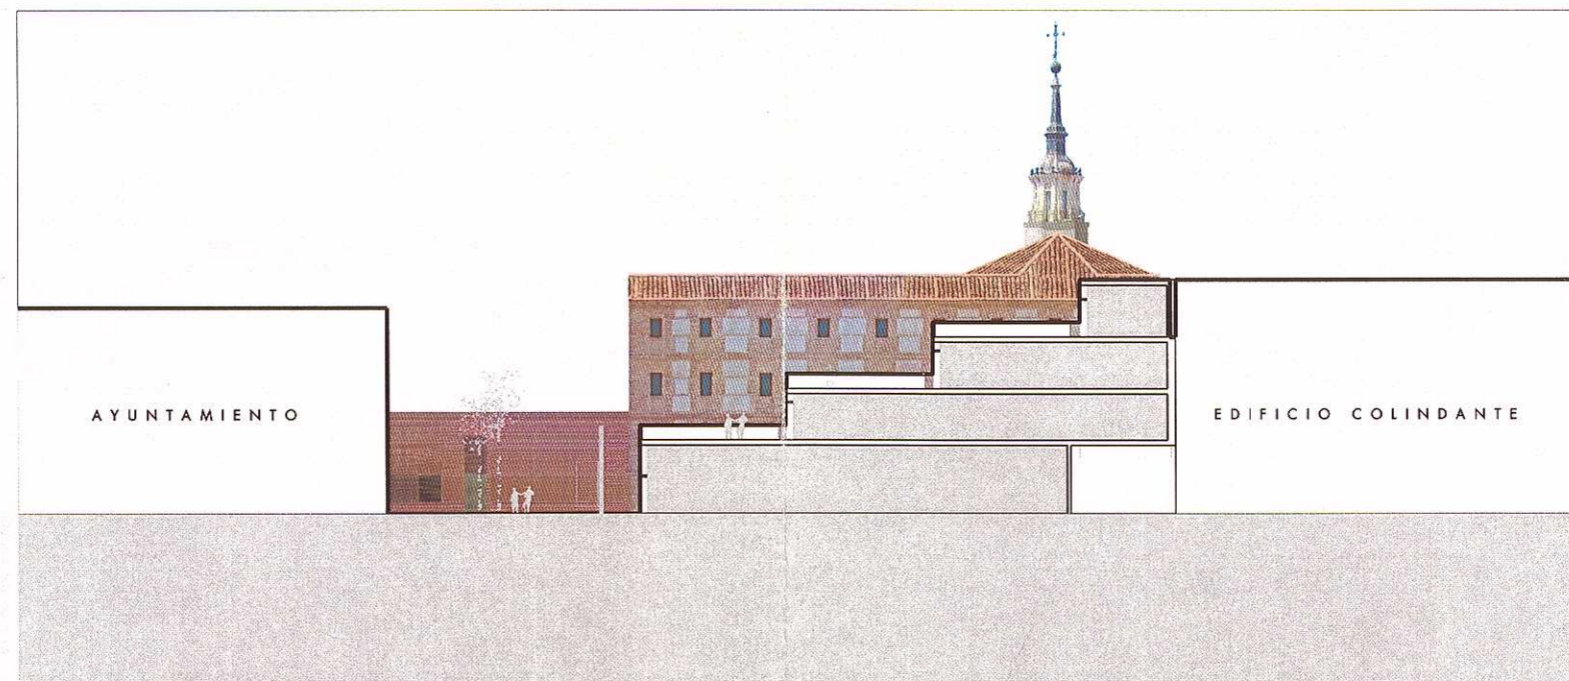

SECCIÓN

	EXCMO. AYUNTAMIENTO DE ALCALA DE HENARES PLAN ESPECIAL DE REFORMA INTERIOR DEL MERCADO MUNICIPAL		Realizado: JULIO 2005
	PLANO DE ALZADOS Y SECCIONES VOLUMETRICOS		Modificado: --
JAVIER IBARRÉN GUERRERO <small>Técnico Redactor</small>	CRISTÓBAL VALLHONRAT ANDUZA <small>Arquitecto Municipal</small>	ANTONIO FORNERO DE BLAS <small>Arquitecto Municipal</small>	Nº de plano: 08

[Signature]