


Excmo. Ayuntamiento de Alcalá de Henares
APROBADO INICIALMENTE EN JUNTA DE GOBIERNO LOCAL
 de ... de ... de 20...
 EL TITULAR DEL ORGANISMO DE APOYO



Excmo. Ayuntamiento de Alcalá de Henares
APROBADO DEFINITIVAMENTE EN SESION PLENARIA DE FECHA
15 de NOV 2005 de 19...
 El Secretario General,

[Handwritten signature]

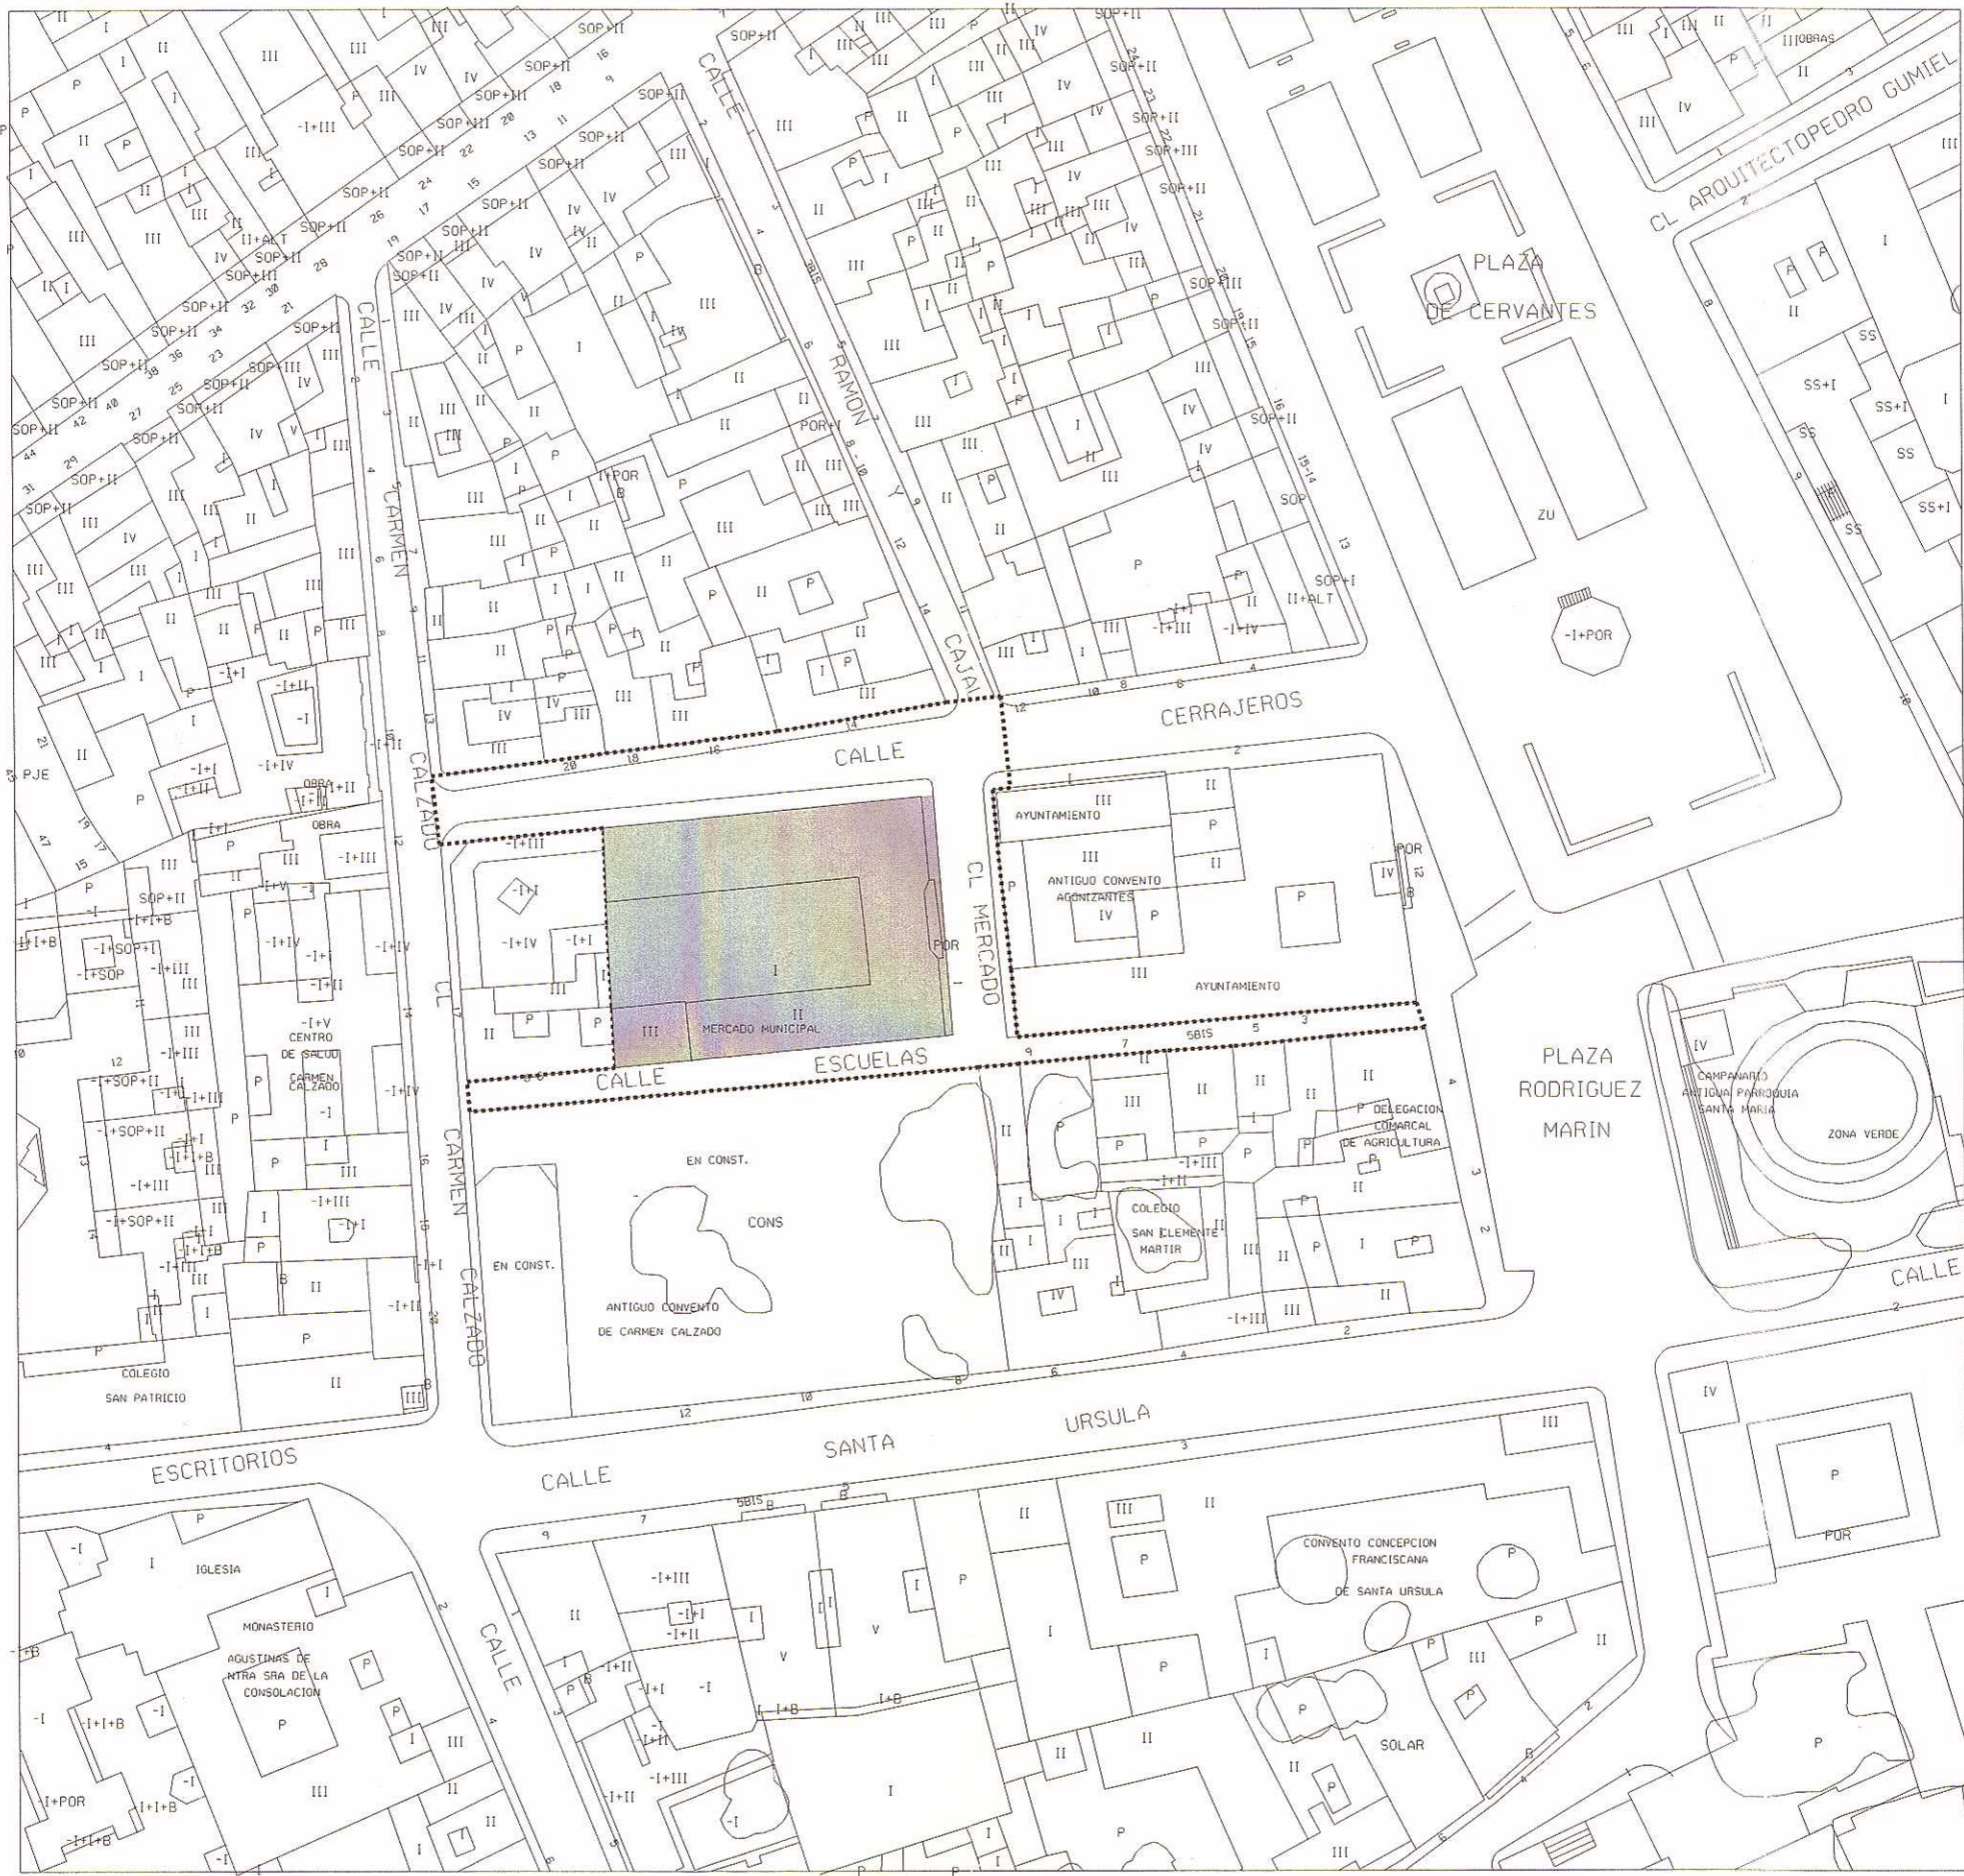

Realizado: JULIO 2005
 Modificado: --

Realizado: JULIO 2005
 Modificado: --

----- AMBITO DE ACTUACION
 ■ PARCELA MERCADO MUNICIPAL

EXCMO. AYUNTAMIENTO DE ALCALA DE HENARES
PLAN ESPECIAL DE REFORMA INTERIOR DEL MERCADO MUNICIPAL
 PLANO DE AMBITO DE ACTUACION
 ESCALA: 1/500
 Javier Ribera Guerrero Arquitecto Redactor
 Cristobal Vallhonrat Andueza Arquitecto Municipal
 Antonio Tornero de Blas Arquitecto Municipal
 N° de plano: 03

[Handwritten signature]