


SITUACION ZONA B.

SUPERFICIE ZONA A	=	2.242,40 m ² .
SUPERFICIE ZONA B	=	1.805,04 m ² .
SUPERFICIE TOTAL DE UNIDAD DE EJECUCION	=	4.047,44 m ² .



SITUACION ZONA A.

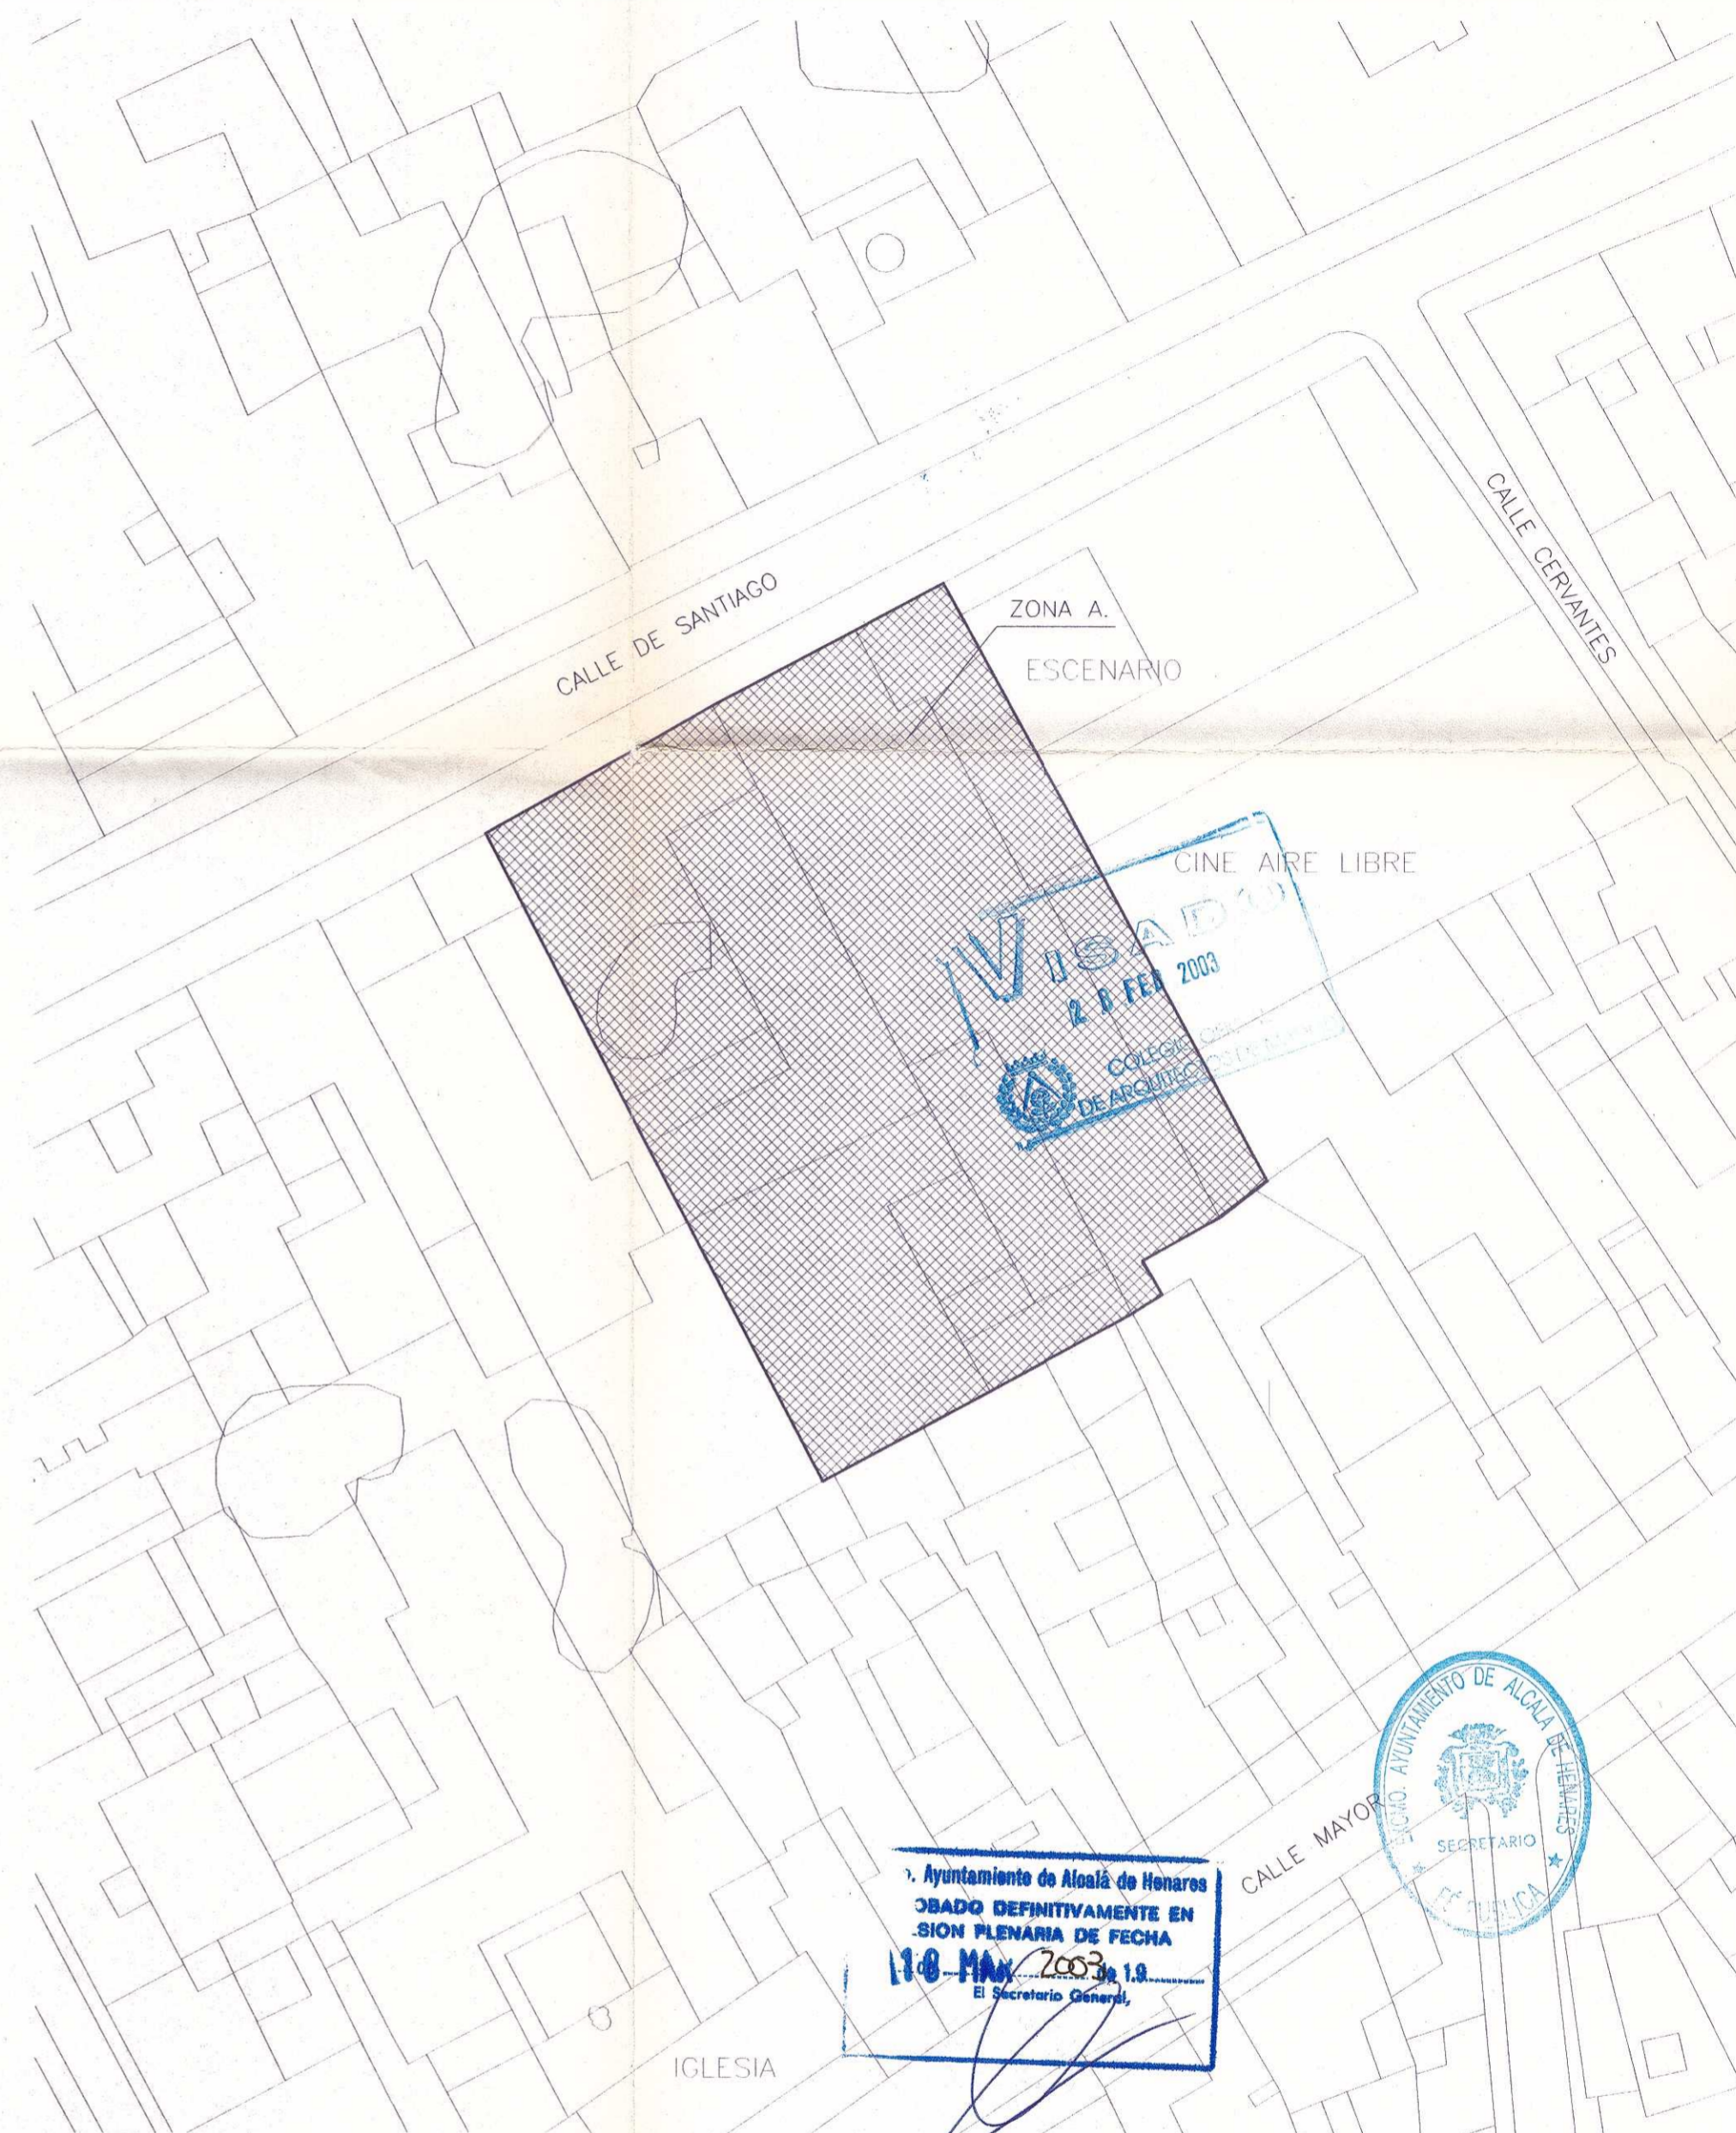

OBSERVACIONES		CONFORME EL PROPIETARIO	
PLAN ESPECIAL DE DELIMITACION Y GESTION DOTACIONAL DEL CONVENTO DE CAPUCHINOS.		FRIZE PROMOTORES S.L.	
SITUACION DE LOS TERRENOS	C/ SANTIAGO Nº 20 Y Nº 22 C/ SEISES Nº 1 Y Nº 3 Y C/ RICO HOME Nº 8 ALCALA DE HENARES (MURDO)	PROYECTO Nº	P-543
FECHA	OCTUBRE DE 2002	DELIMITACION DE LA UNIDAD DE EJECUCION DISCONTINUA: ZONA A Y ZONA B	ESCALA
EL ARQUITECTO	ESTUDIO: PLAZA RODRIGUEZ MARRI Nº 3.11º Tlf. 881 11 46 ALCALA DE HENARES	SUSTITUIDO POR:	PLANO Nº
<i>Jose Luis Sanchez Rodriguez</i>		FECHA:	5
JOSE LUIS SANCHEZ RODRIGUEZ		SUSTITUYE A:	ESCALA
		FECHA:	1/2.500