


NUEVA ALINEACION DE SUBPARCELA 2A. (POLIGONO 19D).
 LINEA DE BORDILLO ANTIGUA CARRETERA DE PASTRANA.



PARCELA 18.
 DIMENSIONES REALES DE LA PARCELA 16. SECTOR 103.
 POLIGONO "LA RINCONADA".
 Superficie real: 2381,34m2.

Falta Visado del Colegio Oficial

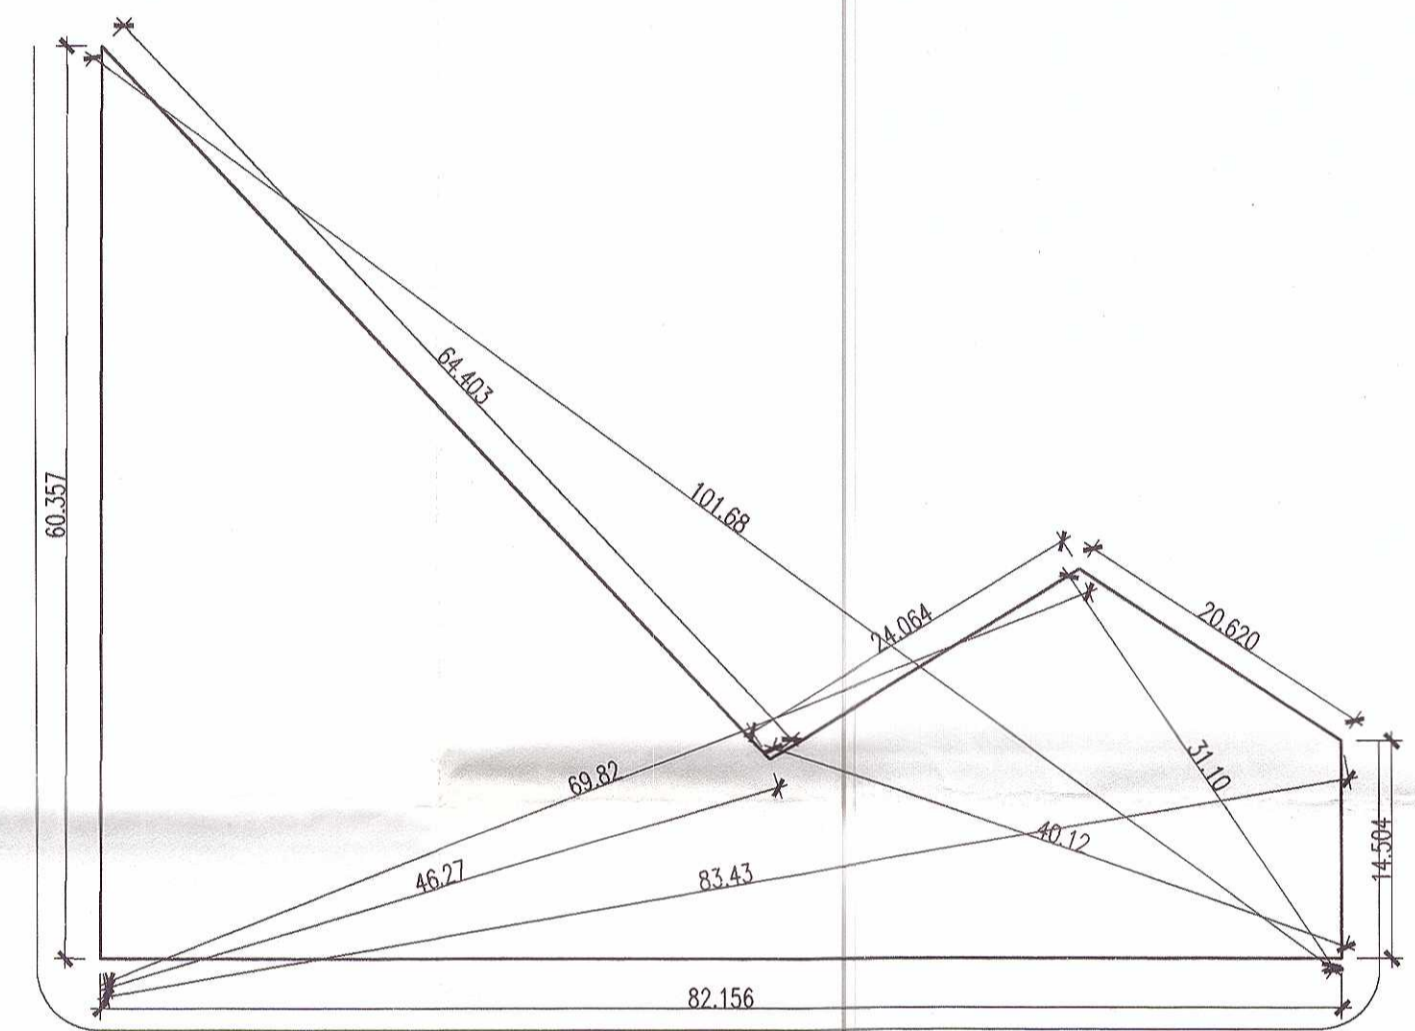


PARCELA 18.
 DIMENSIONES DE LINDES Y SUPERFICIES RESULTANTES DE LA NORMALIZACION

Superficie final SUBPARCELA 2A: 8,983,08 m2.
 Superficie final SUBPARCELA 2B: 3,033,00 m2. (No se modifica)
 SUPERFICIE FINAL PARCELA 2 POLIGONO 19D: 12,016,08 m2.
 SUPERFICIE FINAL PARCELA 16 SECTOR 103. POLIGONO "LA RINCONADA": 2,969,12 m2.

Excmo. Ayuntamiento de Alcala de Henares
 APROBADO INICIALMENTE EN
 SESION PLENARIA DE FECHA
 19 de SEPT de 1995
 El Secretario General.

Excmo. Ayuntamiento de Alcala de Henares
 APROBADO DEFINITIVAMENTE EN
 SESION PLENARIA DE FECHA
 21 de ABRIL de 1995
 El Secretario General.

SECTOR 103.
 POLIGONO "LA RINCONADA".

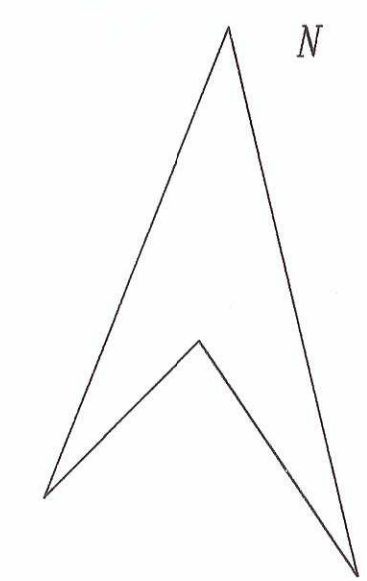

| | | | |
|---|--|---|--|
| PROYECTO DE NORMALIZACION DE FINCAS. | | ANULA A PLANO / FECHA PLANOS 05 Y 06 / ABRIL 1995. | |
| PROYECTO DE NORMALIZACION DE FINCAS. | | Nº DE PLANO: 05 | |
| Parc. 2 (Poligono 19D) / Parcela 16, Sector 103, Poligono "LA RINCONADA", ALCALA DE HENARES. (MADRID). REF. PROYECTO: 06 / 95. | | | |
| TITULO: DELIMITACION DE LINDES NORMALIZADAS. Parcela 2. Poligono 19D. Parcela 16. Poligono "LA RINCONADA". | | ESCALA: 1 / 500 FECHA: ABRIL / 1995. | |
| PROPIEDAD: MERCION. COOPERATIVA DE VIVIENDAS. | | ARQUITECTO: FRANCISCO J. DE PABLO GARCIA | |
| FJP ARQUITECTOS | | FRANCISCO J. DE PABLO GARCIA. C/ Casco Viejo de legués, 4. 28014 MADRID. Estudio de Arquitectura. Tfno. (91) 405450 - Fax. (91) 569897 | |