




- LEYENDA:**
- ▬▬▬▬ DELIMITACION DEL POLIGONO.
  - RED VIARIA.
  - ▨ RED VIARIA DE NUEVA CREACION.
  - ▩ RED VIARIA PEATONAL.
  - APARCAMIENTO.
  - 588 COTA DE RASANTE.
  - ↔ PASO PEATONAL SUBTERRANEO.
  - ALINEACION EXISTENTE QUE SE MANTIENE.
  - NUEVA ALINEACION.
  - ▬▬▬▬ ALINEACION COMPATIBLE.
  - ▬▬▬▬ LINEA DE SOPORTALES.

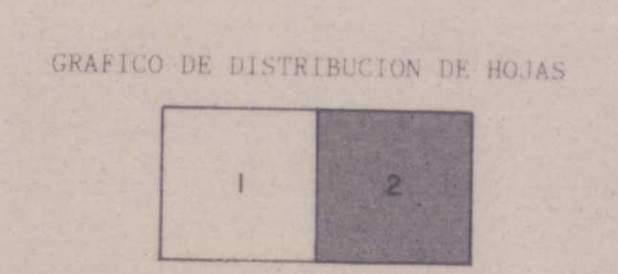

AYUNTAMIENTO DE ALCALA DE HENARES

PLAN ESPECIAL DE PROTECCION Y REFORMA INTERIOR DEL POLIGONO 2A.  
NORMAS COMPLEMENTARIAS Y SUBSIDIARIAS  
ALCALA DE HENARES  
MADRID

ORDENACION

RED VIARIA Y ALINEACIONES.

Excmo. Ayuntamiento de Alcalá de Henares  
APROBADO DEFINITIVAMENTE EN  
SESION PLENARIA DE DIA  
20 de JUNIO de 1987

PROYECTO Nº: 204      FECHA: JUNIO 1.987

PLANO Nº: 33      ESCALA: 1/600      ANULA A:

DOCTOR ARQUITECTO: *Fernando Contreras Gayoso*  
FERNANDO CONTRERAS GAYOSO.

BALBINA VALVERDE 23 - EL VISO - 28002 MADRID. TLF: 262 89 80