




- LEYENDA:
- ▬ DELIMITACION DEL POLIGONO.
 - D.TAU DESTINO DE TRANSFERENCIA DE APROVECHAMIENTO URBANISTICO
 - ③ UNIDAD DE ACTUACION.

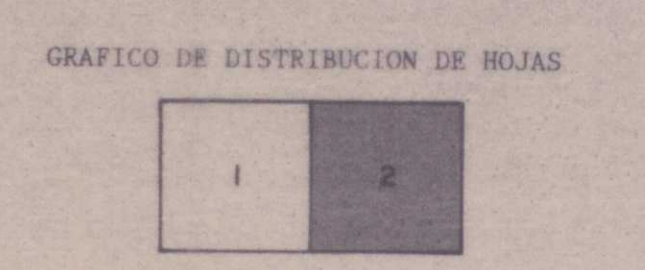

AYUNTAMIENTO DE ALCALA DE HENARES

PLAN ESPECIAL DE PROTECCION Y REFORMA INTERIOR DEL POLIGONO 2A.
NORMAS COMPLEMENTARIAS Y SUBSIDIARIAS
ALCALA DE HENARES
MADRID

GESTION

Rodriguez UAF

TAU Y UNIDADES DE ACTUACION.

Excmo. Ayuntamiento de Alcalá de Henares
APROBADO POR EL CONCEJO DE GOBIERNO EN
SESION PLENARIA DE 20 de Junio de 1987
El Alcalde, Sr. [Signature]

PROYECTO Nº: 204 FECHA: JUNIO 1. 1987

PLANO Nº: 43 ESCALA: 1/500 ANULA A: 1

DOCTOR ARQUITECTO: [Signature]

FERNANDO CONTRERAS GAYOSO.

BALBINA VALVERDE 21- EL VISO - 28002 MADRID. TEL: 262 99 80