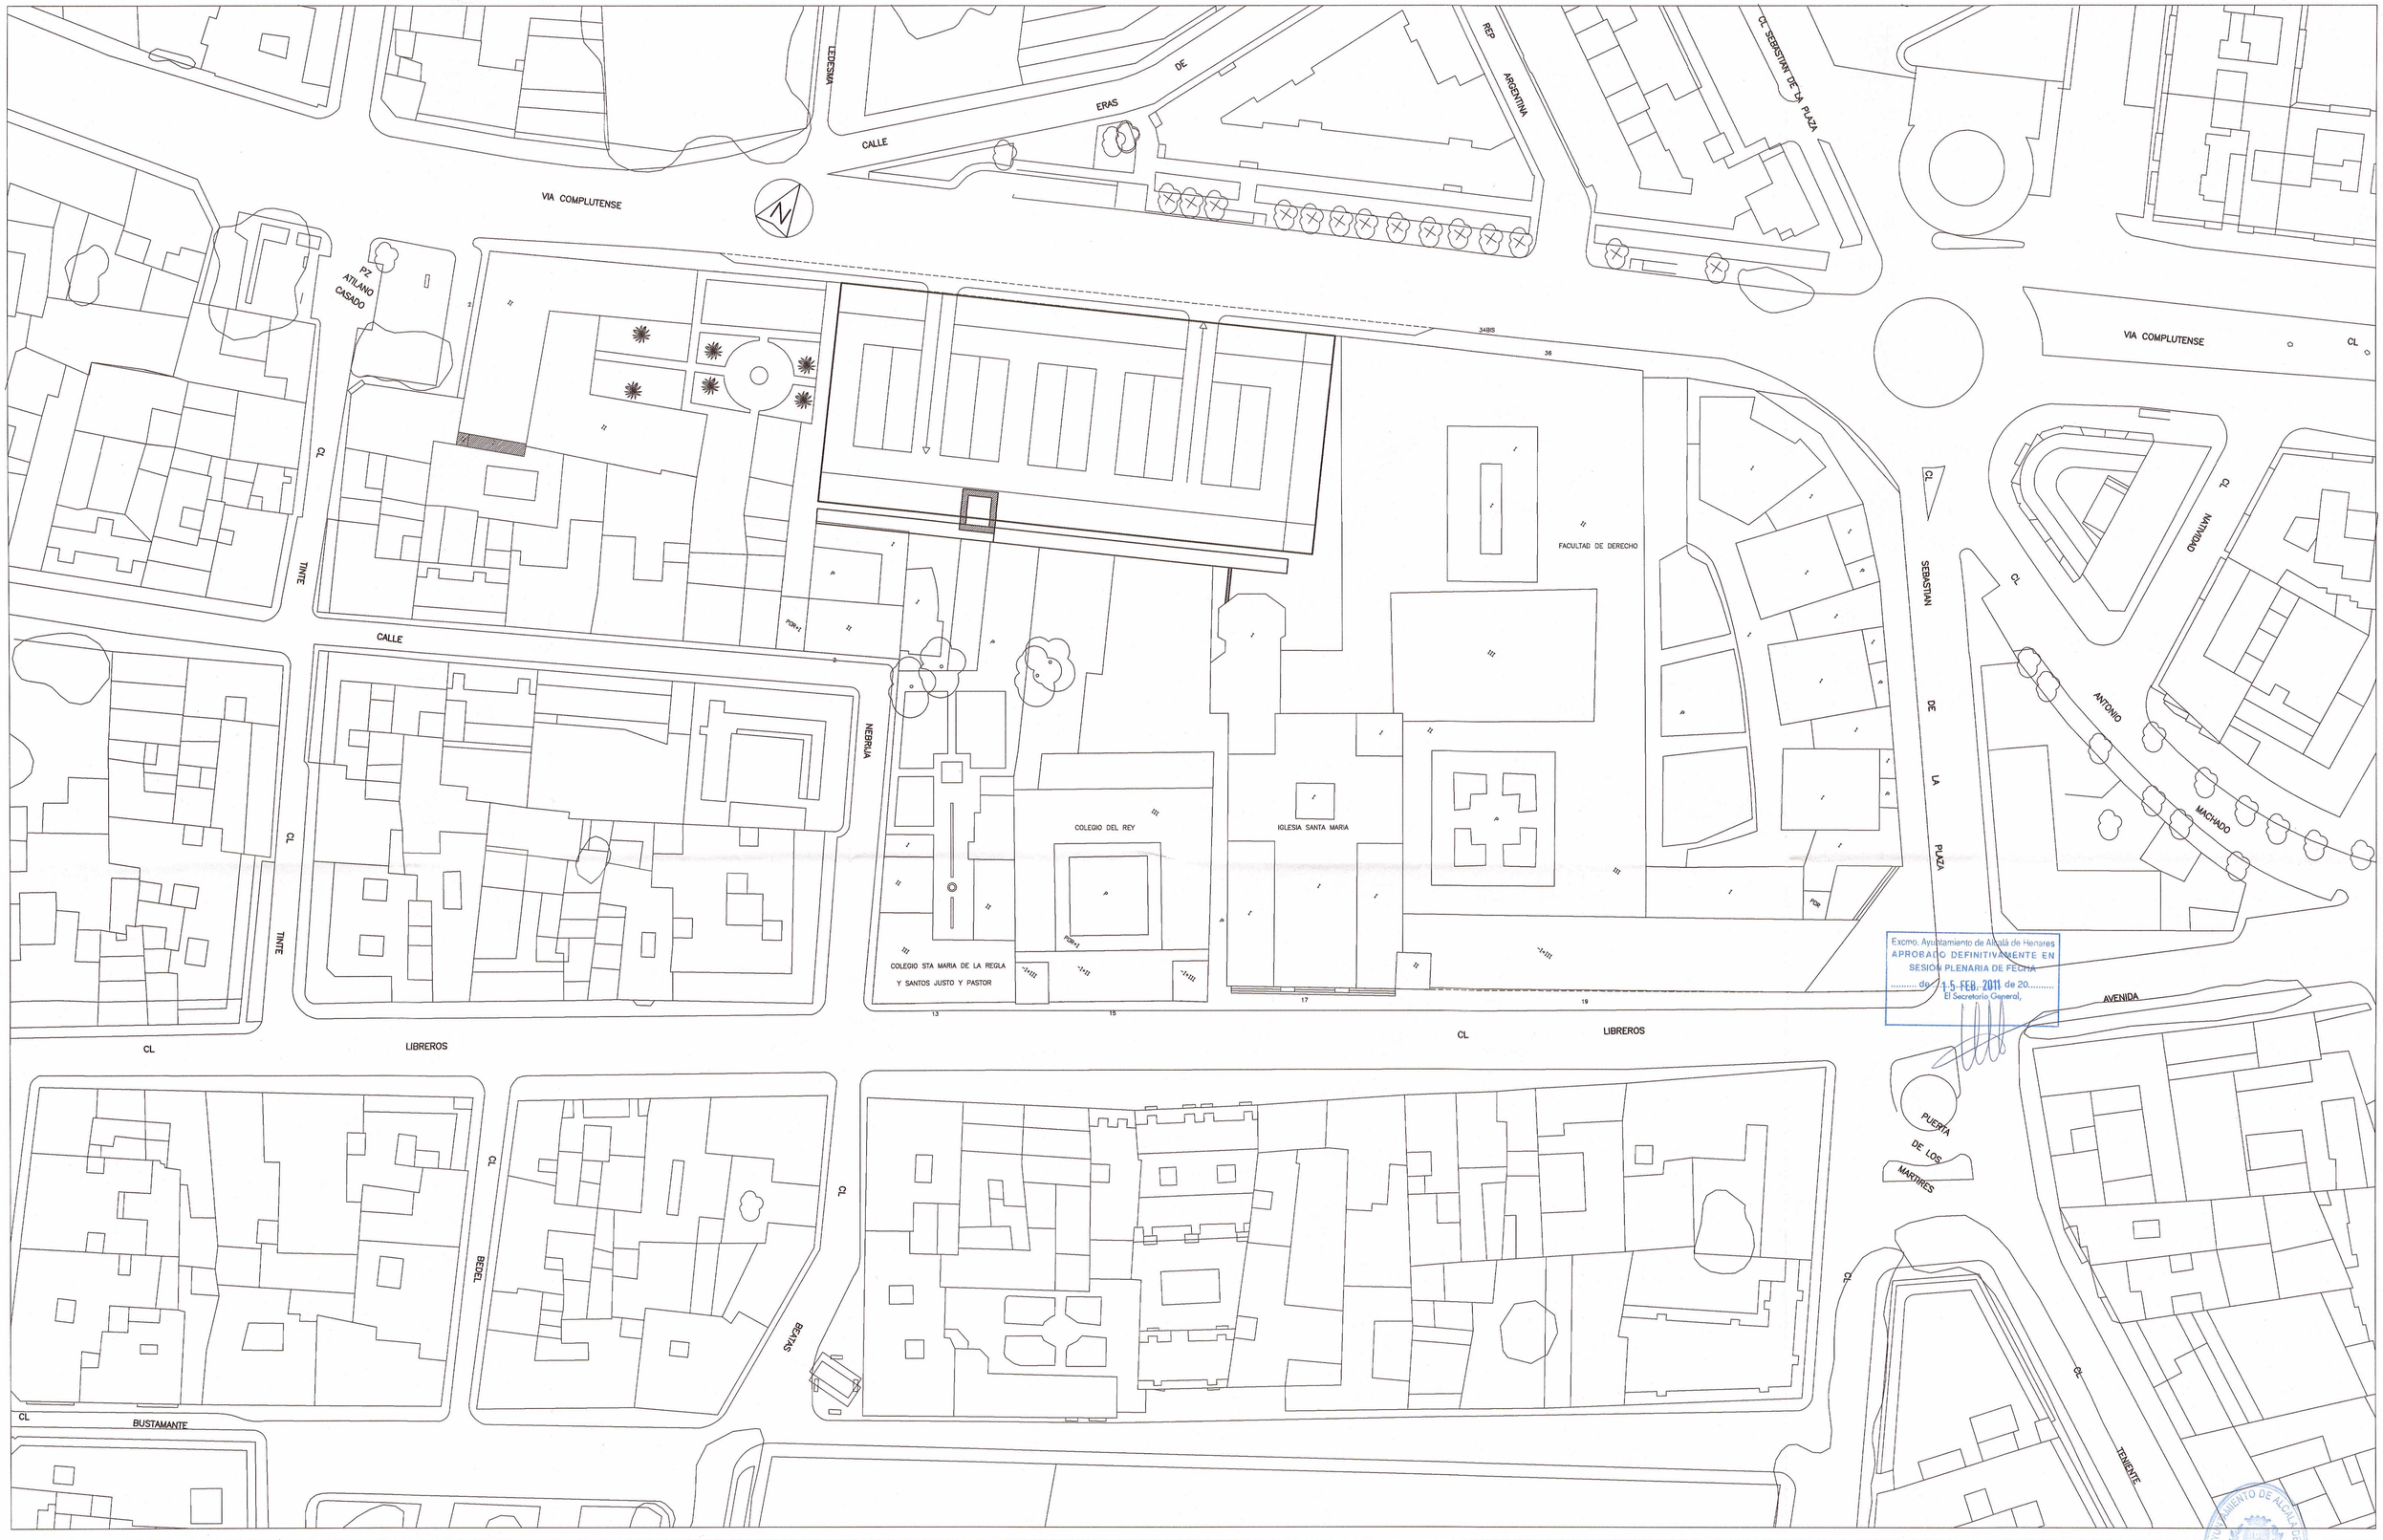

Excmo. Ayuntamiento de Alcalá de Henares
APROBADO DEFINITIVAMENTE EN
SESION PLENARIA DE FECHA
..... de 15 FEB. 2011 de 20.....
El Secretario General,

AYUNTAMIENTO DE ALCALÁ DE HENARES
SECRETARÍA
FÉ PÚBLICA

EXCMO. AYUNTAMIENTO DE ALCALA DE HENARES
PLAN ESPECIAL DE REFORMA INTERIOR Y REHABILITACION
MANZANA VIA COMPLUTENSE/CALLE LIBREROS
PLANO DE TRAFICO RODADO Y APARCAMIENTO

ESCALA 1/500

Realizado
MARZO 2001

Modificado
MARZO 2010

Nº de plano
M.09

AUTOR
CRISTOBAL VALLHONRAT ANDUIZA
Arquitecto municipal