


PERI POLIGONO 2A - MODIFICACION PUNTUAL  
RED VIARIA Y ALINEACIONES - ESTADO ACTUAL -

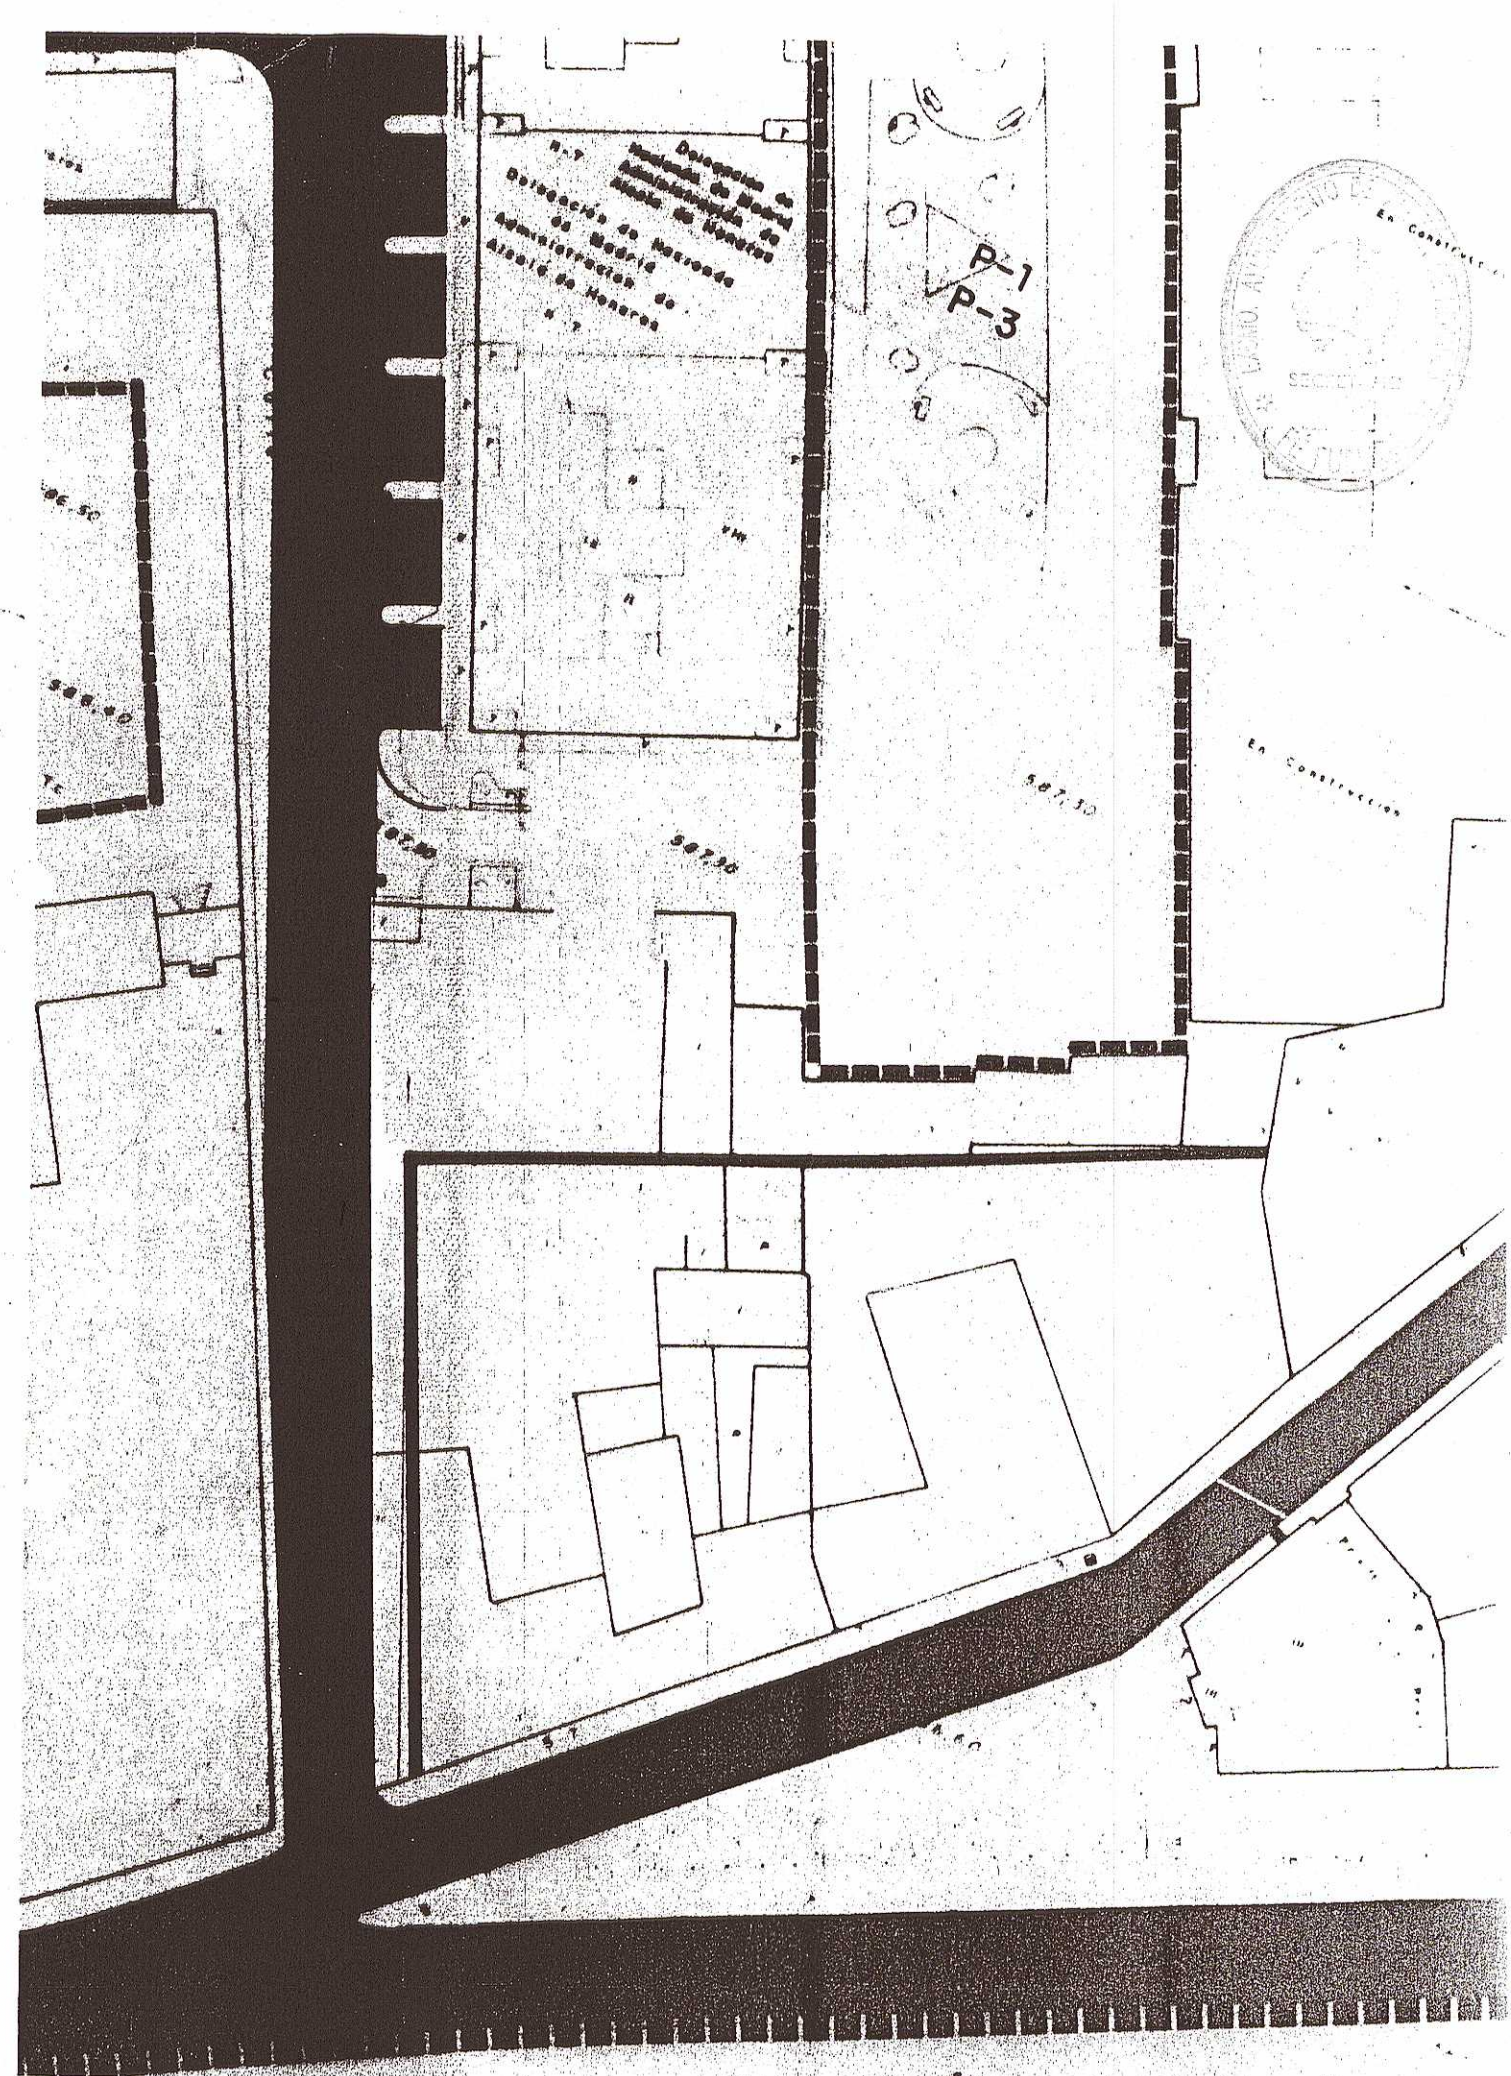

PERI POLIGONO 2A - MODIFICACION PUNTUAL  
RED VIARIA Y ALINEACIONES - PROPUESTA -