




- LEYENDA:**
- ▬▬▬▬ DELIMITACION DEL POLIGONO.
 - NO MAXIMO DE PLANTAS:
 - 3 PLANTAS.
 - Ⓘ 2 PLANTAS.
 - Ⓜ 3 PLANTAS.
 - Ⓝ 4 PLANTAS.
 - Ⓟ 5 PLANTAS.
 - Ⓐ ATICO SOBRE PLANTA TERCERA. - LINEA DE RETRANQUEO DE LA TERCERA PLANTA.
 - - - LINEA DE ATICO.
 - ▬▬▬ LINEA INTERIOR DE EDIFICACION.
 - ALINEACIONES:
 - ALINEACION EXISTENTE QUE SE MANTIENE.
 - ▬ NUEVA ALINEACION.
 - ▬▬▬▬ ALINEACION COMPATIBLE.

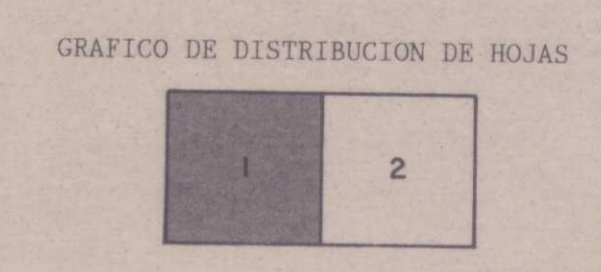

AYUNTAMIENTO DE ALCALA DE HENARES

PLAN ESPECIAL DE PROTECCION Y REFORMA
INTERIOR DEL POLIGONO 2A.
NORMAS COMPLEMENTARIAS Y SUBSIDIARIAS
ALCALA DE HENARES
MADRID

ORDENACION

CONDICIONES DE VOLUMEN.

Excmo. Ayuntamiento de Alcalá de Henares
APROBADO ENTENDIENDO EN
SU CONCEPTO DE FOLIO
20 de Julio de 1989

PROYECTO Nº: 204	FECHA: JUNIO 1.987
PLANO Nº: 30	ESCALA: 1/500 ANULA A:
DOCTOR ARQUITECTO: <i>F. Contreras</i>	
FERNANDO CONTRERAS GAYOSO.	
BALBINA VALVERDE 23- EL VISO - 28002 MADRID. TLF: 262 89 80	