




VIA FUNDIARIA VEREDA PUENTE DE ZULOAGA A CANARMA

POSIBILIDAD BOMBEO AL ARROYO CAMARMILLA O BOMBEO PARA RIEGO

CONEXION PLUVIALES A COLECTOR GUS TAYO ADOLFO BECQUER HACIA EL COLECTOR CANO GORDO

Diligencia.- Ejemplar sometido al Pleno del Ayuntamiento en sesión celebrada el día 21 de septiembre de 2021, habiéndose acordado la ratificación de la Aprobación Provisional de la Modificación Parcial del Plan de Sectorización del Sector 115-A del P.D.U. consensuado de las subsecciones requeridas conforme con la Resolución de la Dirección General de Urbanismo de fecha 28 de mayo de 2021 y su comisión al órgano competente de la Comunidad de Madrid para su Aprobación Definitiva.
Alcalde de Henares a 24 de octubre de 2021
El Secretario General de Planificación y de la Asesoría Jurídica

APROBADO POR ORDEN DEL CONSEJERO DE MEDIO AMBIENTE Y ORDENACION DEL TERRITORIO DE FECHA 20-8-05
1-9-05
Madriz
EL SECRETARIO GENERAL TECNICO
EL JEFE DE SERVICIO DE MEDIO AMBIENTE Y ORDENACION DEL TERRITORIO
IPDF: Presidencia de la Diputación

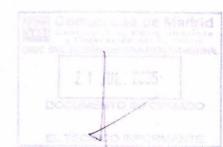

BD

GESTIONA

ESPARTALES NORTE
CONSORCIO URBANISTICO
Comunidad de Madrid
Ayuntamiento de Alcala de Henares


ARPEGIO CONSEJERIA DE PRESIDENCIA
Comunidad de Madrid

DOCUMENTO PARA APROBACION DEFINITIVA

intensa-inarsa, s.a.

PLAN DE SECTORIZACION CON DETERMINACIONES PORMENORIZADAS DEL SECTOR 115-A "ESPARTALES NORTE" ALCALA DE HENARES, MADRID

SANEAMIENTO AGUAS PLUVIALES	1:3000	04-05-00
ALCALA DE HENARES	11-ABRIL-2005	
CONSORCIO URBANISTICO "ESPARTALES NORTE"	32323	P-10

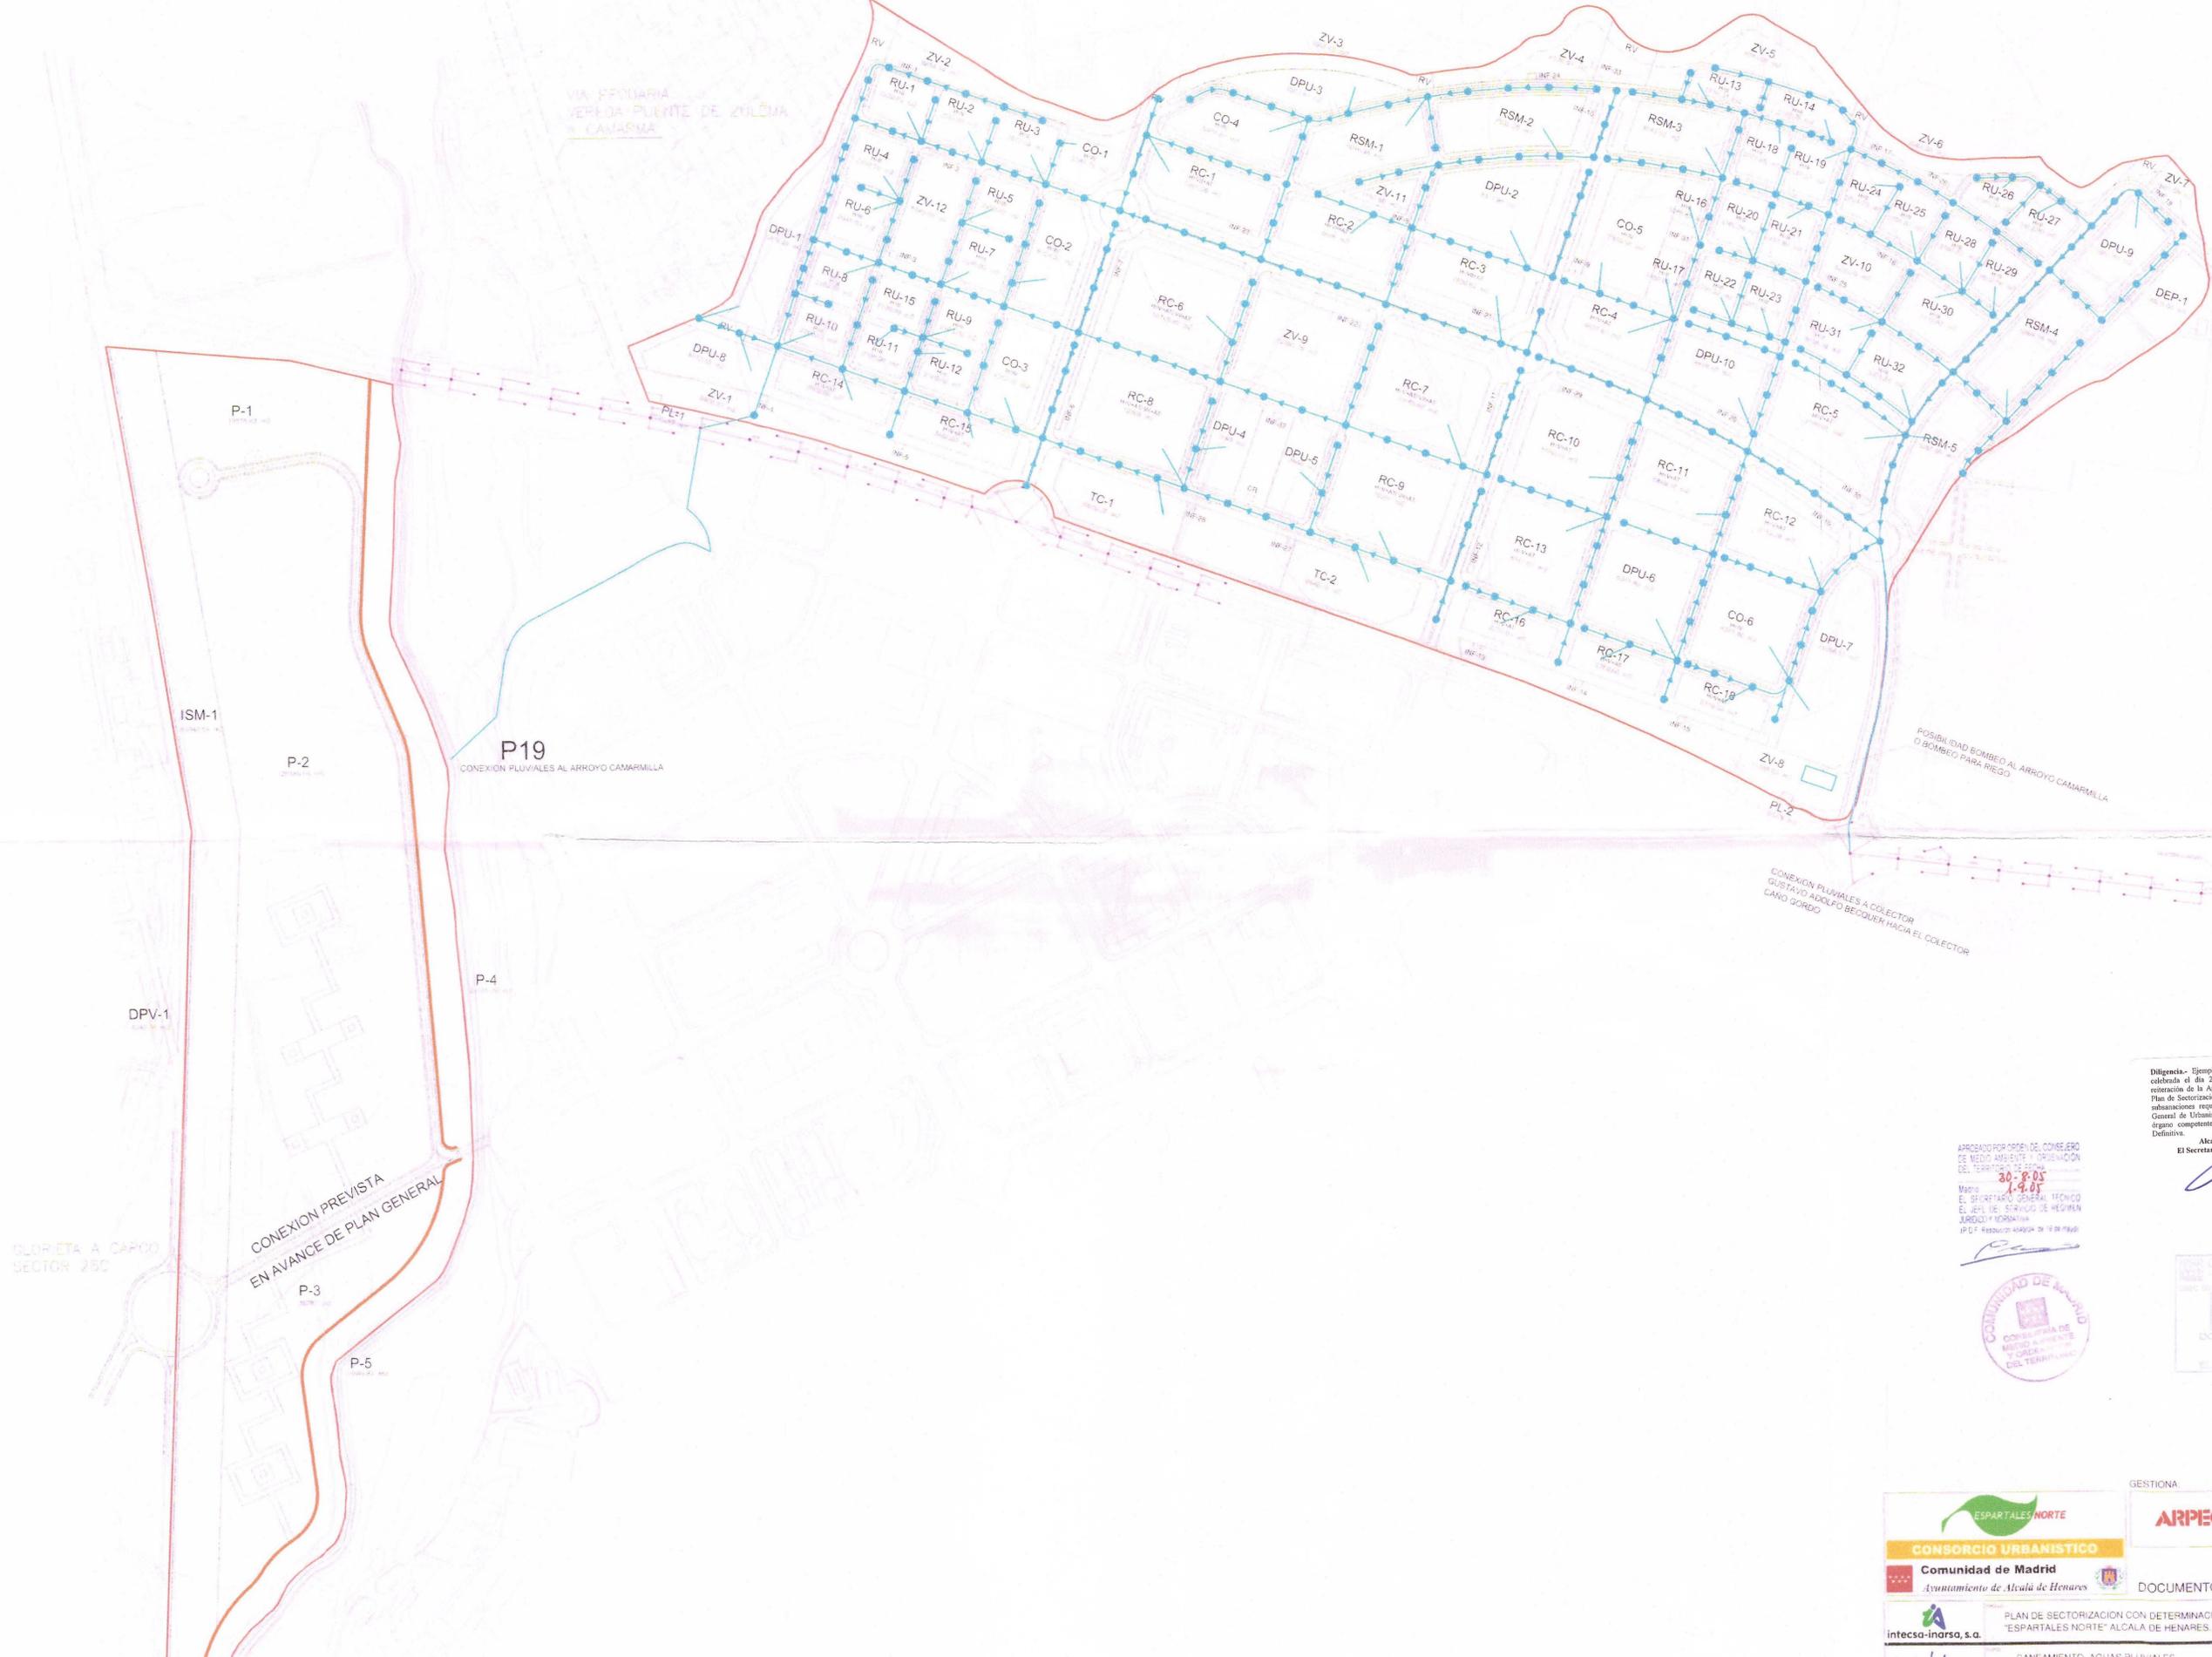

CONEXION PREVISTA EN AVANCE DE PLAN GENERAL

GLORIETA A CARPO SECTOR 250