
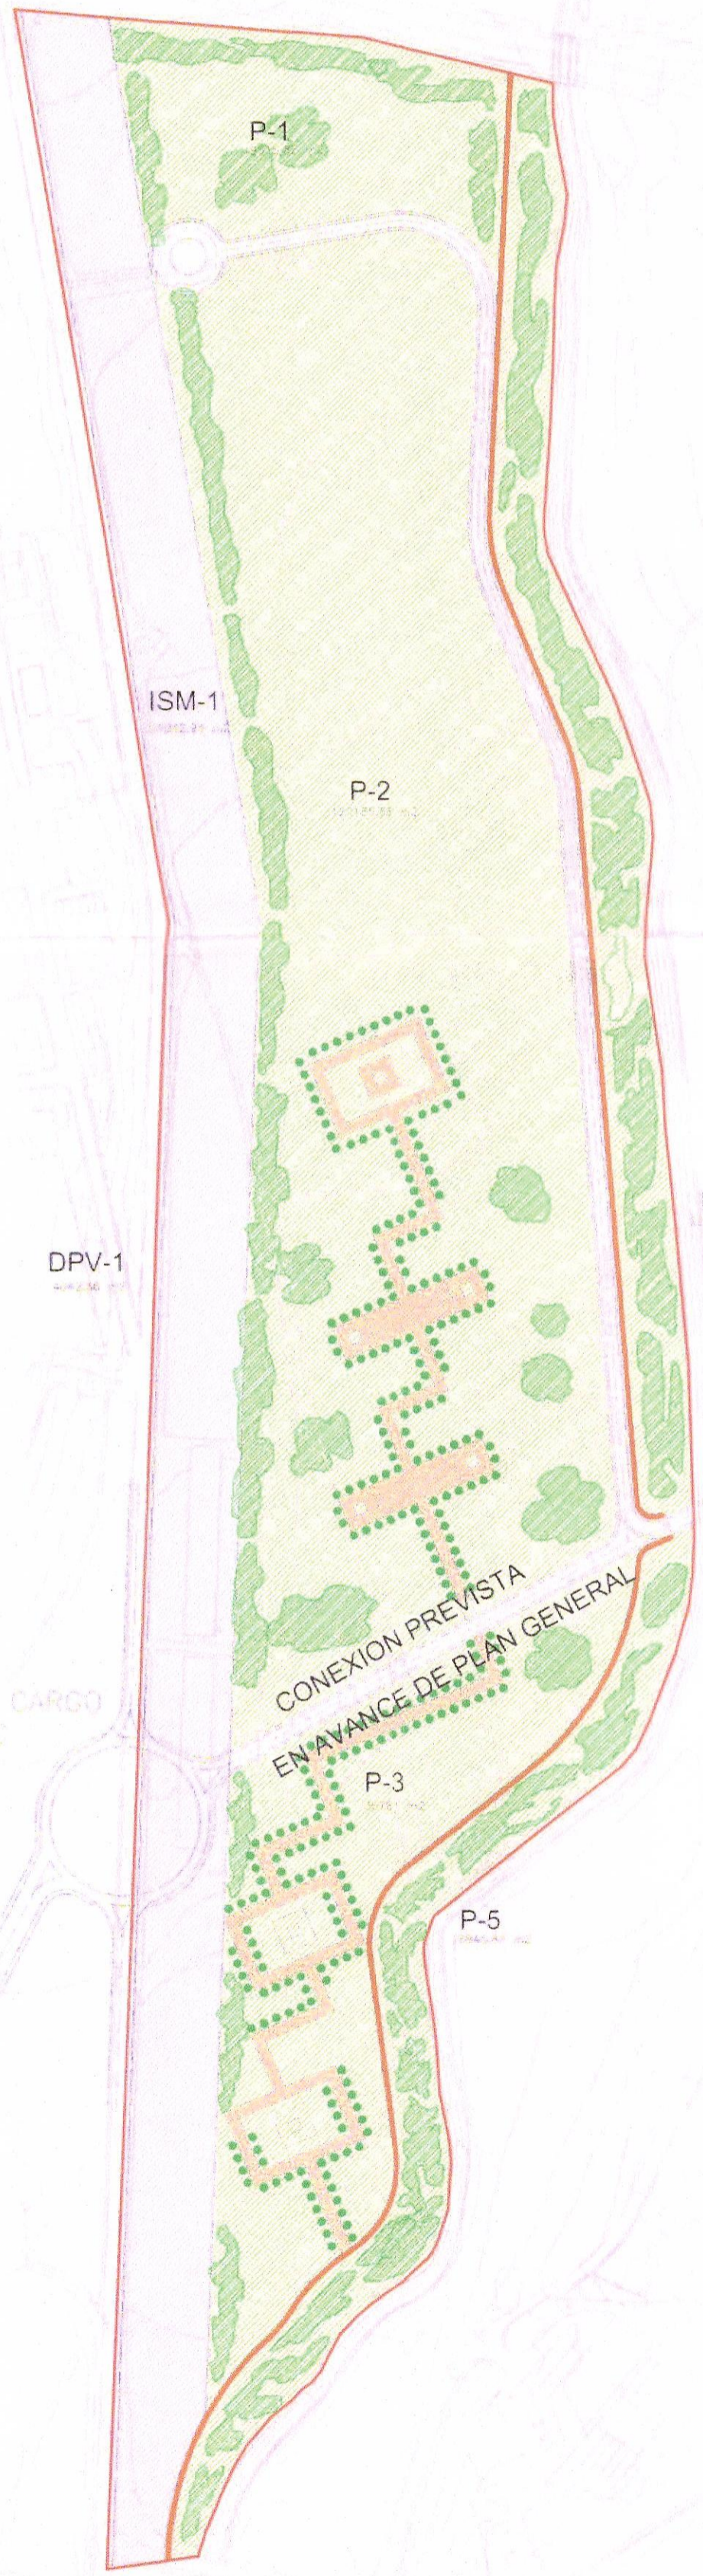


VIA PECUARIA
VEREDA PUENTE DE ZULEMA
A CAHARMA

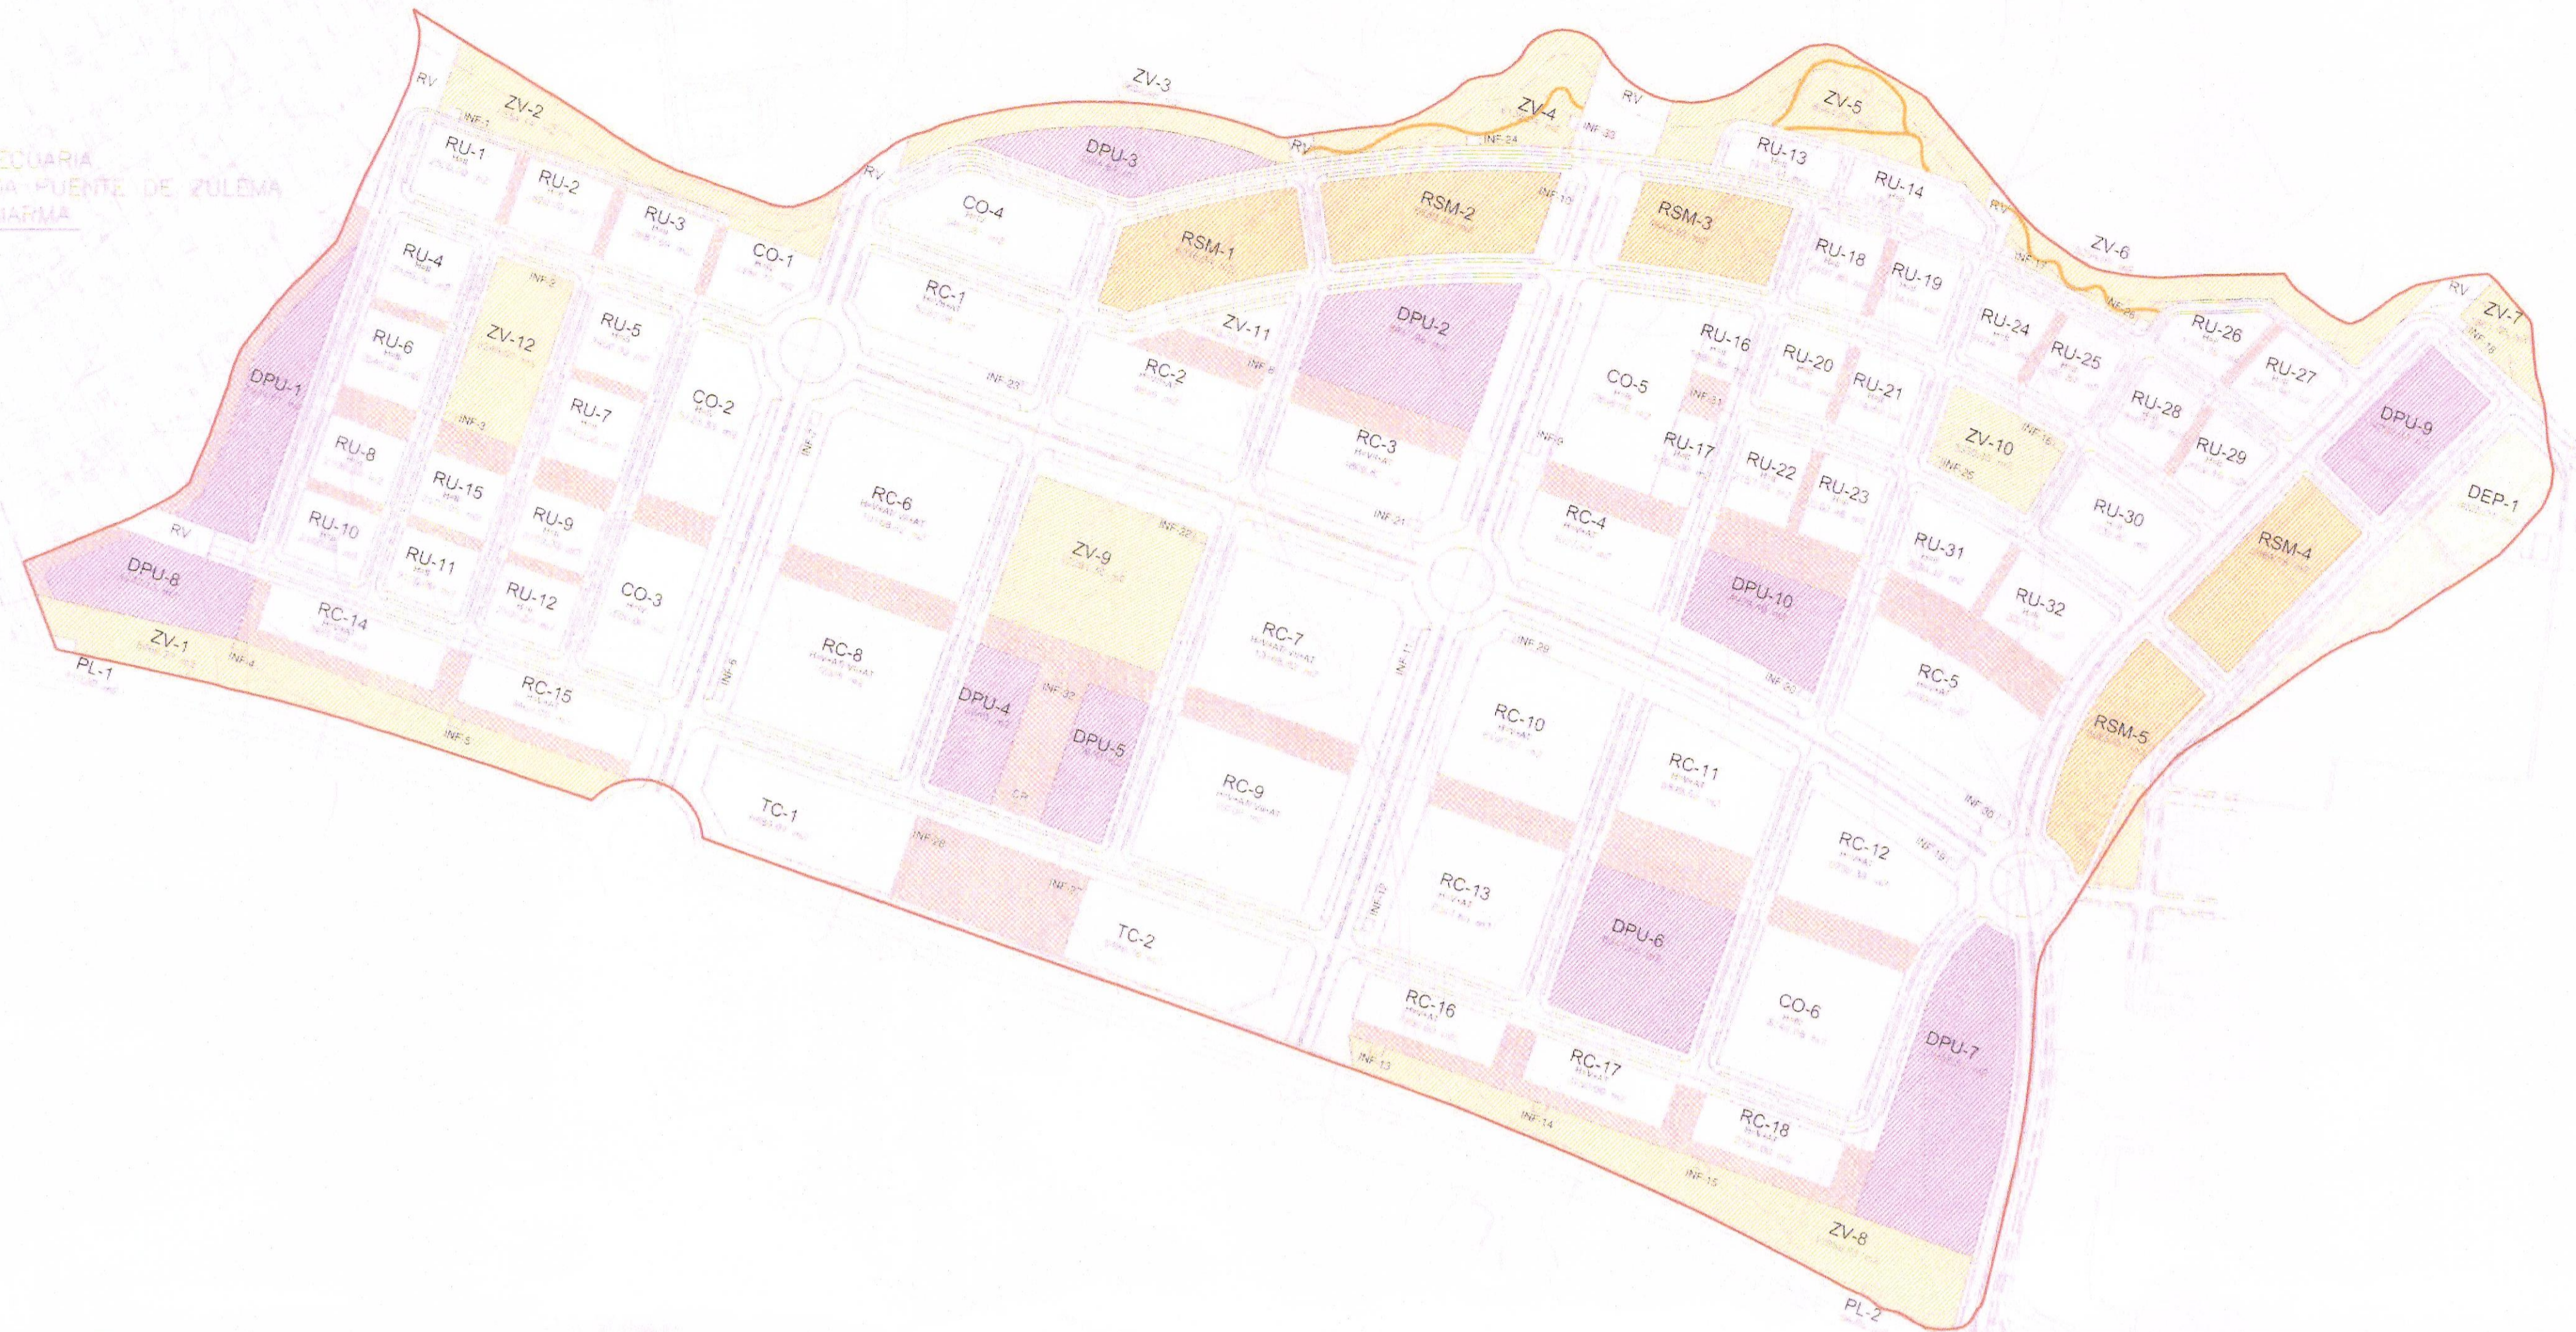

- DEP-1 ESPACIOS LIBRES USO DEPORTIVO, CESION A RED GENERAL
- P ESPACIOS LIBRES, PARQUES NATURALES, CESION A RED GENERAL
- ZV ESPACIOS LIBRES, JARDINES URBANOS, CESION A RED LOCAL
- DPU DOTACION SOCIAL Y SERVICIOS PUBLICOS, CESION A RED GENERAL
- ISM CESION SUPRAMUNICIPAL RED DE INFRAESTRUCTURAS, RED SUPRAMUNICIPAL
- RSM CESION SUPRAMUNICIPAL RED DE VIVIENDAS PUBLICAS O DE INTEGRACION SOCIAL, RED SUPRAMUNICIPAL
- SG SERVICIOS: VIARIOS PEATONALES, ZONAS DE COEXISTENCIA Y RELACION. CESION A RED GENERAL

USO PRINCIPAL	PARCELA	DESIGNACION	SUP. m2
DOTACIONES COMUNITARIAS	DPU-1		9774,81
DOTACIONES COMUNITARIAS	DPU-2		3417,96
DOTACIONES COMUNITARIAS	DPU-3		4564,04
DOTACIONES COMUNITARIAS	DPU-4		3640,00
DOTACIONES COMUNITARIAS	DPU-5		1040,00
DOTACIONES COMUNITARIAS	DPU-6		8341,63
DOTACIONES COMUNITARIAS	DPU-7		11956,51
DOTACIONES COMUNITARIAS	DPU-8		4973,15
DOTACIONES COMUNITARIAS	DPU-9		4302,24
DOTACIONES COMUNITARIAS	DPU-10		4479,43
ESPACIOS LIBRES USO DEPORTIVO	DEP-1		4025,04
SUELO LIBRE PUBLICO PARQUES	P-1		19515,62
SUELO LIBRE PUBLICO PARQUES	P-2		120185,88
SUELO LIBRE PUBLICO PARQUES	P-3		30791,00
SUELO LIBRE PUBLICO PARQUES	P-4		32115,25
SUELO LIBRE PUBLICO PARQUES	P-5		16845,67
VIARIO RED GENERAL	VG RV		105573,74
VIARIO RED GENERAL	SG		58284,13
TOTAL CESIONES A RED GENERAL			449716,50

USO PRINCIPAL	PARCELA	DESIGNACION	SUP. m2
SUELO LIBRE PUBL. JARDINES JUEGOS PEATONALES	ZV-1		4966,27
SUELO LIBRE PUBL. JARDINES JUEGOS PEATONALES	ZV-2		8854,44
SUELO LIBRE PUBL. JARDINES JUEGOS PEATONALES	ZV-3		3562,48
SUELO LIBRE PUBL. JARDINES JUEGOS PEATONALES	ZV-4		6139,84
SUELO LIBRE PUBL. JARDINES JUEGOS PEATONALES	ZV-5		8284,05
SUELO LIBRE PUBL. JARDINES JUEGOS PEATONALES	ZV-6		5284,95
SUELO LIBRE PUBL. JARDINES JUEGOS PEATONALES	ZV-7		1891,06
SUELO LIBRE PUBL. JARDINES JUEGOS PEATONALES	ZV-8		11586,80
SUELO LIBRE PUBL. JARDINES JUEGOS PEATONALES	ZV-9		12291,36
SUELO LIBRE PUBL. JARDINES JUEGOS PEATONALES	ZV-10		9530,95
SUELO LIBRE PUBL. JARDINES JUEGOS PEATONALES	ZV-11		1165,80
SUELO LIBRE PUBL. JARDINES JUEGOS PEATONALES	ZV-12		5249,00
VIARIO RED LOCAL	VL		138307,12
TOTAL CESIONES A RED LOCAL			213064,25

USO PRINCIPAL	PARCELA	DESIGNACION	SUP. m2
RED PUBLICA SUPRAMUNICIPAL DE VIVIENDAS PUBLICAS O DE INTEGRACION SOCIAL	RSM-1		8346,94
	RSM-2		8330,20
	RSM-3		4643,50
	RSM-4		1569,16
	RSM-5		1565,00
RED PUBLICA SUPRAMUNICIPAL DE INFRAESTRUCTURAS	ISM-1		67042,94
TOTAL CESIONES A RED SUPRAMUNICIPAL			99217,74

APROBADO POR ORDEN DEL CONSEJO DE MEDIO AMBIENTE Y ORDENACION DEL TERRITORIO DE MADRID
10-9-07
MADRID
EL SECRETARIO GENERAL TECNICO
JURISDICCION NORMATIVA
I.P.O.F. RESOLUCION 4846/07 DE 18 DE JUNIO



Diligencia.- Ejemplar sometido al Pleno del Ayuntamiento en sesión celebrada el día 21 de septiembre de 2007, habiéndose acordado su ratificación de la Aprobación Provisional de la Modificación Plural del Plan de Sectorización del Sector 115-A del I.G.O.U.J., con arreglo de las submisiones requeridas conforme con la Resolución de la Dirección General de Urbanismo de fecha 28 de octubre de 2005 y su remisión al órgano competente de la Comunidad de Madrid para su Aprobación Definitiva.
Alcalá de Henares a 26 de octubre de 2007
El Secretario General del Plano y de la Asesoría Jurídica



BD

ESPARTALES NORTE
CONSORCIO URBANISTICO
Comunidad de Madrid
Ayuntamiento de Alcalá de Henares

ARPEGIO
CONSEJERIA DE PRESIDENCIA
Comunidad de Madrid

DOCUMENTO PARA APROBACION DEFINITIVA

intecsa-inarsa, s.a. PLAN DE SECTORIZACION CON DETERMINACIONES PORMENORIZADAS DEL SECTOR 115-A "ESPARTALES NORTE" ALCALA DE HENARES, MADRID

CESIONES	1/3000	04-05-00
ALCALA DE HENARES	11-ABRIL-2005	
CONSORCIO URBANISTICO "ESPARTALES NORTE"	33325	P-4