


- ABASTECIMIENTO DE AGUA
- TUBERÍA PROYECTADA DE FUNDICIÓN DUCTIL #600 CONDICIÓN EXTERIOR
 - - - TUBERÍA PROYECTADA DE FUNDICIÓN DUCTIL # INDICADO
 - ← ACOMETIDA
- SANEAMIENTO
- IMBORNAL SIFÓNICO EN CALZADA
 - ▣ IMBORNAL NO SIFÓNICO
 - TUBERÍA DE HORMIGÓN 250 mm
 - TUBERÍA DE HORMIGÓN 250 mm
 - POZO DE REGISTRO
 - ▭ SUMIDERO + ARQUETA
 - ▣ HORMANTE

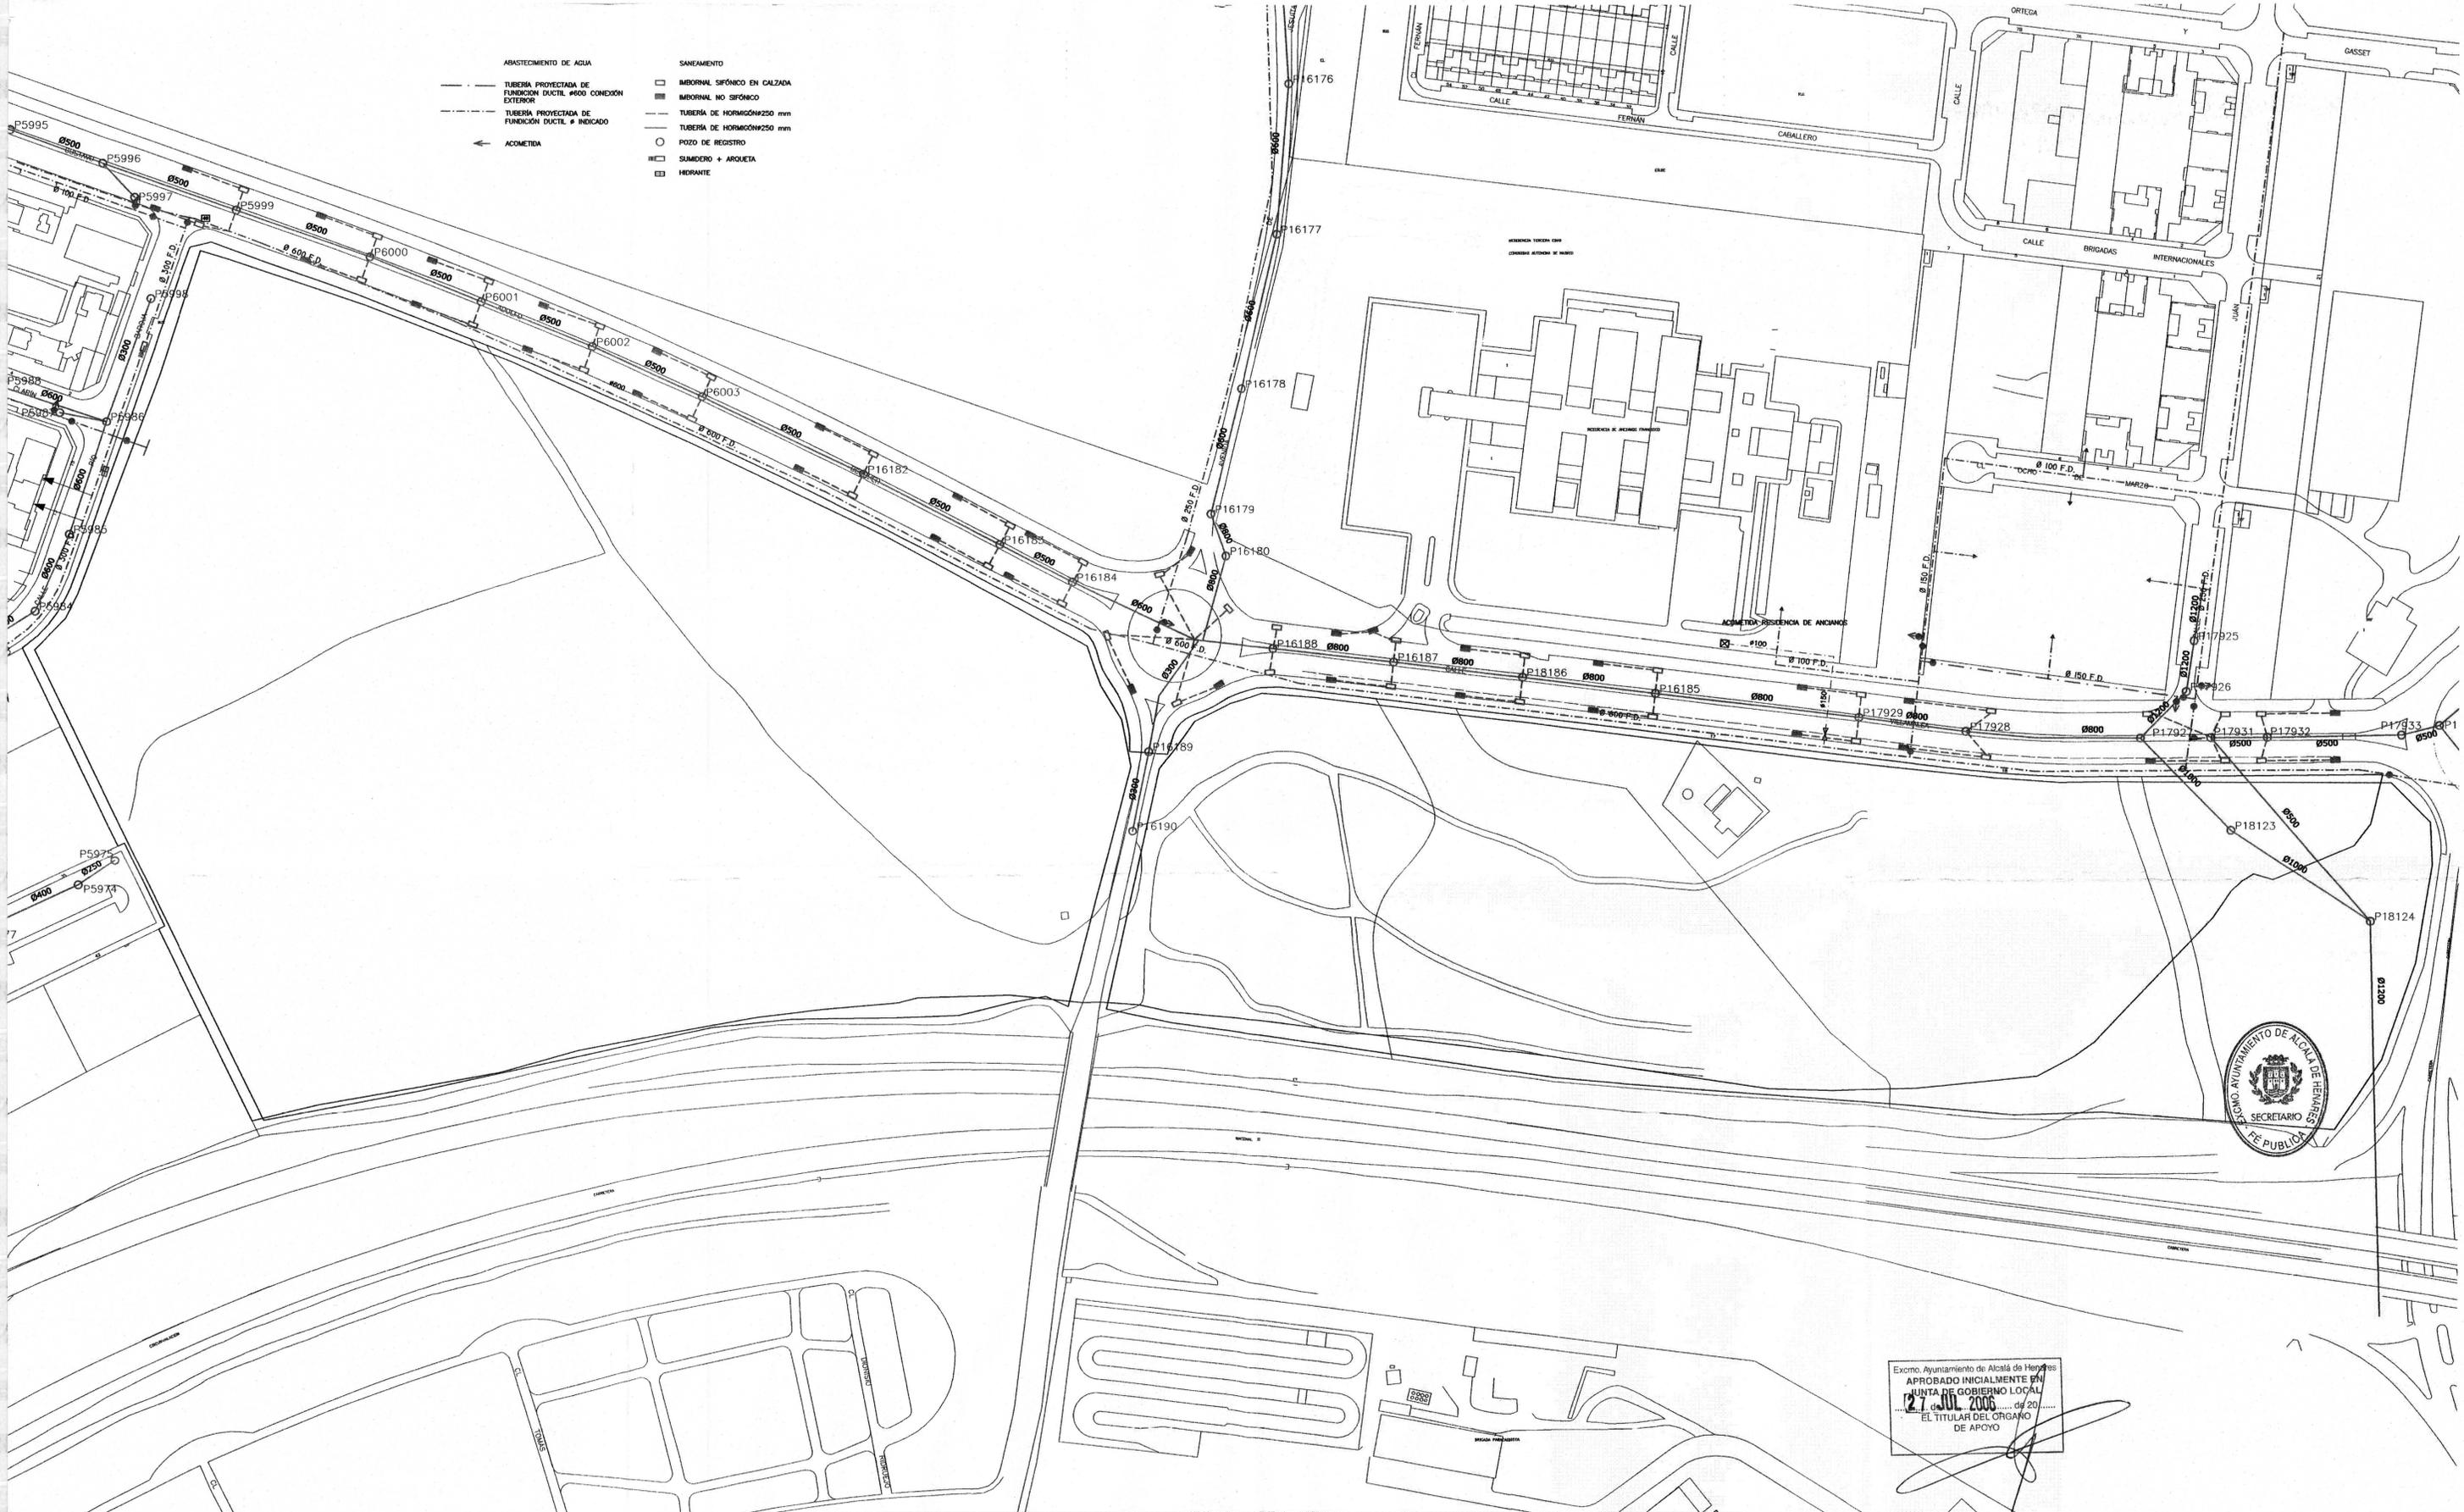

Excmo. Ayuntamiento de Alcalá de Henares
 APROBADO INICIALMENTE EN
 JUNTA DE GOBIERNO LOCAL
 el 27 de JUL 2006
 EL TITULAR DEL ÓRGANO
 DE APOYO

PROYECTO : PLAN ESPECIAL III CIUDAD DEPORTIVA MUNICIPAL "ESPARTALES"		
PLANO : INSTALACIONES E INFRAESTRUCTURAS ABASTECIMIENTO Y ALCANTARILLADO	FECHA : MARZO 2006 REVISADO : ESCALA 1/1250	PLANO Nº PE07
PROPIEDAD : AYUNTAMIENTO DE ALCALÁ DE HENARES	ARQUITECTOS : 	JAVIER FRESEDA JAVIER SALASO NTA ARCHITECTOS