

calle Virgen de Loreto

Pendientes

p=0,900000%

p=0,56000%

p=0,22000%

p=0,18000%

p=0,29000%

p=0,33000%


p=0,14000%

Cotas de rasante

Distancia a origen

Nº de Perfil

P-1 P-2 P-3 P-4 P-5 P-6 P-7 P-8 P-9 P-10 P-11 P-12 P-13 P-14 P-15 P-16 P-17 P-18

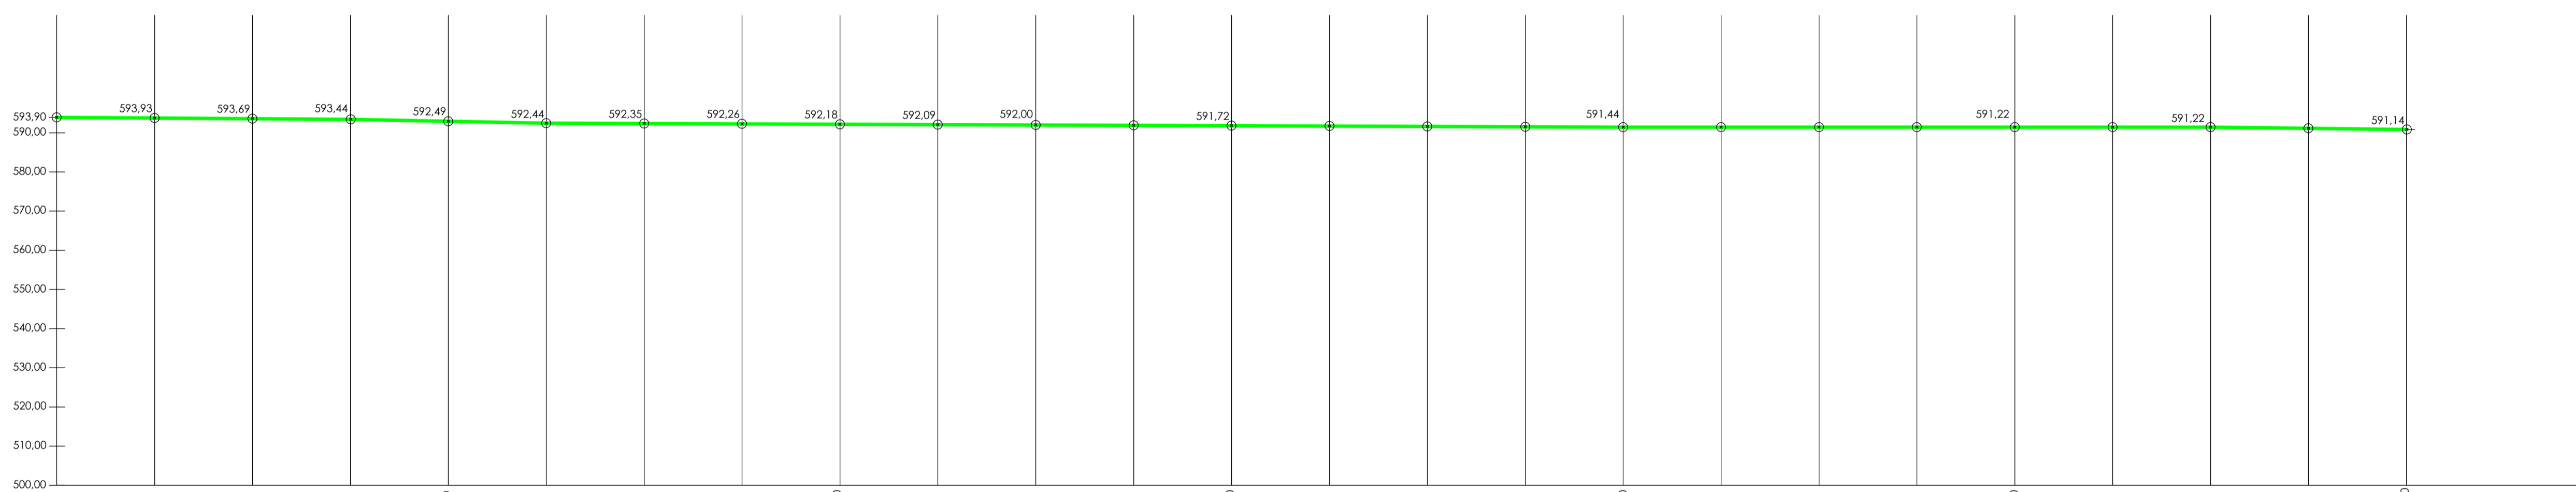

P.R.

calle Barberan y Collar

Pendientes

p=0,800000%

p=0,32000%

p=0,46000%

p=0,28000%

p=0,22000%

p=0,8000%

Cotas de rasante


Distancia a origen

Nº de Perfil

P-1 P-2 P-3 P-4 P-5 P-6 P-7 P-8 P-9 P-10 P-11 P-12 P-13 P-14 P-15 P-16

ESCALAS { HORIZONTAL = 200 VERTICAL = 100

calle que conecta la calle Barberán y Collar con la calle Plus Ultra al sur de la parcela P-13

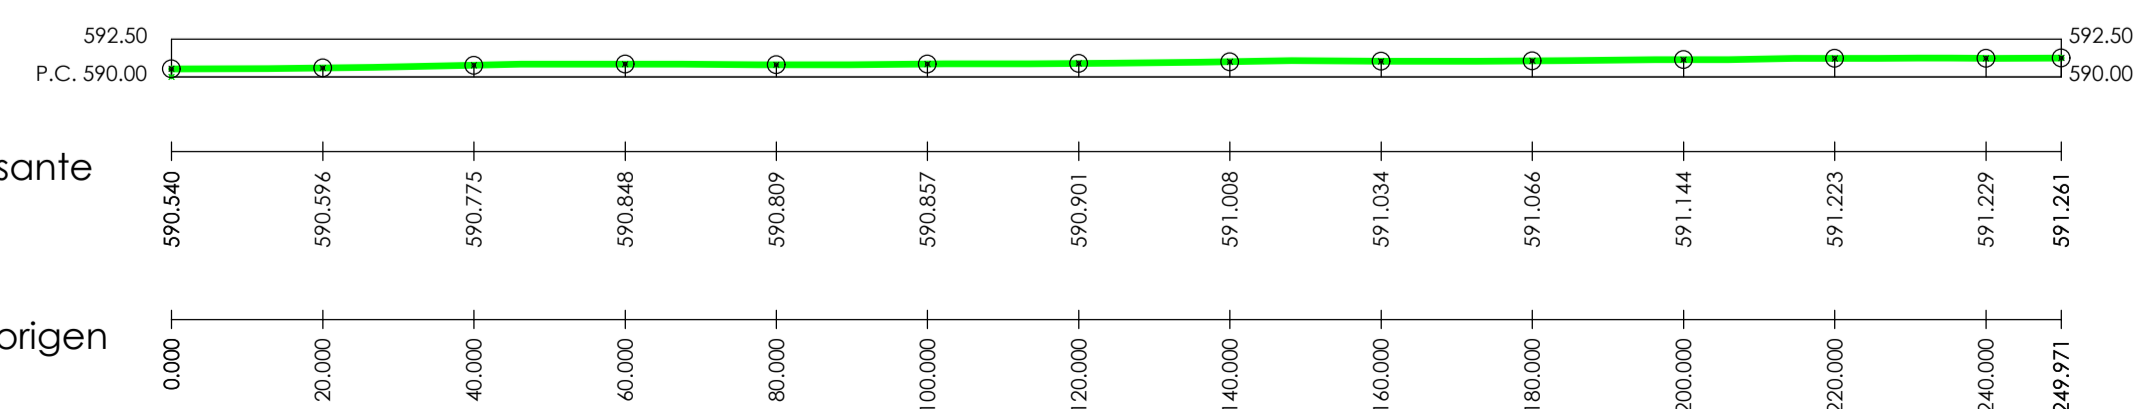

Cotas de rasante

Distancia a origen

### PLAN PARCIAL DE MEJORA DEL POLÍGONO 21-A DEL PGOU DE ALCALÁ DE HENARES

SITUACIÓN: <b>ÁMBITO DEL SECTOR 21-A</b>	
PROMOTOR: <b>"INVIFAS"</b> INSTITUTO DE LA VIVIENDA DE LAS FUERZAS ARMADAS <small>(Ahora INVIED - INSTITUTO DE VIVIENDA, INFRAESTRUCTURA Y EQUIPAMIENTO DE LA DEFENSA)</small>	Realizado FECHA: DIC-2009
PLANO: <b>RED VIARIA</b> <b>PERFILES LONGITUDINALES.</b>	Escala 1/100
Modificado: <b>FECHA: ABRIL-2021</b>	JEFE DE LA UNIDAD DE DEFENSA PATRIMONIAL: Luis Pangua Pérez MODIFICADO POR JEFA DE ÁREA DE LA OFICINA TÉCNICA: Alicia Ortega Mollen
	NUMERO DE PLANO <b>ORD. 13</b>