

calle Virgen de Loreto

Pendientes

p=0,90000%

p=0,5600%

p=0,2200%

p=0,1800%

p=0,2900%

p=0,3300%

p=0,1400%

Cotas de rasante

Distancia a origen

Nº de Perfil

P-1 P-2 P-3 P-4 P-5 P-6 P-7 P-8 P-9 P-10 P-11 P-12 P-13 P-14 P-15 P-16 P-17 P-18



P.R.

calle Barberan y Collar

Pendientes

p=0,80000%

p=0,3200%

p=0,4600%

p=0,2800%

p=0,2200%

p=0,800%

Cotas de rasante

Distancia a origen


Nº de Perfil

P-1 P-2 P-3 P-4 P-5 P-6 P-7 P-8 P-9 P-10 P-11 P-12 P-13 P-14 P-15 P-16

ESCALAS

HORIZONTAL = 200
VERTICAL = 100

calle que conecta la calle Barberán y Collar con la calle Plus Ultra al sur de la parcela P-13

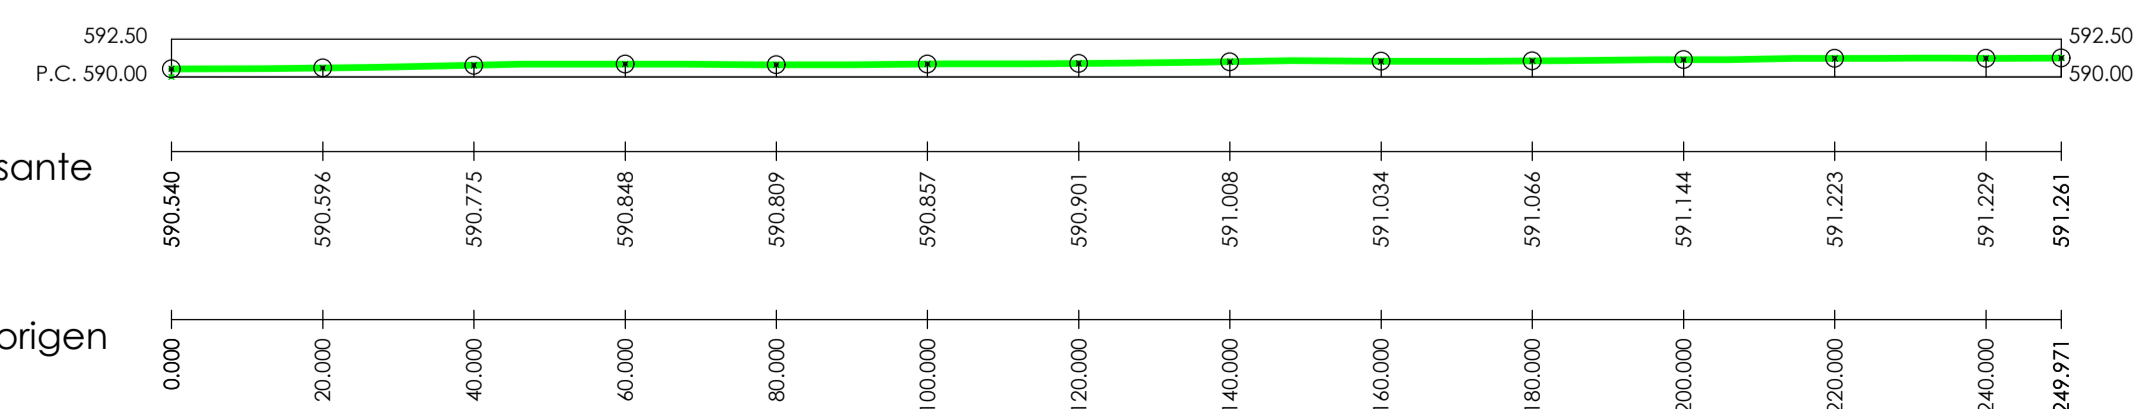

Cotas de rasante

Distancia a origen

MODIFICACIÓN n°3 DEL PLAN PARCIAL DE MEJORA DEL POLÍGONO 21-A DEL PGOU DE ALCALÁ DE HENARES	
SITUACIÓN: ÁMBITO DEL SECTOR 21-A	
PROMOTOR: "INVIFAS" INSTITUTO DE LA VIVIENDA DE LAS FUERZAS ARMADAS <small>(Ahora INVIED - INSTITUTO DE VIVIENDA, INFRAESTRUCTURA Y EQUIPAMIENTO DE LA DEFENSA)</small>	Realizado FECHA: DIC-2009
PLANO: RED VIARIA PERFILES LONGITUDINALES.	Escala 1/100
Modificado: FECHA: ABRIL-2021	JEFE DE LA UNIDAD DE DEFENSA PATRIMONIAL: Luis Pangua Pérez MODIFICADO POR JEFA DE ÁREA DE LA OFICINA TÉCNICA: <i>Alicia Ortega Molán</i>
	NUMERO DE PLANO: ORD. 13

Regimen Educativo: - CSU-14106054710535144 - https://sede.apa.mil.gub.uy/validacion