

Excmo. Ayuntamiento de Alcala de Henares
 Ejemplar Refrendado que se corresponde con
 el Aprobado Definitivamente en sesion ple-
 naria de fecha 28-12-75, con mitiga-
 cion de las modificaciones requeridas en
 dicho expediente.
 EL SECRETARIO GENERAL
 BERNARDO YNZENGA ACHA
 EL ARQUITECTO MUNICIPAL


TOPOGRAFIA, USOS, VEGETACION
 INFORMACION AVANCE A. INICIAL A. DEFINITIVA
 ESCALA ORIGINAL 1/2000 ESCALA GRAFICA 1/20 40 100m
 ARQUITECTO
 MODIFICACION PLAN PARCIAL AZUQUE II ALCALA DE HENARES MADRID

REVISADO EN 90



- DELIMITACION DEL P.P.
- EDIFICACION EXISTENTE (2 PLANTAS)
- VEGETACION EXISTENTE
- USO INDUSTRIAL
- USO AGRICOLA

BERNARDO YNZENGA ACHA

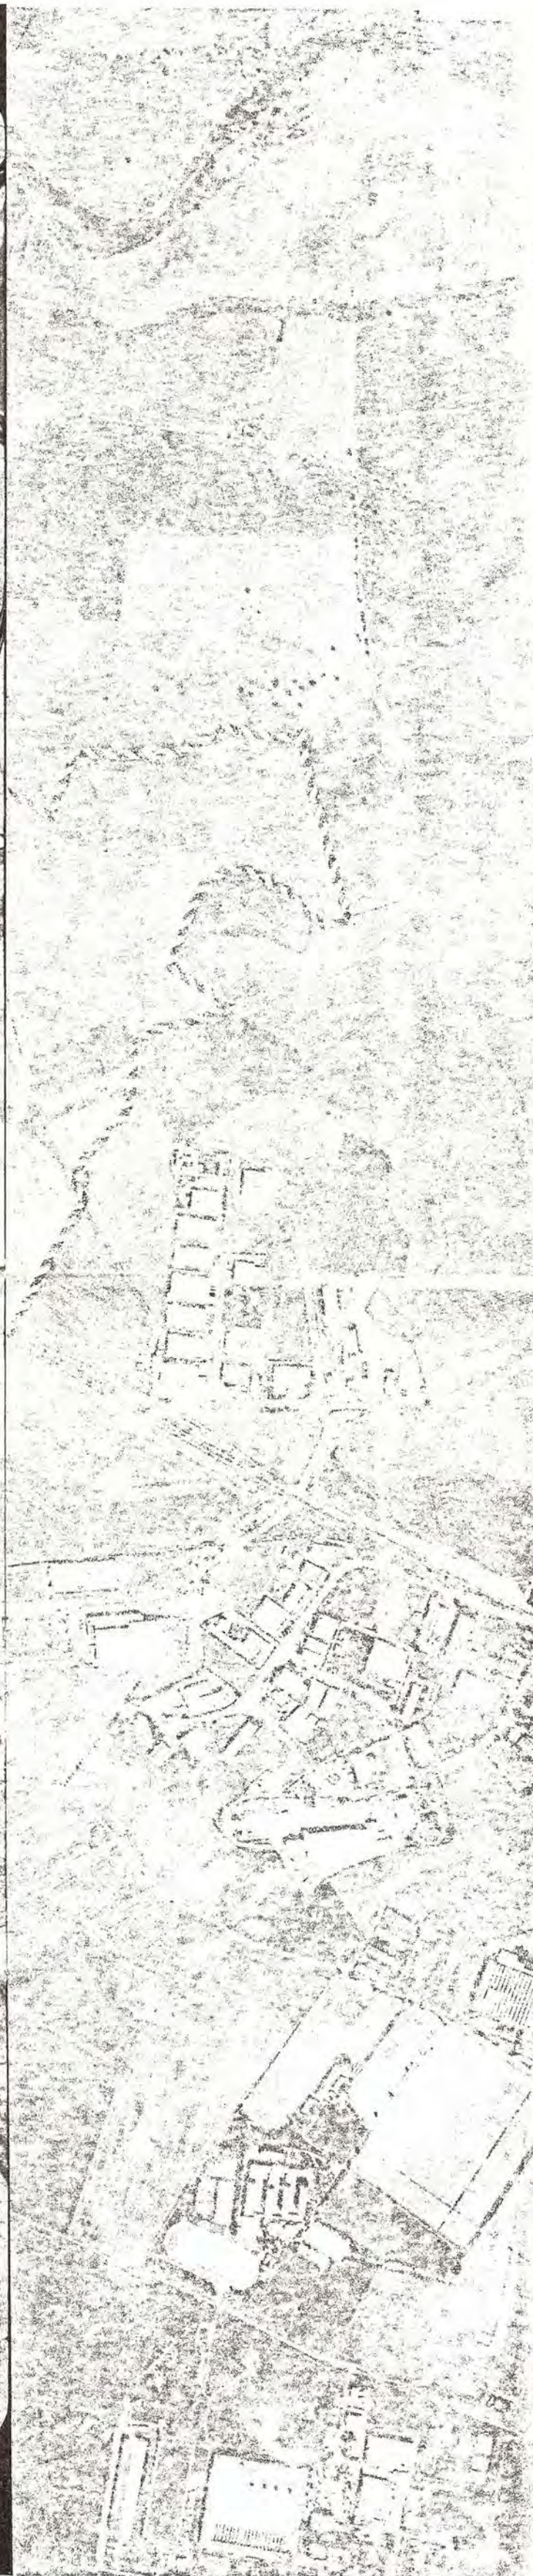

AYUNTAMIENTO DE ALCALÁ DE HENARES
MAYORALDADO
COLEGIO ORIGINAL DE ALCALÁ DE HENARES
C/...

LIMITE DEL AMBITO

Excmo. Ayuntamiento de Alcalá de Henares
Ejemplar Refundido que se corresponde con el Aprobado Definitivamente en sesión plenaria de fecha 28-12-90, con modificación de las modificaciones requeridas en dicho acuerdo plenario.
El SECRETARIO GENERAL,
Gonfarma,
EL ARQUITECTO MUNICIPAL.

REVISADO EN /90

BERNARDO
YNZENGA ACHA

BERNARDO
YNZENGA ACHA

FOTOPLANO

INFORMACION AVANCE A. INICIAL A. DEFINITIVA

ESCALA ORIGINAL: 1/3000 (PARCIAL) ESCALA GRAFICA: 0 9" 18" 45"

PROPIEDAD

MODIFICACION PLAN PARCIAL AZQUE II ALCALÁ DE HENARES MADRID

4

FABRQUE EMPRESARIAL DE ALCALÁ DE HENARES S.A.