


DOCUMENTACIÓN DE SEPTIEMBRE DE 1994  
 CONSEJO DE GOBIERNO LOCAL  
 5. mayo 1994  
 MAPA - 7. mayo 1995  
 EL JEFE DEL SERVICIO DE  
 INFORMACIÓN Y COMUNICACIÓN  
 MUNICIPAL  
 (Firma)

EXCMO. AYUNTAMIENTO DE ALCALA DE HENARES  
 MODIFICACION PUNTUAL DEL PLAN GENERAL DE ORDENACION URBANA, SECTOR 22A  
 PLANO MODIFICADO: SECTORIZACION Escala 1/10000

Realizado: MAYO 2020	EL ARQUITECTO MUNICIPAL	NUMERO DE ORDEN
Modificado: ENERO 2021	ANTONIO TORNERO DE BLAS	2

- LIMITE DE SECTOR
- ◉ NUMERO DE SECTOR
- ▣ UNIDAD DE ACTUACION
- ⊠ NUMERO DE UNIDAD DE ACTUACION
- ▨ AREA HOMOGÉNEA
- ⊙ NOMBRE DE AREA HOMOGÉNEA

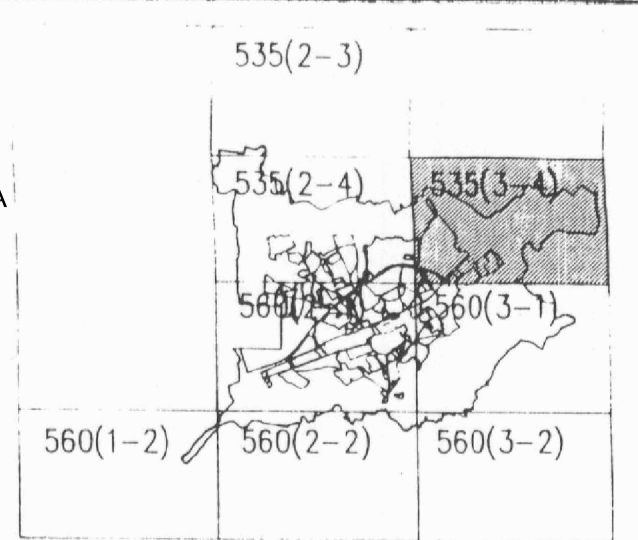

EXCMO. AYUNTAMIENTO DE ALCALA DE HENARES  
 PLAN GENERAL DE ORDENACION URBANA

SECTORIZACION JUNIO 1990  
 APROBACION PROVISIONAL: 30.VI.90  
 APROBACION DEFINITIVA: 28.XII.90

BOE 14 08 91  
 BOCAM 18 07 91

COMPANIA PLANIFICADORA  
 NUM. PLAN: 1  
 NUM. HOJA: 535(3-4)  
 NUM. ORDEN: 2