

EXCMO. AYUNTAMIENTO DE ALCALÁ DE HENARES
 MODIFICACION PUNTUAL DEL PLAN GENERAL DE ORDENACION URBANA, SECTOR 22A

PLANO MODIFICADO: SECTORIZACION Escala 1/10000


Realizado: MAYO 2020
 Modificado: ENERO 2021

EL ARQUITECTO MUNICIPAL
 ANTONIO TORNERO DE BLAS

NUMERO DE ORDEN
 3

DOCUMENTACION A QUE SE REFIERE EL PRESENTE
 CONSEJO DE GOBIERNO Nº 9 11 JUN 1994
 PUBLICADO EN EL BOLETIN OFICIAL Nº 111 11 JUN 1994
 7 MAR 1995
 EL PLAN GENERAL DE ORDENACION URBANA Y SU MODIFICACION PUNTUAL
 DE ALCALÁ DE HENARES (BOLETIN OFICIAL Nº 111 11 JUN 1994)
 CONSEJERIA DE POLITICA TERRITORIAL
 UNIDAD DE MODIFICACION

- LIMITE DE SECTOR
- ◉ NUMERO DE SECTOR
- ▨ AREA HOMOGÉNEA
- ⊙ NOMBRE DE AREA HOMOGÉNEA
- ▩ UNIDAD DE ACTUACION
- U.A.7 NUMERO DE UNIDAD DE ACTUACION

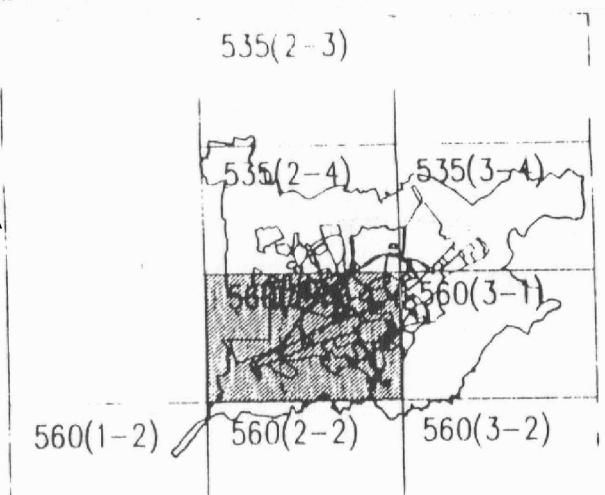

EXCMO. AYUNTAMIENTO DE ALCALÁ DE HENARES

PLAN GENERAL DE ORDENACION URBANA

SECTORIZACION
 ATENCION ESCALA REDUCTIVA PARA LOS SUJOS URBANOS Y ORDENABLES
 RESERVAS E LOS PLANOS DE LA SERIE 1/2000

1 JUN 1990 ESCALA 1/10000

APROBACION INICIAL 27 FEBR 1990
 Vº Bº EL ALCALDE PRESIDENTE

APROBACION PROVISIONAL 28.XII.90
 Vº Bº EL ALCALDE PRESIDENTE

BOE 14 08 91
 BOE 18 07 91

COMPANIA PLANIFICADORA

NUM. HOJA 1
 NUM. ORDEN 3