



EXCMO. AYUNTAMIENTO DE ALCALÁ DE HENARES  
 MODIFICACION PUNTUAL DEL PLAN GENERAL DE ORDENACION URBANA, SECTOR 22A  
 PLANO MODIFICADO: CLASIFICACION Escala 1/5000  
 Realizado: MAYO 2020  
 Modificado: ENERO 2021  
 EL ARQUITECTO MUNICIPAL: ANTONIO TORNERO DE BLAS  
 NUMERO DE ORDEN: 10


COMUNIDAD DE MADRID  
 5 MAYO 1994  
 7 MAR. 1995  
 DOCUMENTO INFORMADO  
 EL TECNICO INFORMANTE

SUELO URBANO		SUELO URBANO DE APLICACION DIRECTA
		SUELO URBANO A DESARROLLAR MEDIANTE UNIDAD DE ACTUACION (ED o PERI)
		SUELO URBANO DESARROLLADO POR PERI APROBADO

S. URBANIZABLE		SUELO URBANIZABLE PROGRAMADO ETAPA 1 EN TRAMITACION
		SUELO URBANIZABLE PROGRAMADO ETAPA 1 SIN TRAMITACION
		SUELO URBANIZABLE PROGRAMADO ETAPA 2
		SUELO URBANIZABLE NO PROGRAMADO

SIST. GENERALES		CAPTADOS POR PLAN PARCIAL EN TRAMITACION
		A CAPTAR ETAPA 1 DE S.U.P.
		A CAPTAR ETAPA 2 DE S.U.P.
		A CAPTAR POR S.U.N.P.
		A CAPTAR POR EXPROPIACION
	A CAPTAR POR U.A.	
	A CAPTAR POR C.A.M.	

535(3-7)	535(4-7)	535(5-7)
555(3-8)	535(4-8)	535(5-8)
560(3-0)	560(4-1)	560(5-1)
560(3-2)	560(4-2)	560(5-2)

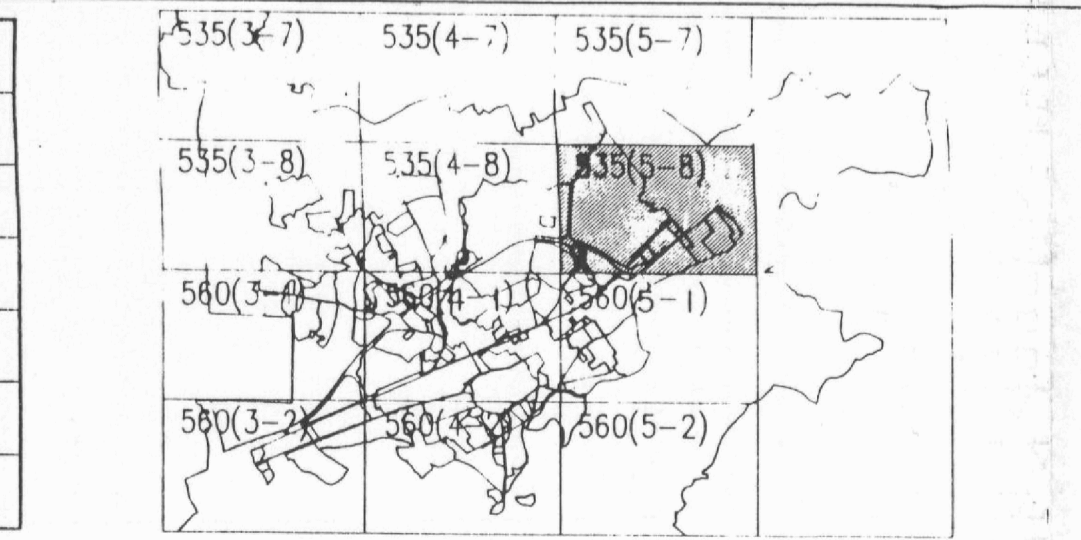

EXCMO. AYUNTAMIENTO DE ALCALÁ DE HENARES  
 PLAN GENERAL DE ORDENACION URBANA  
 CLASIFICACION DEL SUELO  
 JUNIO 1990  
 30.VI.90  
 28.XII.90  
 BOE 14.08.91  
 BOCAM 10.07.91  
 NUM. PLANO: 2  
 NUM. HOJA: 535(5-8)  
 NUM. ORDEN: 10