


EXCMO. AYUNTAMIENTO DE ALCALÁ DE HENARES
 MODIFICACION PUNTUAL DEL PLAN GENERAL DE ORDENACION URBANA, SECTOR 22A
 PLANO MODIFICADO: CLASIFICACION Escala 1/5000

Realizado: MAYO 2020	EL ARQUITECTO MUNICIPAL	NUMERO DE ORDEN
Modificado: ENERO 2021	ANTONIO TORNERO DE BLAS	13

DOCUMENTACION QUE SE REFIERE AL ACUERDO DEL CONSEJO DE GOBIERNO DE FECHA: 5 JUNIO 1994
 PUBLICADO EN EL B.O.C.M. FECHA: 25 JUNIO 1994
 JUNIO 7 MAR. 1999
 EL SEÑOR ALCAIDE MUNICIPAL TRUJILLO DE ALCAALÁ DE HENARES
 EL SEÑOR PRESIDENTE DEL COMITÉ DE ACCION SOCIAL ASISTIDA Y FOMENTO DEL TERRITORIO (C.O.C.M. 25-1-1999)
 COMUNITAT DE MADRID
 CONSERVADERIA DE POLITICA TERRITORIAL
 JUNIO 1994
 EL TECNICO INFORMANTE

SUELO URBANO		SUELO URBANO DE APLICACION DIRECTA Alc01 NOMBRE DE AREA HOMOGÉNEA	S. URBANIZABLE		SUELO URBANIZABLE PROGRAMADO ETAPA 1 EN TRAMITACION	SIST. GENERALES		CAPTADOS POR PLAN PARCIAL EN TRAMITACION
		SUELO URBANO A DESARROLLAR MEDIANTE UNIDAD DE ACTUACION (ED o PERI)			SUELO URBANIZABLE PROGRAMADO ETAPA 1 SIN TRAMITACION			A CAPTAR ETAPA 2 DE S.U.P.
		SUELO URBANO DESARROLLADO POR PERI APROBADO			SUELO URBANIZABLE PROGRAMADO ETAPA 2			A CAPTAR POR S.U.N.P.
					SUELO URBANIZABLE NO PROGRAMADO			A CAPTAR POR U.A.
								A CAPTAR POR C.A.M.

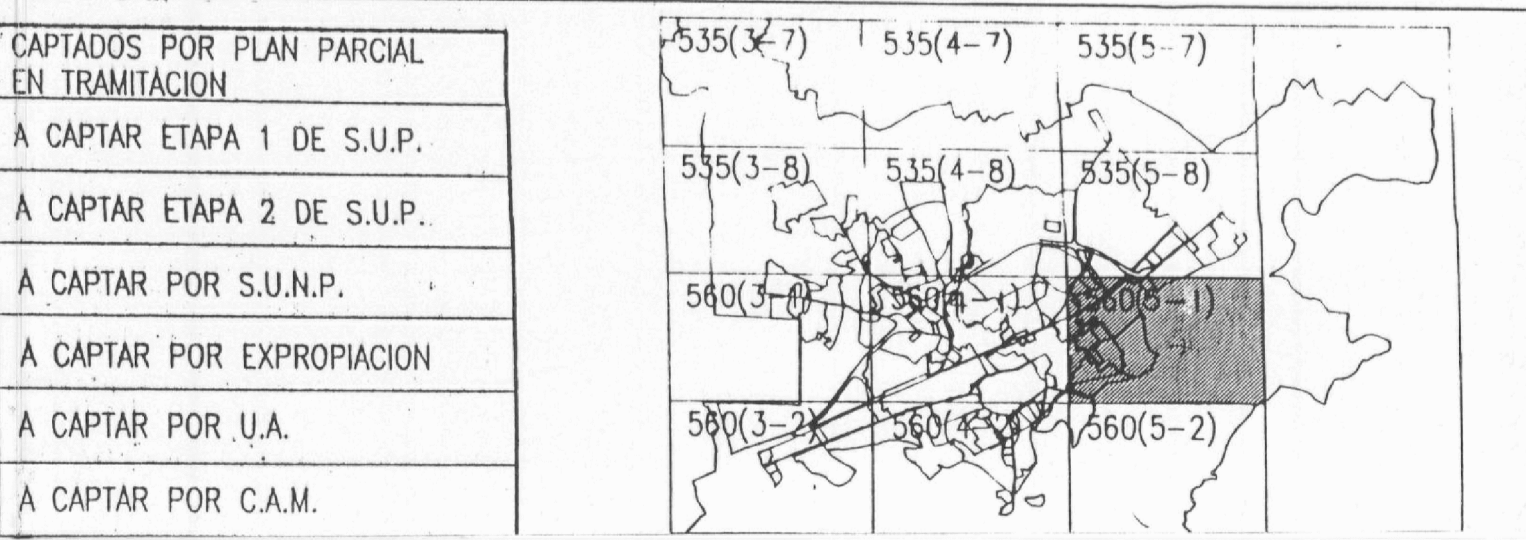

EXCMO. AYUNTAMIENTO DE ALCALÁ DE HENARES
 PLAN GENERAL DE ORDENACION URBANA

CLASIFICACION DEL SUELO
 ATENCION ESCALA INDICADA PARA LOS SUELOS URBANOS Y URBANIZABLES
 REFERENCIA A LOS PLANOS DE LA SERIE 1/2000

COMPANIA PLANIFICADORA

UNION DE INGENIEROS DE ENGENIERIA CIVIL
 JUNIO 1990
 ESCALA 1/3000

APROBACION PROVISIONAL FECHA: 30.VI.90
 Vº Bº EL ALCALDE PRESIDENTE

APROBACION DEFINITIVA FECHA: B.O.E. 14.08.91
 Vº Bº EL ALCALDE PRESIDENTE

NUM. HOJA: 2
 NUM. ORDEN: 560(5-1) 13