




1

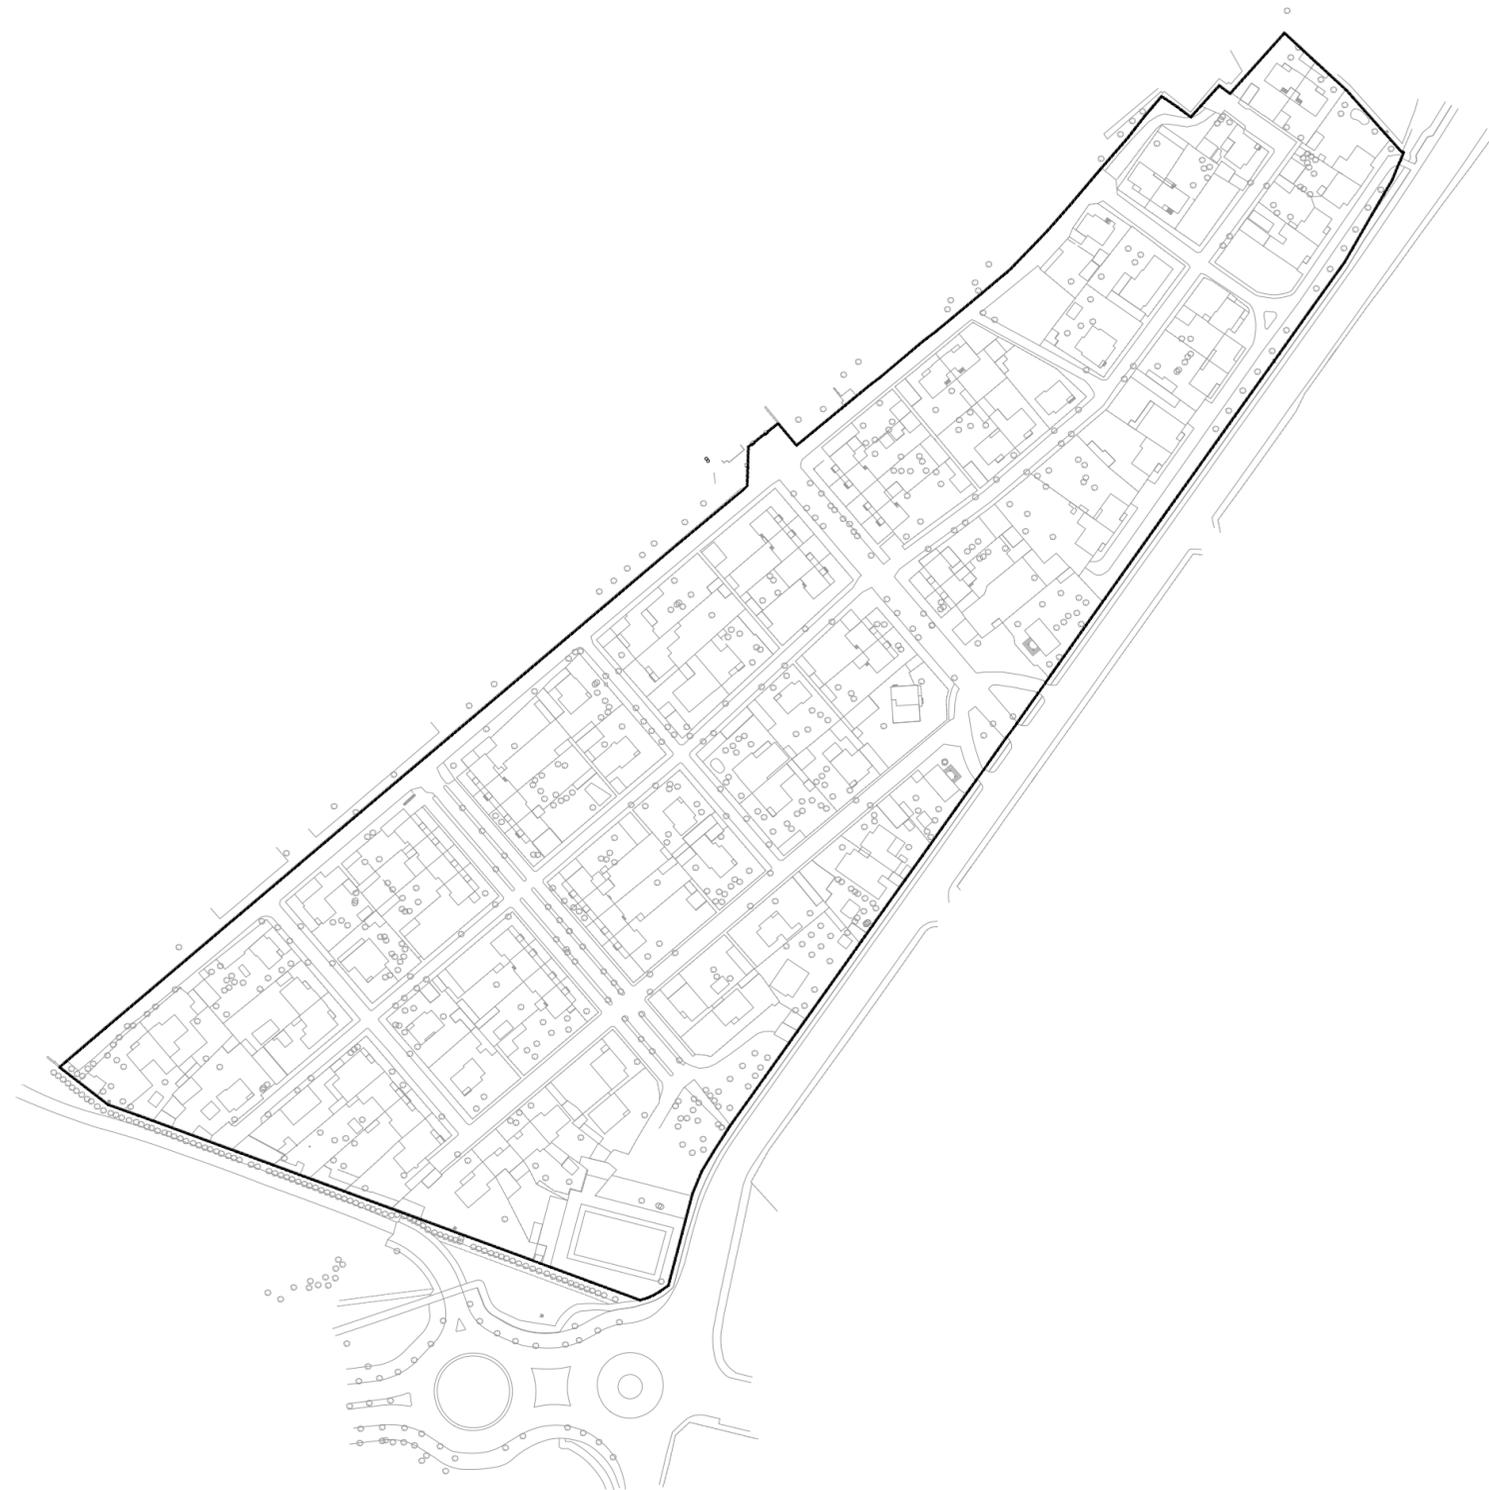

2



1. Situación TM Alcalá de Henares
-  Acuartelamiento "Primo de Rivera". Sector 22A de Suelo Urbano en el PGOU
 -  Colonia militar de viviendas
2. Emplazamiento
-  Acuartelamiento "Primo de Rivera". Sector 22A de Suelo Urbano en el PGOU
 -  Colonia militar de viviendas
 -  Delimitación ámbito de actuación

EXCMO. AYUNTAMIENTO ALCALÁ DE HENARES

PROYECTO

MODIFICACIÓN PUNTUAL DEL PGOU DE ALCALÁ DE HENARES EN EL ÁMBITO DE LA COLONIA DE VIVIENDAS MILITARES, DENTRO DEL POLÍGONO 22-A "ACUARTELAMIENTO PRIMO DE RIVERA"

PLANO **PLANOS DE INFORMACIÓN DEL AH.1**
SITUACIÓN Y EMPLAZAMIENTO



ESCALA	PLANO Nº
Varias y 1/2000	I-1
FECHA	FORMATO
Junio 2022	A3 Ext. (746 mm)