


PARCELA 15A SECTOR 30-D (ALCALÁ DE HENARES)

LEYENDA

- DELIMITACIÓN DE PLAN ESPECIAL. SUPERFICIE 37.346,30 m<sup>2</sup>
- LÍMITE DE SEPARACIÓN ENTRE PARCELA 15A-SECTOR 30D MUNICIPAL Y PARCELA DEL SECTOR 30A PRIVADA
- ÁMBITO DEL ACCESO EN DELIMITACIÓN DE PLAN ESPECIAL. SUPERFICIE 1.930,66 m<sup>2</sup>
- PARCELA PRIVADA EN SECTOR 30A. SUPERFICIE 27.589,75 m<sup>2</sup>
- ESPACIO DE DOMINIO Y USO PÚBLICO-ZONA VERDE. SUPERFICIE 1.728,57 m<sup>2</sup>

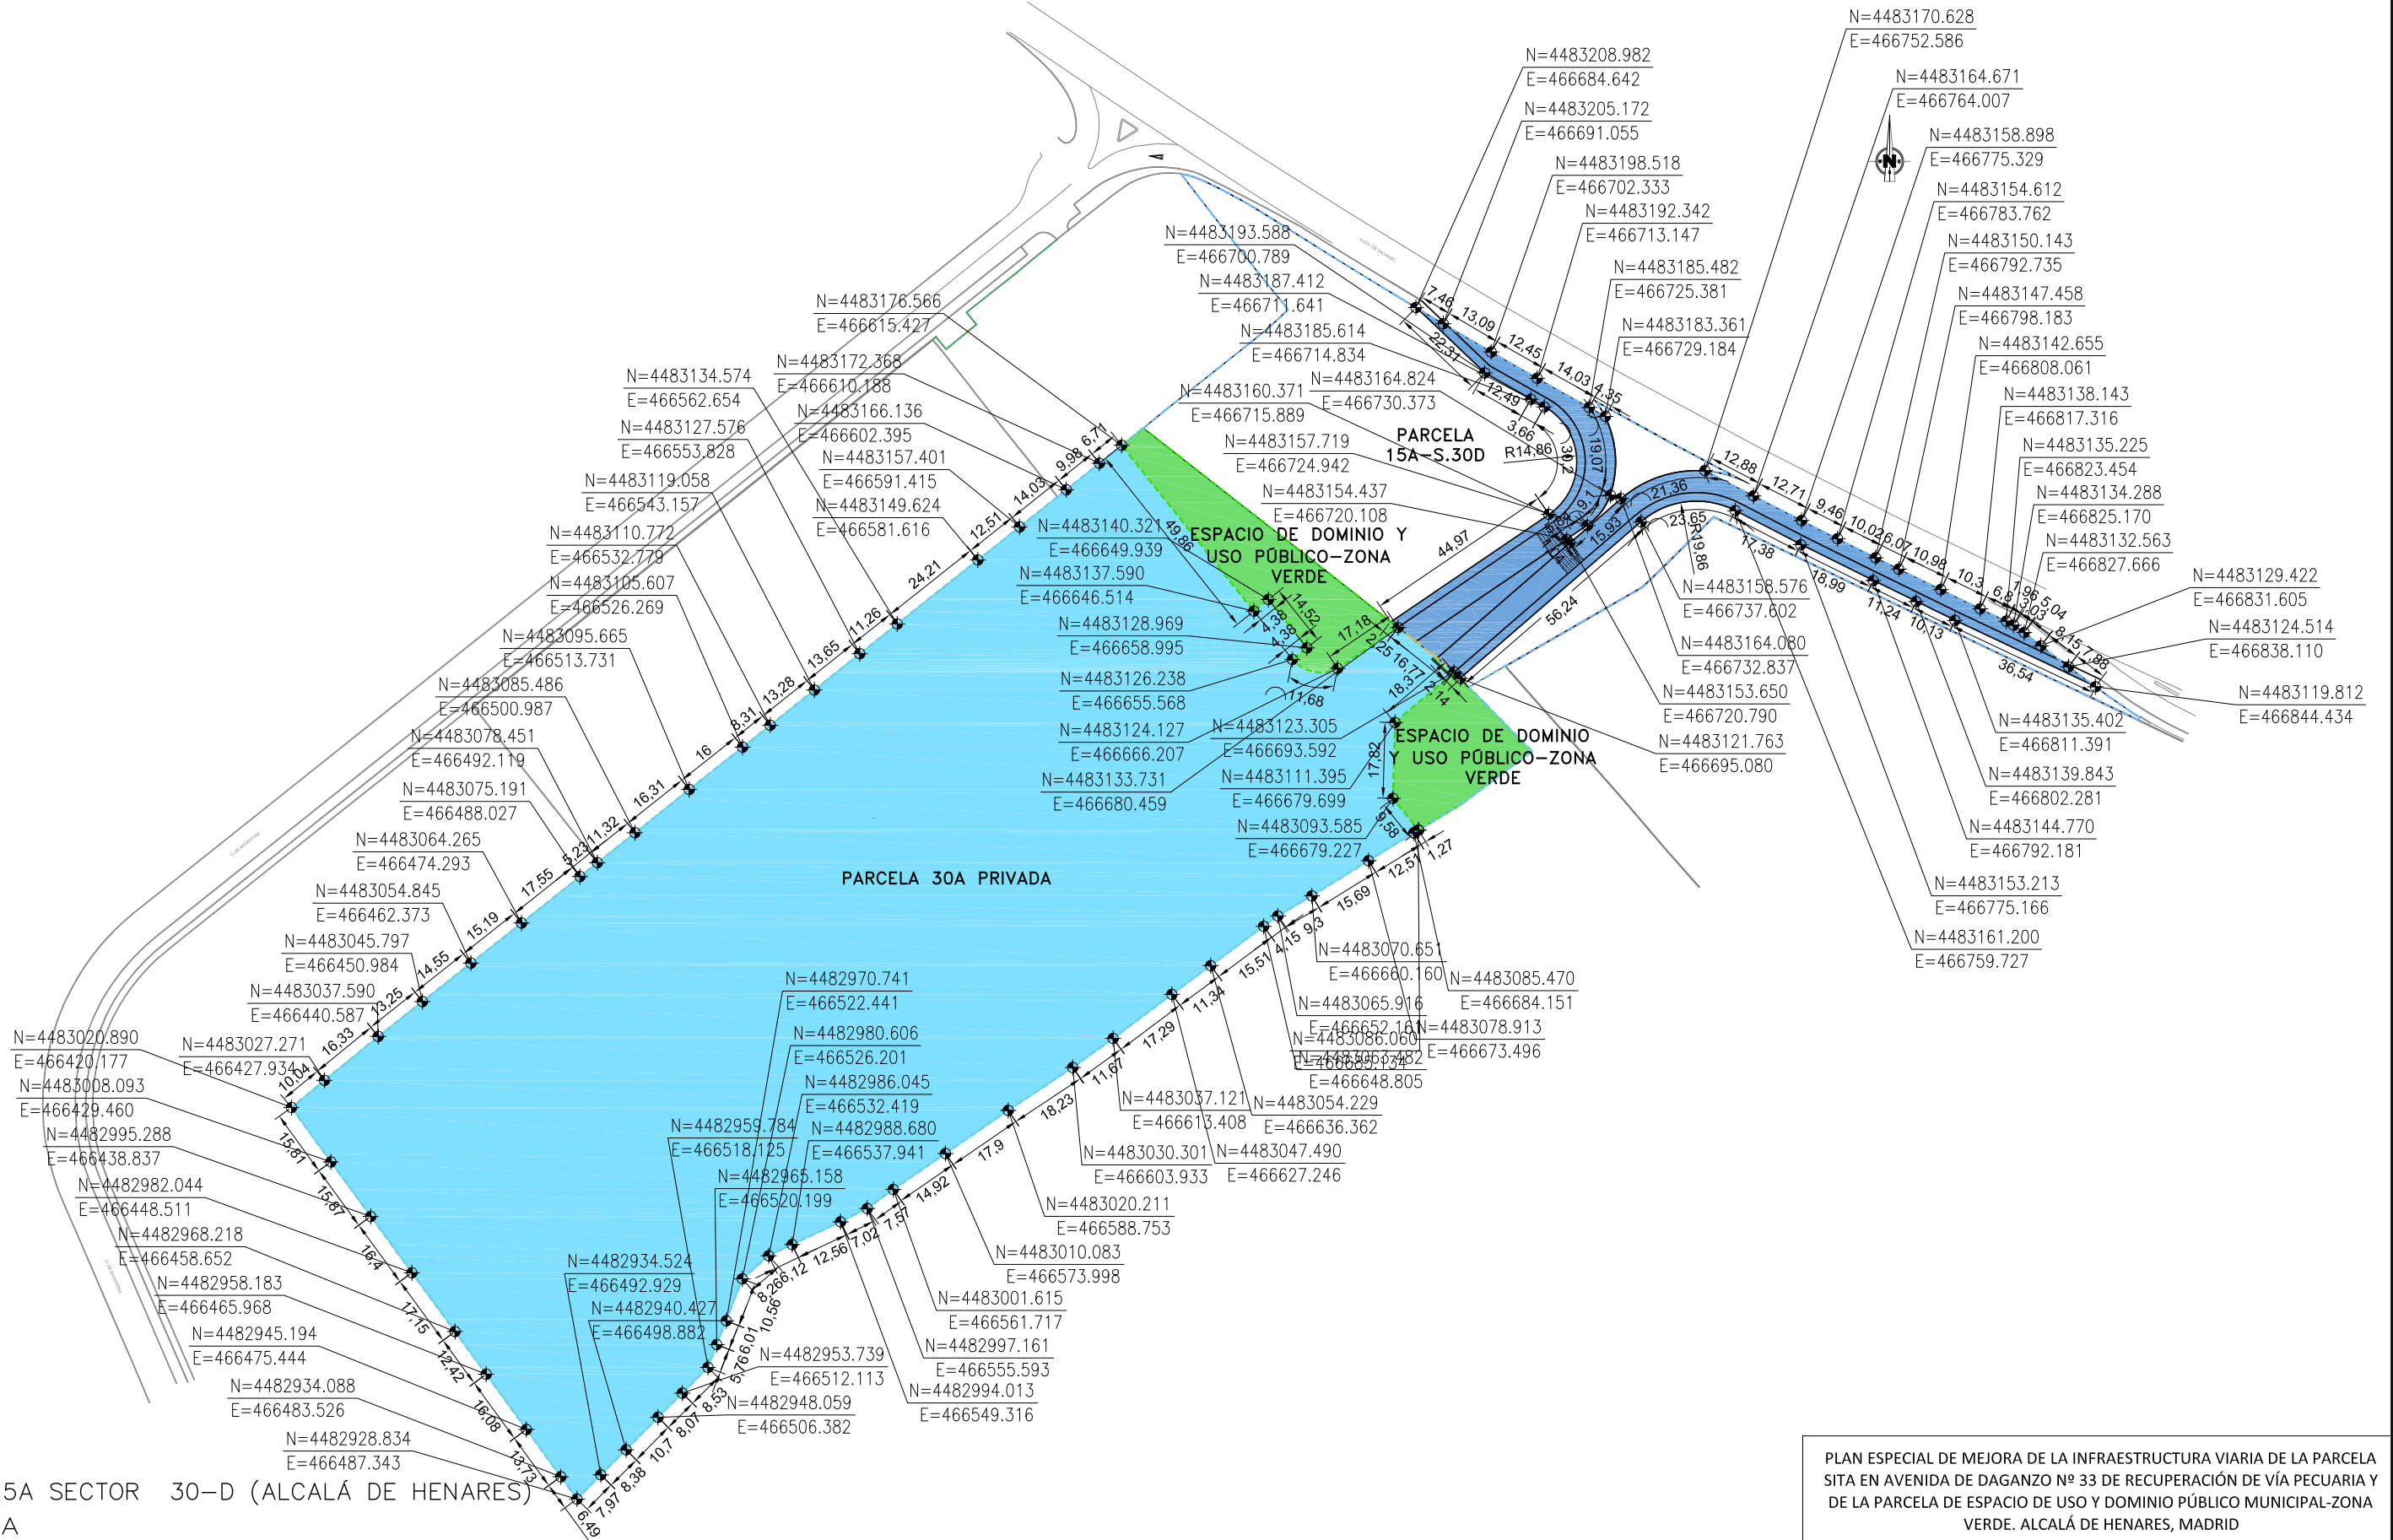

PLAN ESPECIAL DE MEJORA DE LA INFRAESTRUCTURA VIARIA DE LA PARCELA SITA EN AVENIDA DE DAGANZO Nº 33 DE RECUPERACIÓN DE VÍA PECUARIA Y DE LA PARCELA DE ESPACIO DE USO Y DOMINIO PÚBLICO MUNICIPAL-ZONA VERDE. ALCALÁ DE HENARES, MADRID

PROMOTOR: PROMONTORIA SPAIN PROPCO 4, S.L.		PLANOS DE ORDENACIÓN: PLANTA GENERAL DE LA INFRAESTRUCTURA	
EQUIPO REDACTOR EN COORDINACIÓN: M DOC LEGAL, S.L.U.		TEC ENGINEERING S.A.	
 Alfonso Vázquez Oteo Abogado Colegiado ICAM 54.027.		 BERNAT AYMERICH SERRANO Ingeniero de Caminos nº colegiado: 9519	
Nº PLANO <b>O-1</b>		FECHA FEB 2023	REVISIÓN R5
FORMATO DIN A3	ESCALA 1/1500		