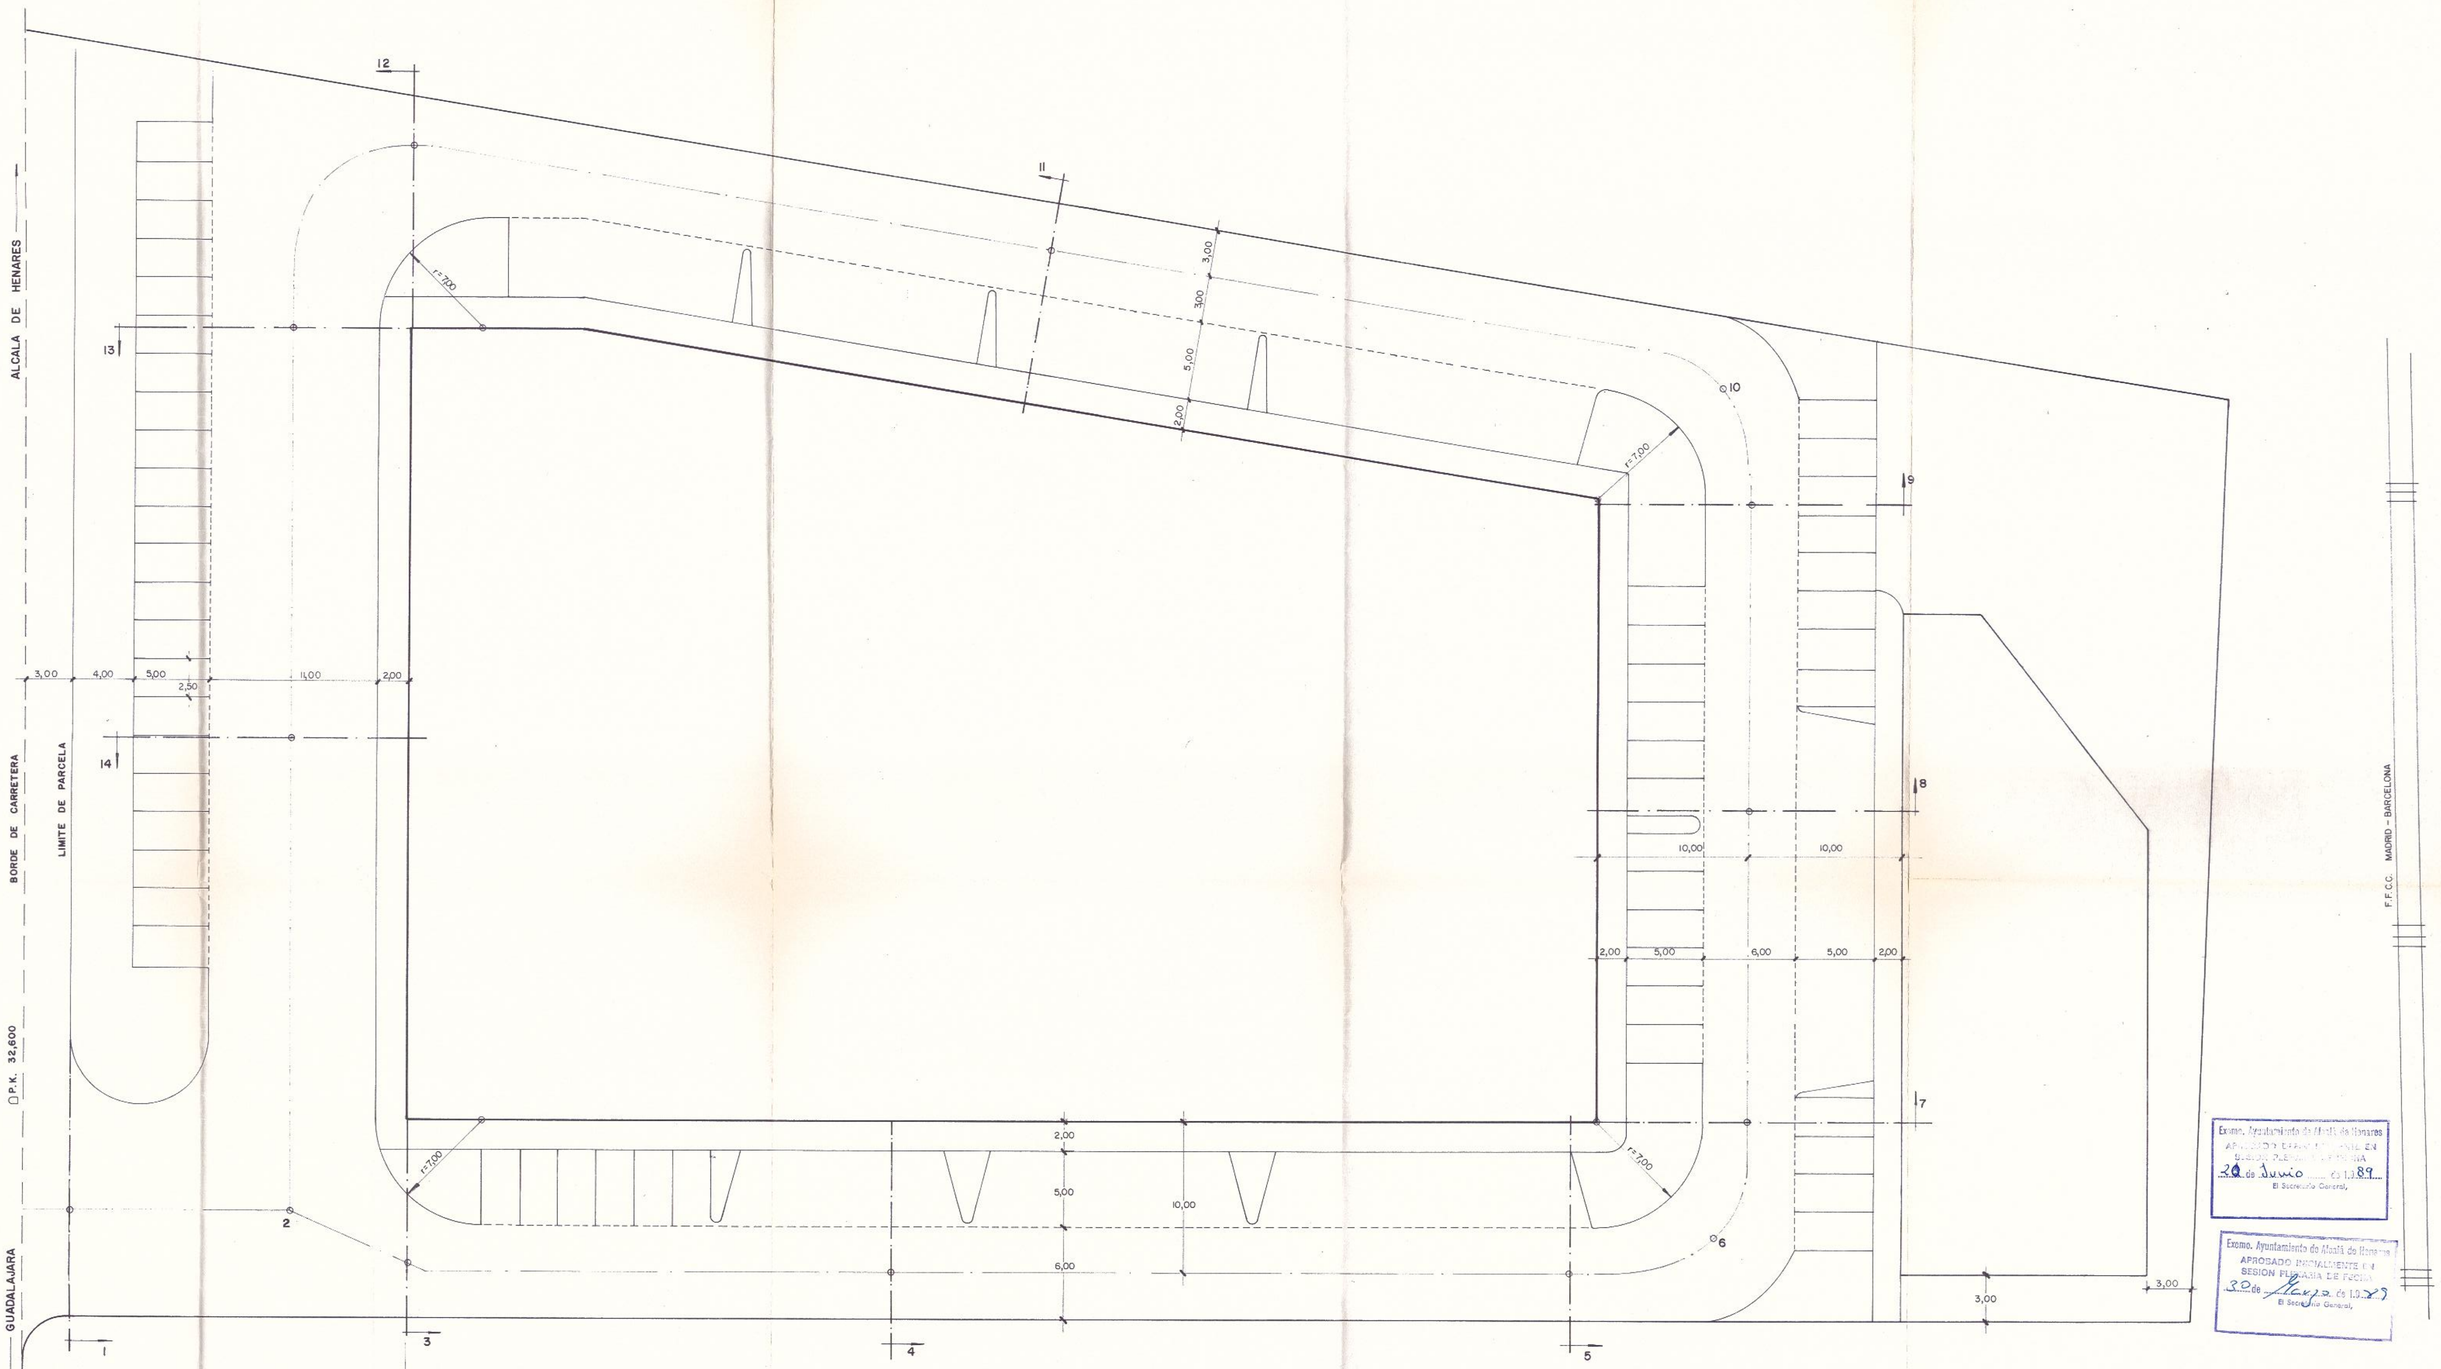

Excmo. Ayuntamiento de Alcalá de Henares
APROBADO DEFINITIVAMENTE EN SESION PLENARIA DE FECHA
30 de Junio de 1.989
El Secretario General,

Excmo. Ayuntamiento de Alcalá de Henares
APROBADO INICIALMENTE EN SESION PLENARIA DE FECHA
30 de Marzo de 1.989
El Secretario General,

25.FEB.89 099200
VISADO ESTUDIOS Y PROYECTOS

PROYECTO: ESTUDIO DE DETALLE EN P.K. 32,600 CN-II		
SITUACION: Ctrra. N-II, P.K. 32,600 ALCALA DE H. (M)		
PROPIEDAD: JUAN PABLO GIL	EL INGENIERO DE C.C. y P.: D. LEOPOLDO GOMEZ LAFON	PROYECTO Nº: 1315
DENOMINACION: RED VIARIA	FECHA	ESCALA: 1/200
	DELINEANTE	PLANO Nº: 4