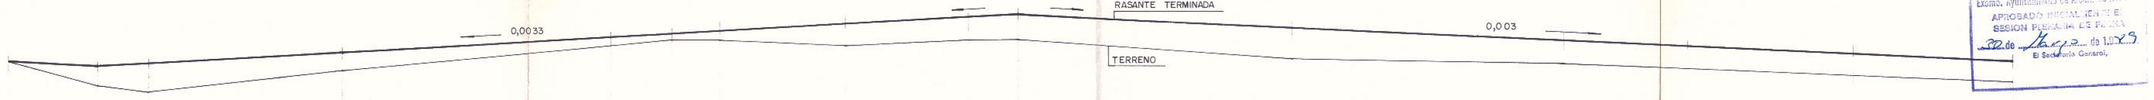

Excmo. Ayuntamiento de Alcalá de Henares
APROBADO INICIALMENTE EN
SESION PLENARIA DE FECHA
22 de Marzo de 1989
El Secretario General,

P.C. = 590,00

ORDENADAS	RASANTE FIRME	591,13	591,10	591,13	591,23	591,38	591,41	591,44	591,51	591,57	591,60	591,46	591,33	591,28	591,19	591,10
	TERRENO	591,13	590,90	590,84	591,05	591,30	591,35	591,35	595,30	591,35	591,35	591,15	591,10	591,05	590,98	590,90
DISTANCIAS	PARCIALES	0,00	14,50	8,50	31,50	44,00	10,00	8,00	20,50	20,00	8,00	45,00	44,50	16,00	27,00	31,00
	A ORIGEN	0,00	14,50	23,00	54,50	98,50	108,50	116,50	137,00	157,00	165,00	210,00	254,50	270,50	297,50	328,50
Nº PERFIL		1	2	3	4	5	6	7	8	9	10	11	12	13	14	2

PERFIL LONGITUDINAL

ESCALA H = 1 / 500
V = 1 / 30

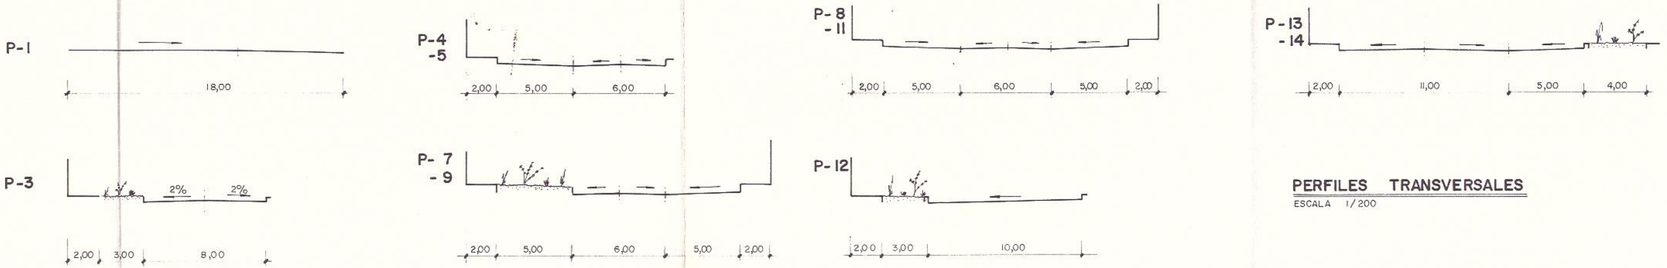

PERFILES TRANSVERSALES

ESCALA 1/200

Excmo. Ayuntamiento de Alcalá de Henares
APROBADO DEFINITIVAMENTE EN
SESION PLENARIA DE FECHA
20 de Junio de 1989
El Secretario General,

25 FEB. 89 009200
VISADO ESTUDIOS Y PROYECTOS

PROYECTO	ESTUDIO DE DETALLE EN P.K. 32,600 CN-II
SITUACION	Ctrra. N-II, P.K. 32,600 ALCALA DE H. (M)
PROPIEDAD	JUAN PABLO GIL
EL INGENIERO DE C.C. y P.	D. LEOPOLDO GOMEZ LAFON
PROYECTO Nº	1315
DENOMINACION	RASANTES Y PERFILES
FECHA	
ESCALA	S / PLANO
DELINEANTE	
PLANO Nº	6