
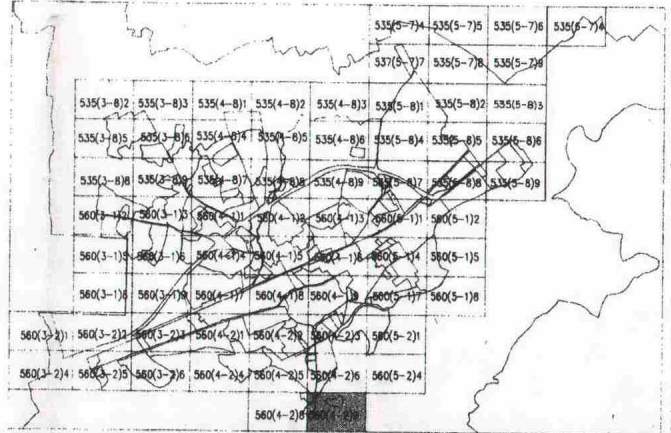


LEYENDA				
CLASES DE SUELO				
SUELO URBANO DOMINIO PRIVADO	U	SIST. INTERIORES DE S. URBANIZABLE PROGRAMADO	S	
SUELO URBANO DOMINIO PUBLICO	V	SIST. GENERALES ASOCIADOS A ETAPA 1 DE S.U.P.	G	
SUELO URBANIZABLE PROGRAMADO ETAPA 1	P	SIST. GENERALES ASOCIADOS A ETAPA 2 DE S.U.P.	J	
SUELO URBANIZABLE PROGRAMADO ETAPA 2	Q	SIST. GENERALES ASOCIADOS A S.U.P.	M	
SUELO URBANIZABLE NO PROGRAMADO	N	SUELO NO URBANIZABLE	R	
USOS GLOBALES				
VIVIENDA	VIV	ZERCADRO	TER	COMUNICACIONES
INDUSTRIA	IND	LIBRE	LIB	ESPECIAL
				ESP
				MIXTO
				MIX
CLAVES DE ORDENANZA				
RESIDENCIAL EN CASCO	01	TERCERARIO EXTENSO		30
RESIDENCIAL URBANIZADA EN BARRIO	02	TERCERARIO COMPACTO		31
RESIDENCIAL URBANIZADA EN ALTA DENSIDAD	03	EQUIPAMIENTOS INSTITUCIONALES		40
CONDONADO	04	EQUIPAMIENTO DEPORTIVO INTENSIVO		41
RESIDENCIAL INTENSA	05	EQUIPAMIENTO DEPORTIVO EXTENSIVO		42
RESIDENCIAL EN BARRIOS	06	ESPACIOS LIBRES (GRUPO 1)		50
RESIDENCIAL EN ESPANCHE	07	ESPACIOS LIBRES (GRUPO 2)		51
INDUSTRIA EXTENSA	10	ZONAS MILITARES CONSERVADAS		60
INDUSTRIA EN GRAN PARCELA	11	LAGUNA		70
INDUSTRIA EXENTA	12	SUELO ESPECIAL PROTECCION ECOLOGICA		80
INDUSTRIA DE INVESTIGACION + I+D+D	13	SUELO DE PROTECCION ECOLOGICA SIMPLE		81
INDUSTRIA AGRICOLA	14	SUELO DEGRADADO A RECUPERAR		82
IMPOLUCIONADO DE INDUSTRIA HER	15	SUELO DE ESPECIAL PROTECCION AGROPECUARIA		83
COMERCIAL EXTENSO	20	SUELO DE PROTECCION AGROPECUARIA SIMPLE		84
COMERCIAL COMPACTO	21	ZONAS REGULADAS POR E.B., P.E.B.I. O P.P. APROBADO		00*
MODALIDAD DE APLICACION				
ZONA DE APLICACION DIRECTA	I	ZONA DE REMISION A ORDENACIONES ANTERIORES		IV
ZONA DE ORDENACION CRONICA VINCULANTE	II	AMBITOS DE S. URBANO O URBANIZABLE REMITIDOS A PLANIFICACION A DESARROLLAR		V
ZONA CON PROPUESTA DE TRAZADO	III			
CODIGOS				
U.V.V.031		MODALIDAD DE APLICACION	28	NUMERO DE SECTOR O POLIGONO
		CLAVE DE APLICACION		
		USO GLOBAL		
		CLAVE DE SUELO	UA.14	NUMERO DE UNIDAD DE ACTUACION
ALINEACIONES Y DELIMITACIONES				
LINEA DE ALINEACION	---	LIMITES DE SECTORES Y POLIGONOS	---	
LINEA DE SERVIDUMBRE CAUCES PULCROS	---	DELIMITACION DE UNIDAD DE ACTUACION	---	
ALINEACIONES	---	DELIMITACION POR BORDE DE CASCO	---	
RESTRICCIONES DELIMITADORAS ESP. 124	---			
* NOTA: ESTAS ZONAS SE ENCUENTRAN REGULADAS A TRAVES DE INSTRUMENTOS DE PLANIFICACION EN EJECUCION O POR EJECUTAR, CUYAS ORDENANZAS PARTICULARES SEÑALAN LAS DE APLICACION.				

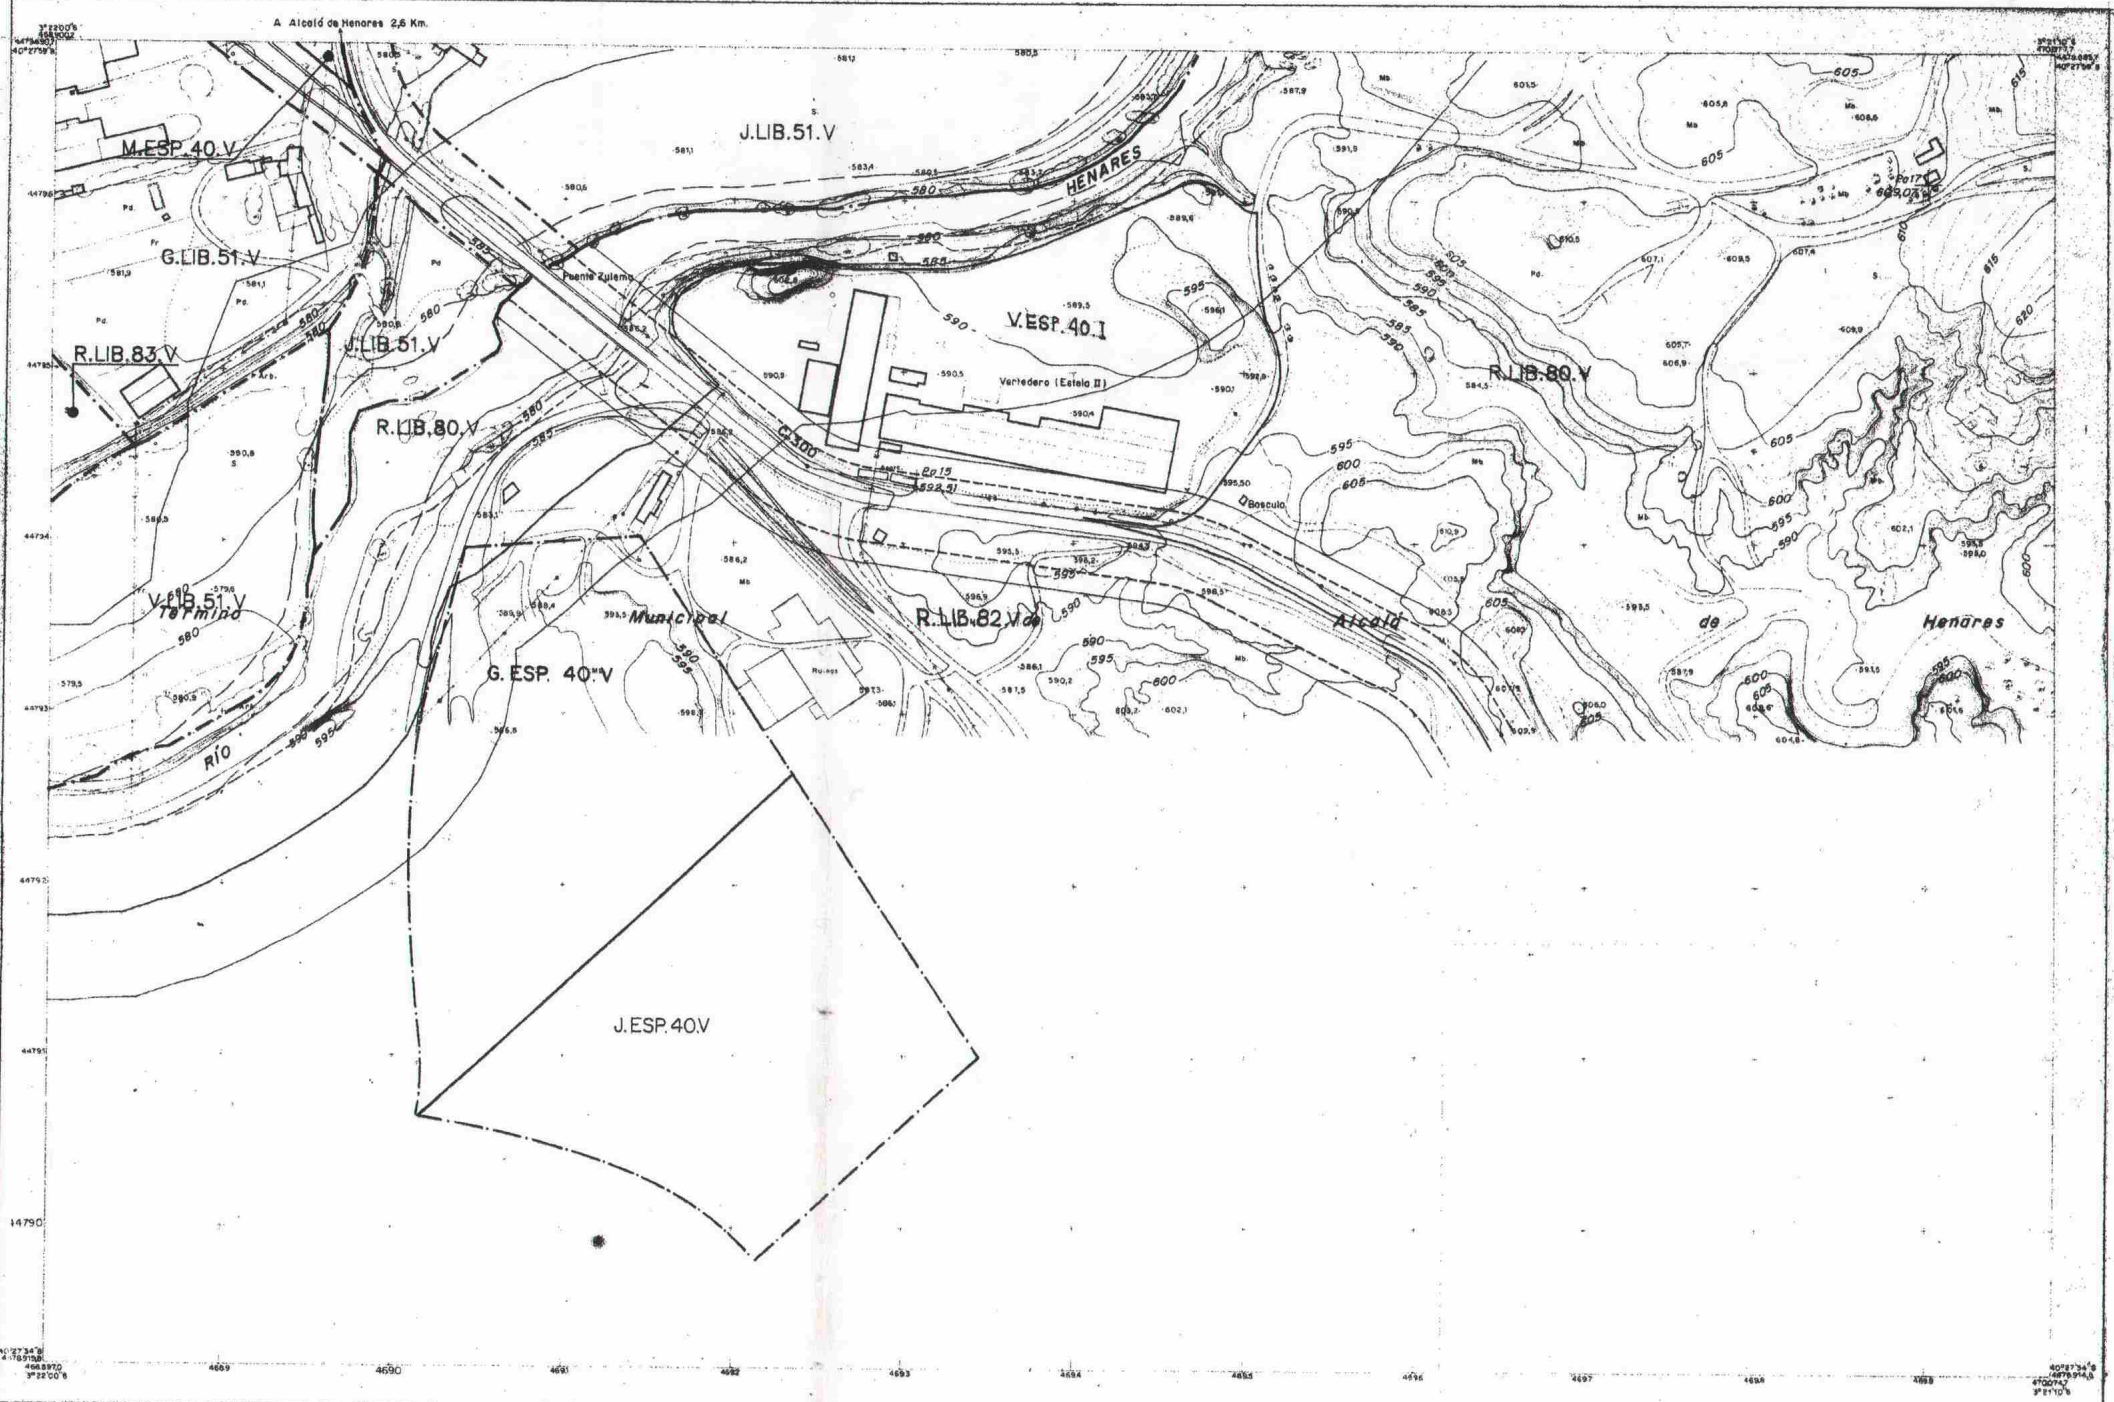

EXCMO. AYUNTAMIENTO DE ALCALA DE HENARES

PLAN GENERAL DE ORDENACION URBANA

PLANO DE CODIGOS

COMPANIA PLANIFICADORA

NUM. EXPEDIENTE: 128/88  
 CARTOGRAFIA: C.A.M.  
 FECHA: JUNIO 1990  
 ESCALA: 1/2000  
 TRAZADO

APROBACION INICIAL 1ª FECHA: 20.VI.90  
 Vº Bº EL ALCALDE PRESIDENTE

APROBACION INICIAL 2ª FECHA: 28.XII.90  
 Vº Bº EL ALCALDE PRESIDENTE

APROBACION PROVISIONAL FECHA: 14.08.91  
 Vº Bº EL ALCALDE PRESIDENTE

APROBACION DEFINITIVA FECHA: 18.07.91  
 Vº Bº EL ALCALDE PRESIDENTE

NUM. PLANO: 4

NUM. HOJA: 560(4-2)9

NUM. ORDEN: 153

COMUNIDAD AUTONOMA DE MADRID