


Excmo. Ayuntamiento de Alcalá de Henares
 Aprobado por el Pleno de la Junta de Gobierno Local
 JUNTA DE GOBIERNO LOCAL
 17 MAR 2017
 EL TITULAR DEL ORGANISMO DE APOYO

AYUNTAMIENTO DE ALCALÁ DE HENARES
 07 OCT. 2016
 JUNTA DE GOBIERNO LOCAL

DILIGENCIA: Documento sometido a la Junta de Gobierno Local en sesión celebrada 07 de octubre de 2016, habiéndose acordado la apertura del preceptivo trámite de Información Pública correspondiente al Proyecto de Reparcelación del Sector 107 del P.G.O.U de esta ciudad.
 Alcalá de Henares, a 27 de octubre de 2016
 SECRETARIO TITULAR DEL ORGANISMO DE APOYO A LA J.G.L.

AYUNTAMIENTO DE ALCALÁ DE HENARES
 17 MAR. 2017
 ORIGINAL
 JUNTA DE GOBIERNO LOCAL

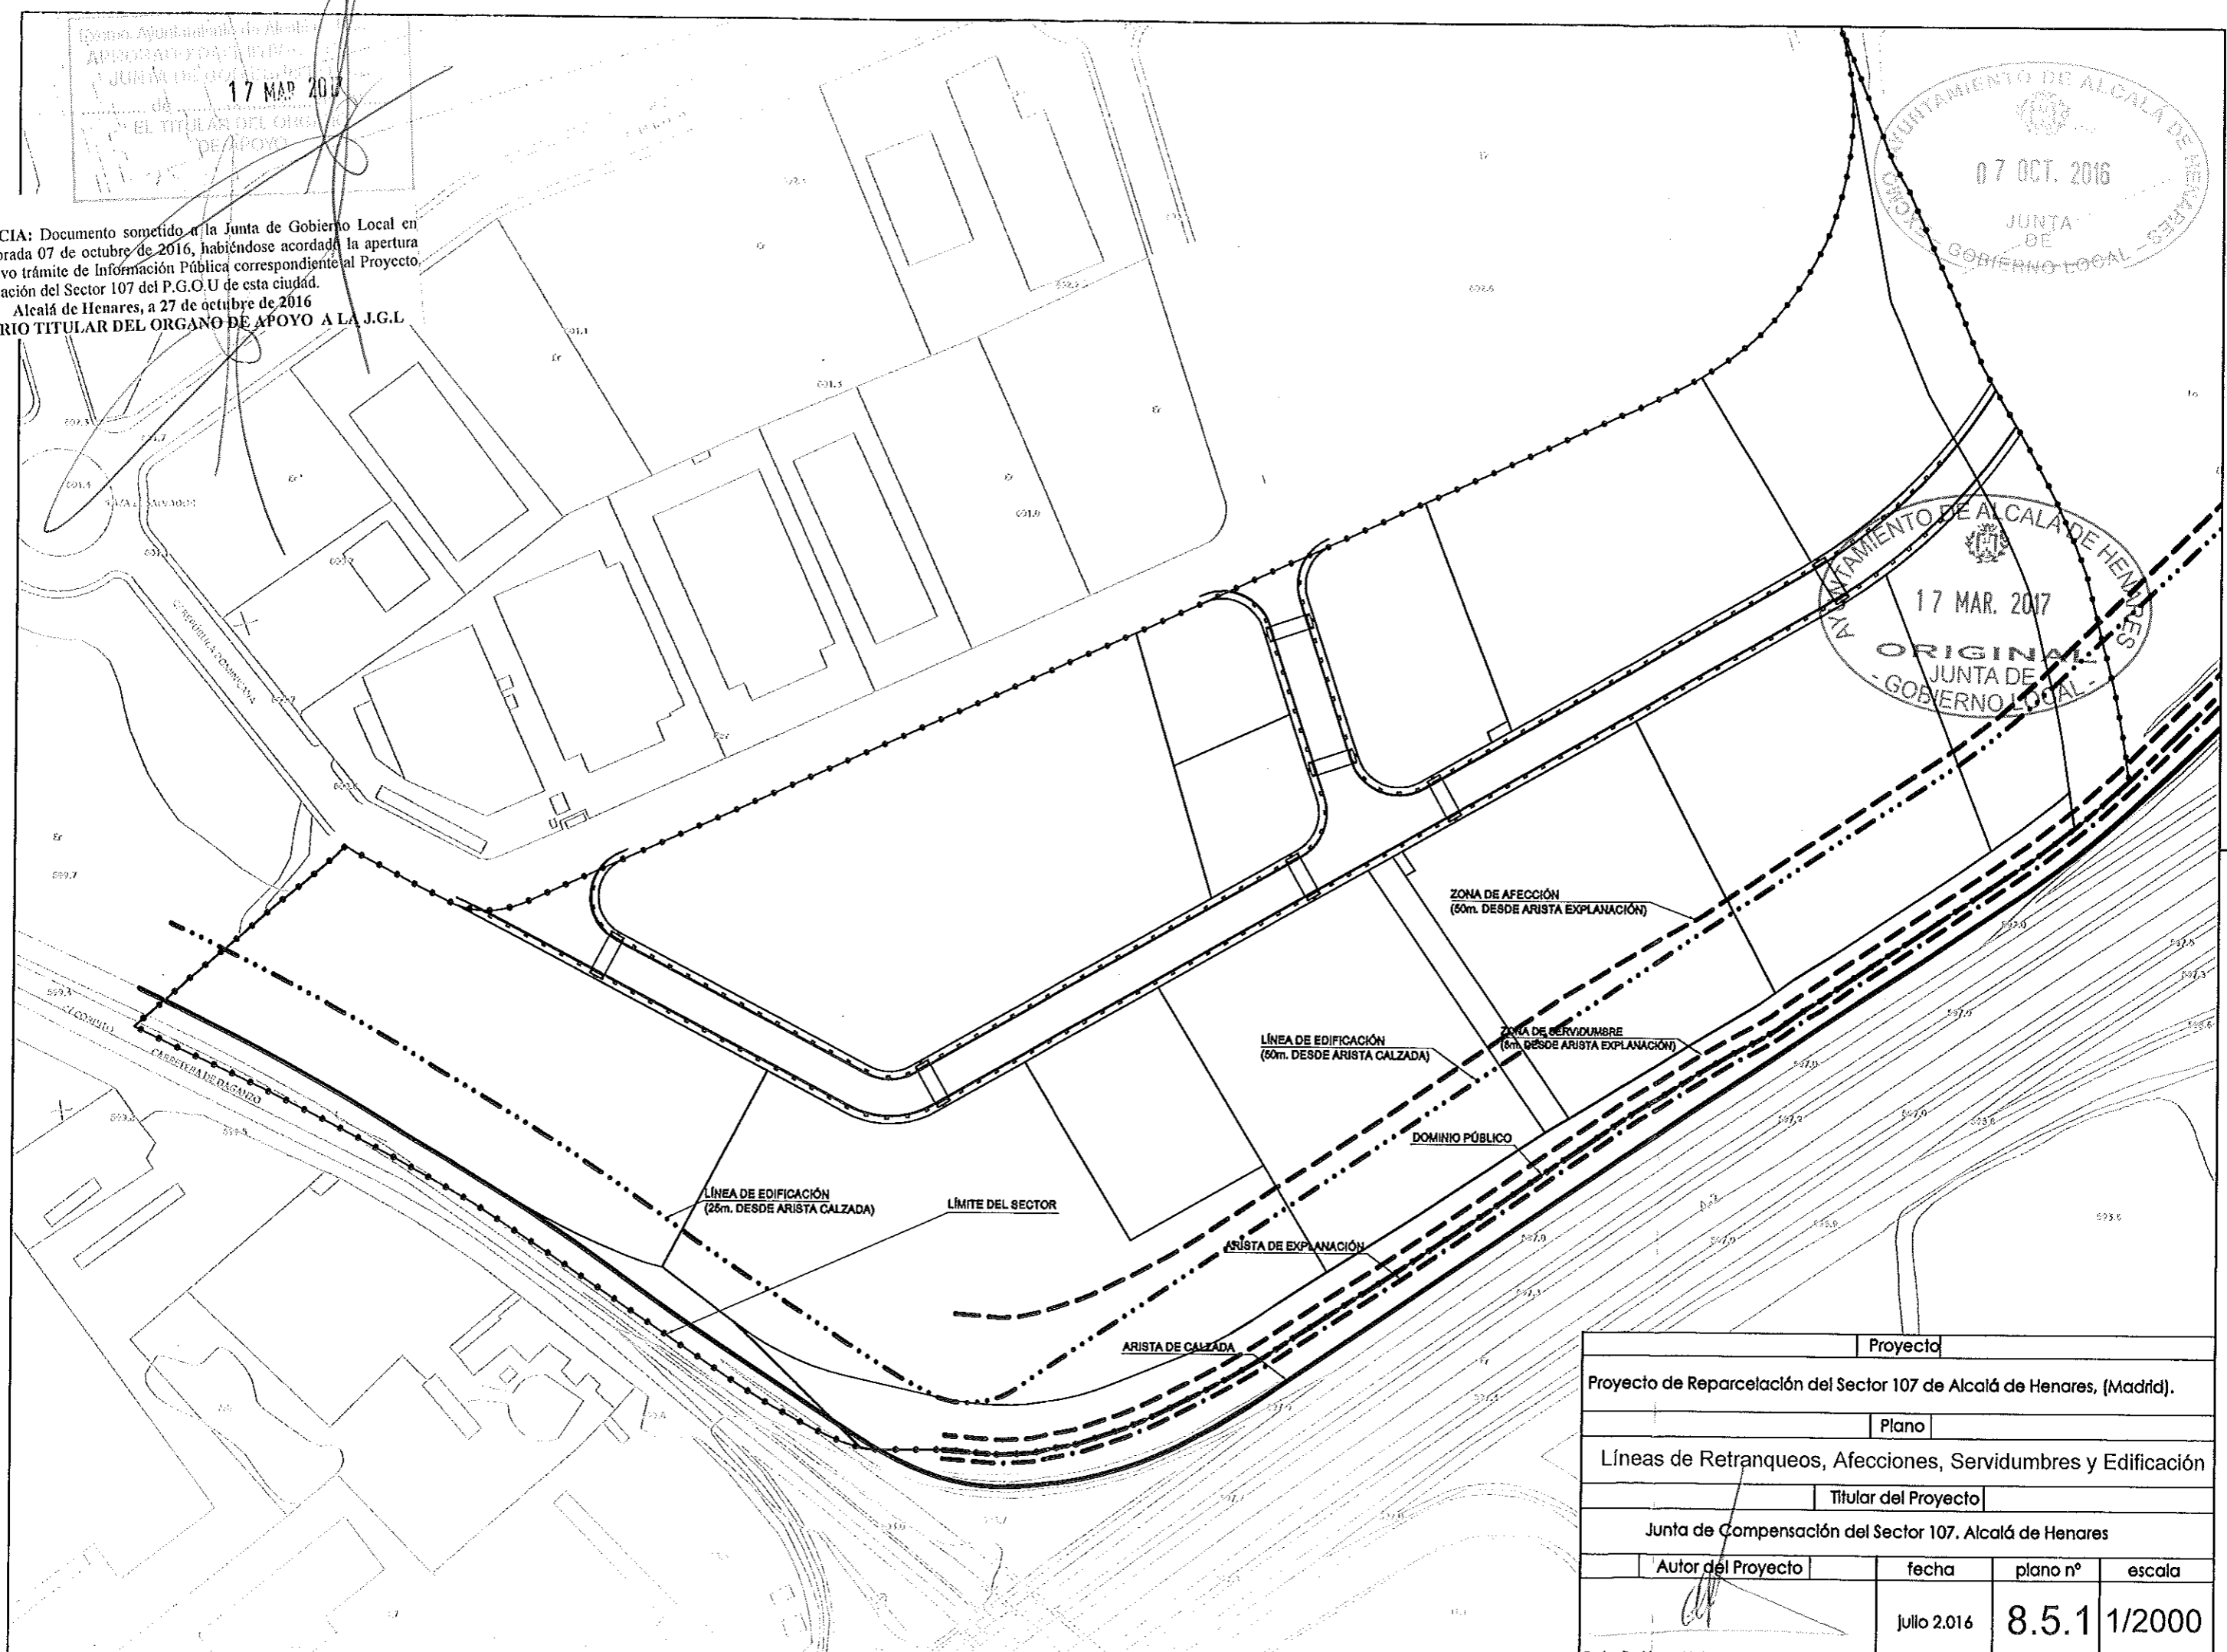

Proyecto			
Proyecto de Reparcelación del Sector 107 de Alcalá de Henares, (Madrid).			
Plano			
Líneas de Retranqueos, Afecciones, Servidumbres y Edificación			
Titular del Proyecto			
Junta de Compensación del Sector 107. Alcalá de Henares			
Autor del Proyecto	fecha	plano nº	escala
	Julio 2.016	8.5.1	1/2000
Carlos Rodríguez Mateo. Arq. col. C.O.A.M. 14.392			