




5

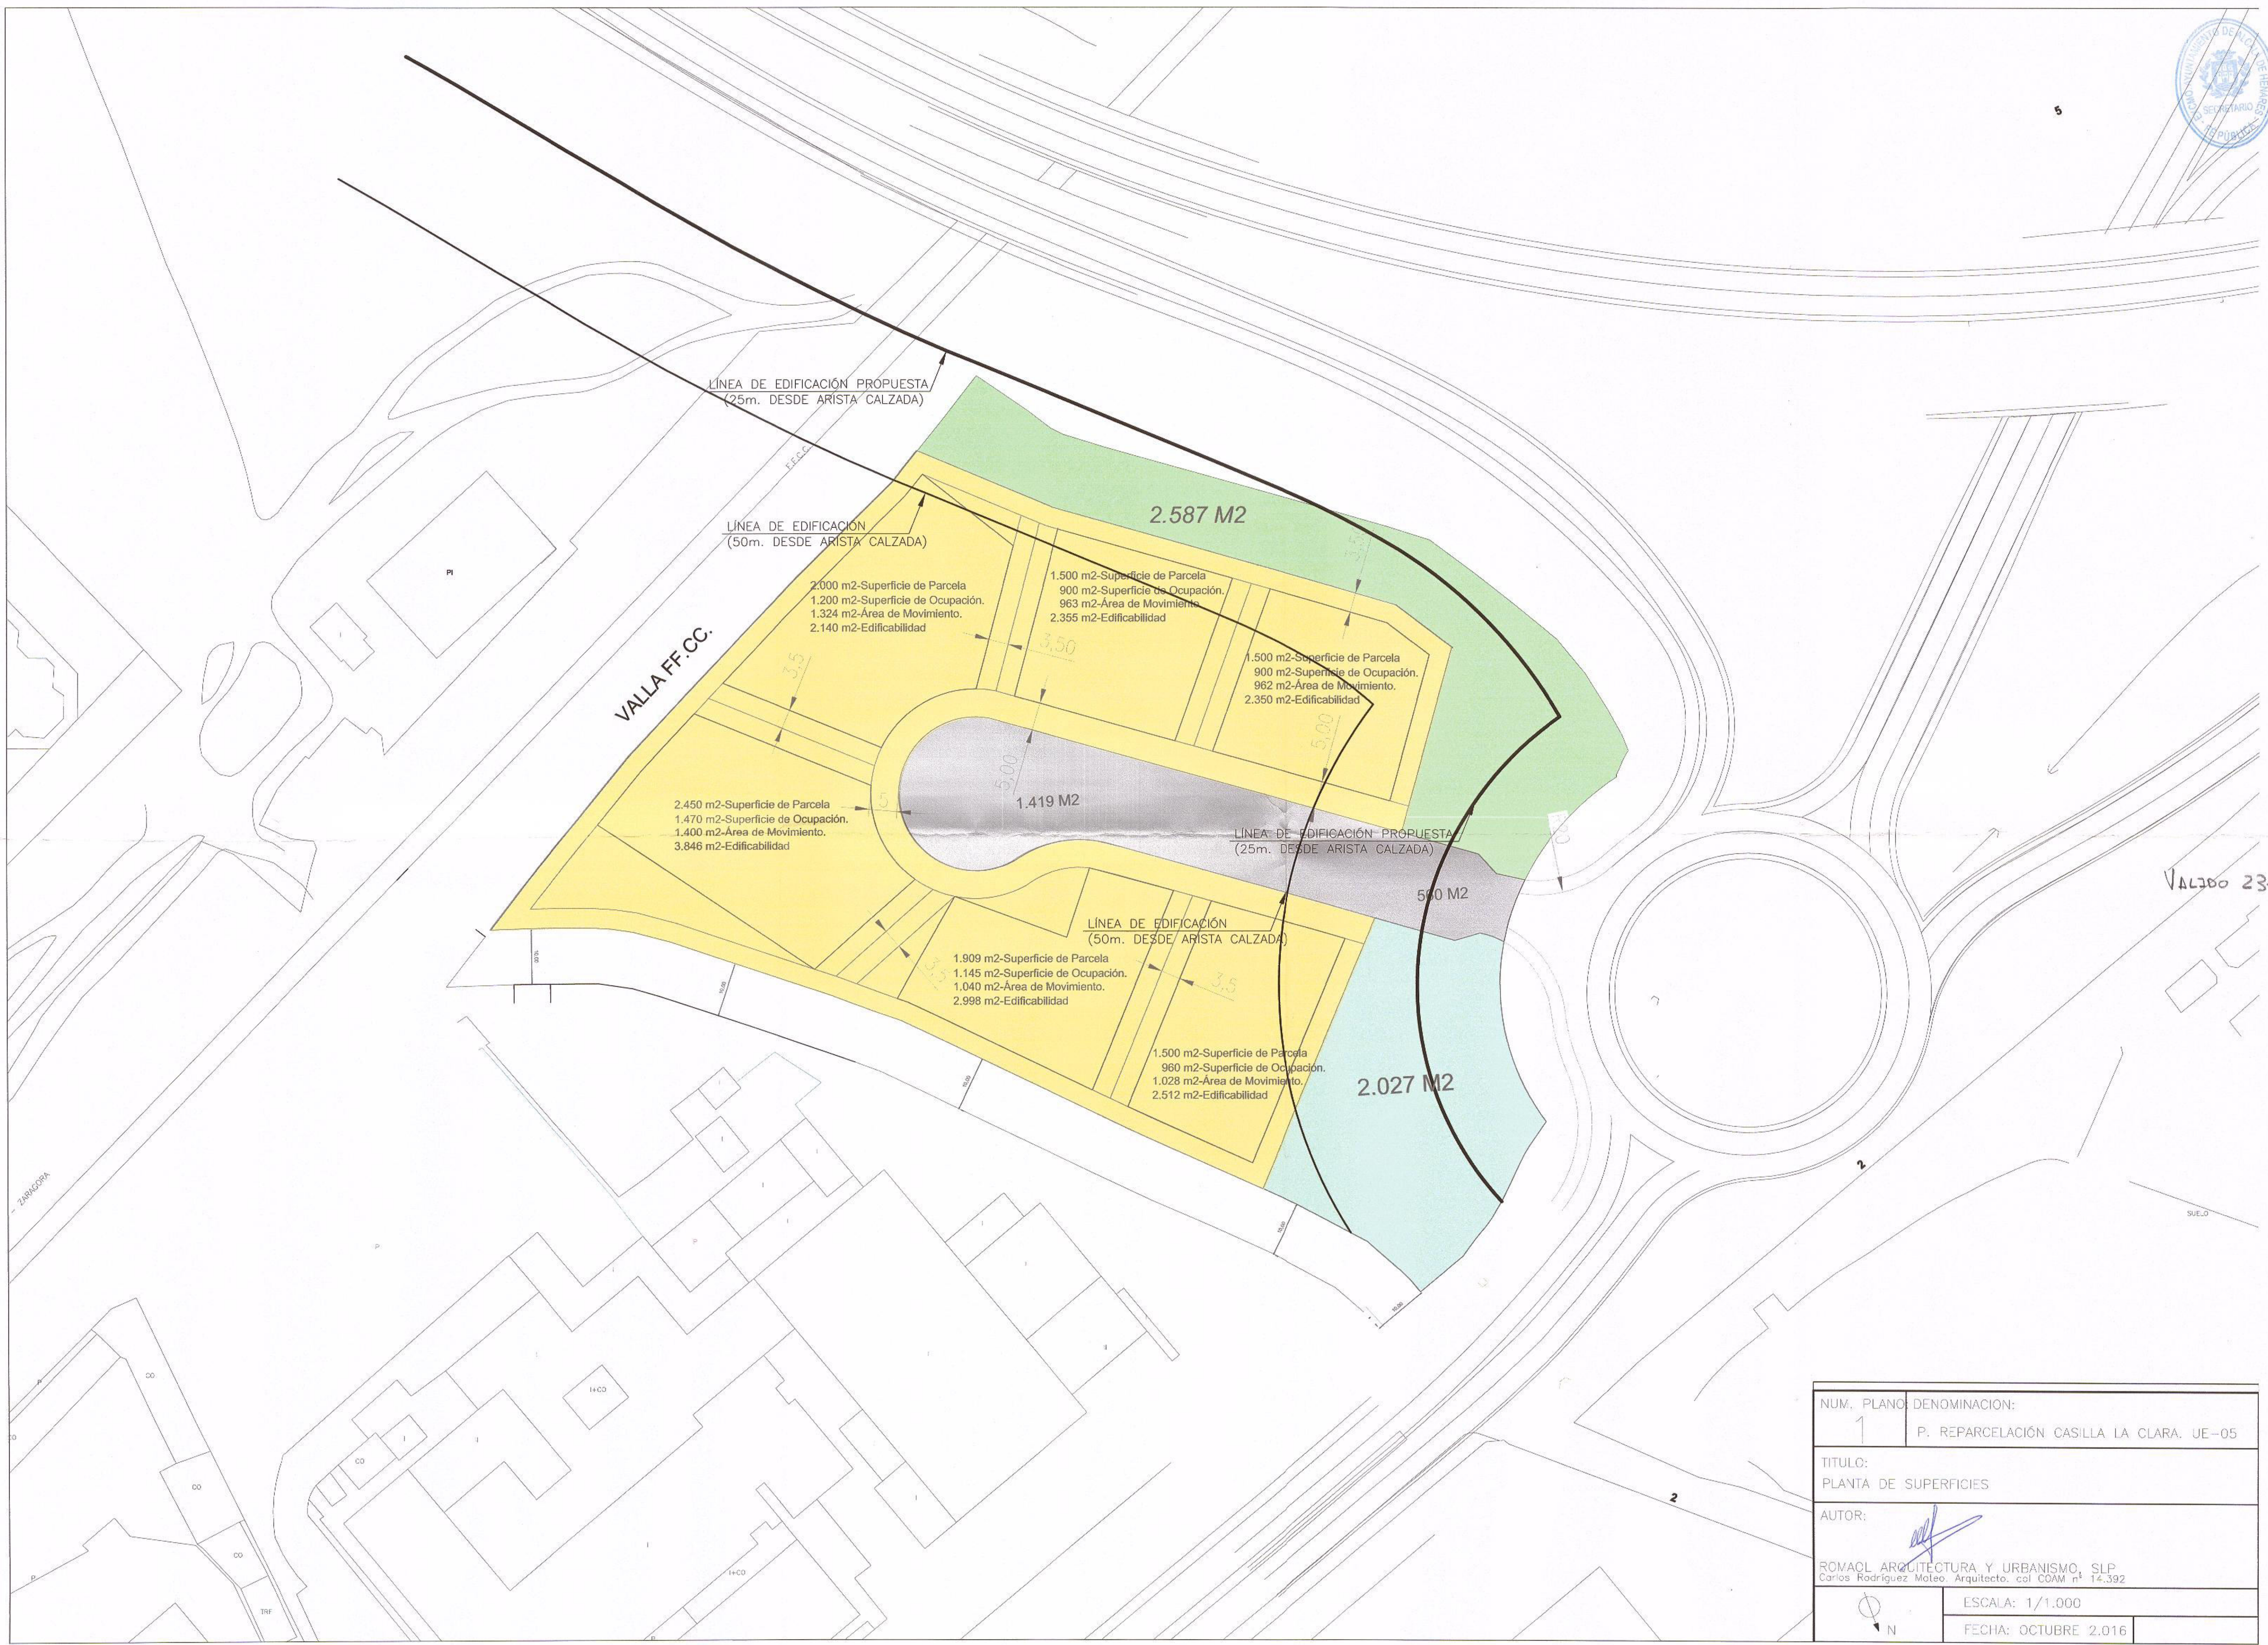

LÍNEA DE EDIFICACIÓN PROPUESTA  
(25m. DESDE ARISTA CALZADA)

LÍNEA DE EDIFICACIÓN  
(50m. DESDE ARISTA CALZADA)

VALLA FF.CC.

2.587 M2

2.000 m2-Superficie de Parcela  
1.200 m2-Superficie de Ocupación.  
1.324 m2-Área de Movimiento.  
2.140 m2-Edificabilidad

1.500 m2-Superficie de Parcela  
900 m2-Superficie de Ocupación.  
963 m2-Área de Movimiento.  
2.355 m2-Edificabilidad

1.500 m2-Superficie de Parcela  
900 m2-Superficie de Ocupación.  
962 m2-Área de Movimiento.  
2.350 m2-Edificabilidad

2.450 m2-Superficie de Parcela  
1.470 m2-Superficie de Ocupación.  
1.400 m2-Área de Movimiento.  
3.846 m2-Edificabilidad

1.419 M2

LÍNEA DE EDIFICACIÓN PROPUESTA  
(25m. DESDE ARISTA CALZADA)

500 M2

LÍNEA DE EDIFICACIÓN  
(50m. DESDE ARISTA CALZADA)

1.909 m2-Superficie de Parcela  
1.145 m2-Superficie de Ocupación.  
1.040 m2-Área de Movimiento.  
2.998 m2-Edificabilidad

1.500 m2-Superficie de Parcela  
960 m2-Superficie de Ocupación.  
1.028 m2-Área de Movimiento.  
2.512 m2-Edificabilidad

2.027 M2

VALLEJO 23-2-14

NUM. PLANO	DENOMINACION:
1	P. REPARCELACIÓN CASILLA LA CLARA. UE-05
TITULO:	
PLANTA DE SUPERFICIES	
AUTOR:	
ROMACL ARQUITECTURA Y URBANISMO, SLP. Carlos Rodríguez Moteo, Arquitecto. col COAM n° 14.392	
ESCALA:	1/1.000
FECHA:	OCTUBRE 2016