

Excmo. Ayuntamiento de Alcalá de Henares  
**APROBADO INICIALMENTE EN JUNTA DE GOBIERNO LOCAL**  
 de 18 DIC 2007 de 20.....  
 EL TITULAR DEL ORGANISMO DE APOYO


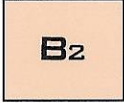

# PLAN PARCIAL

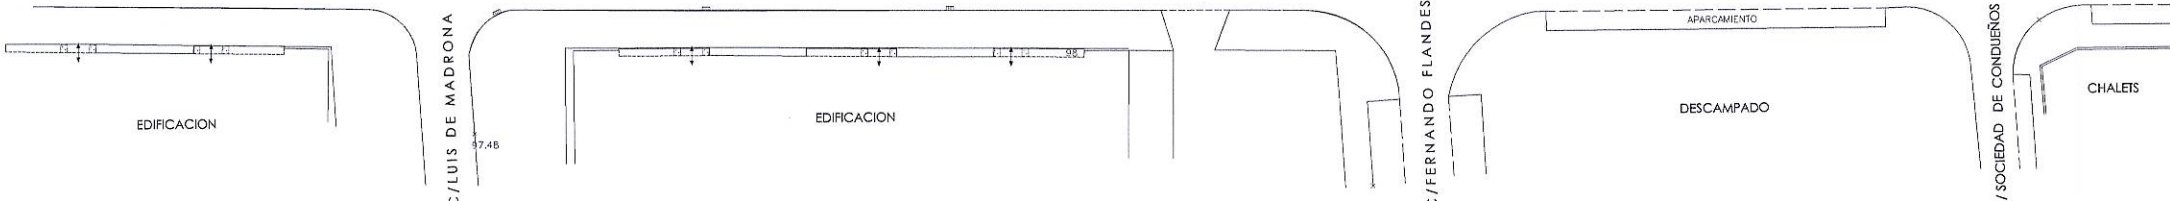
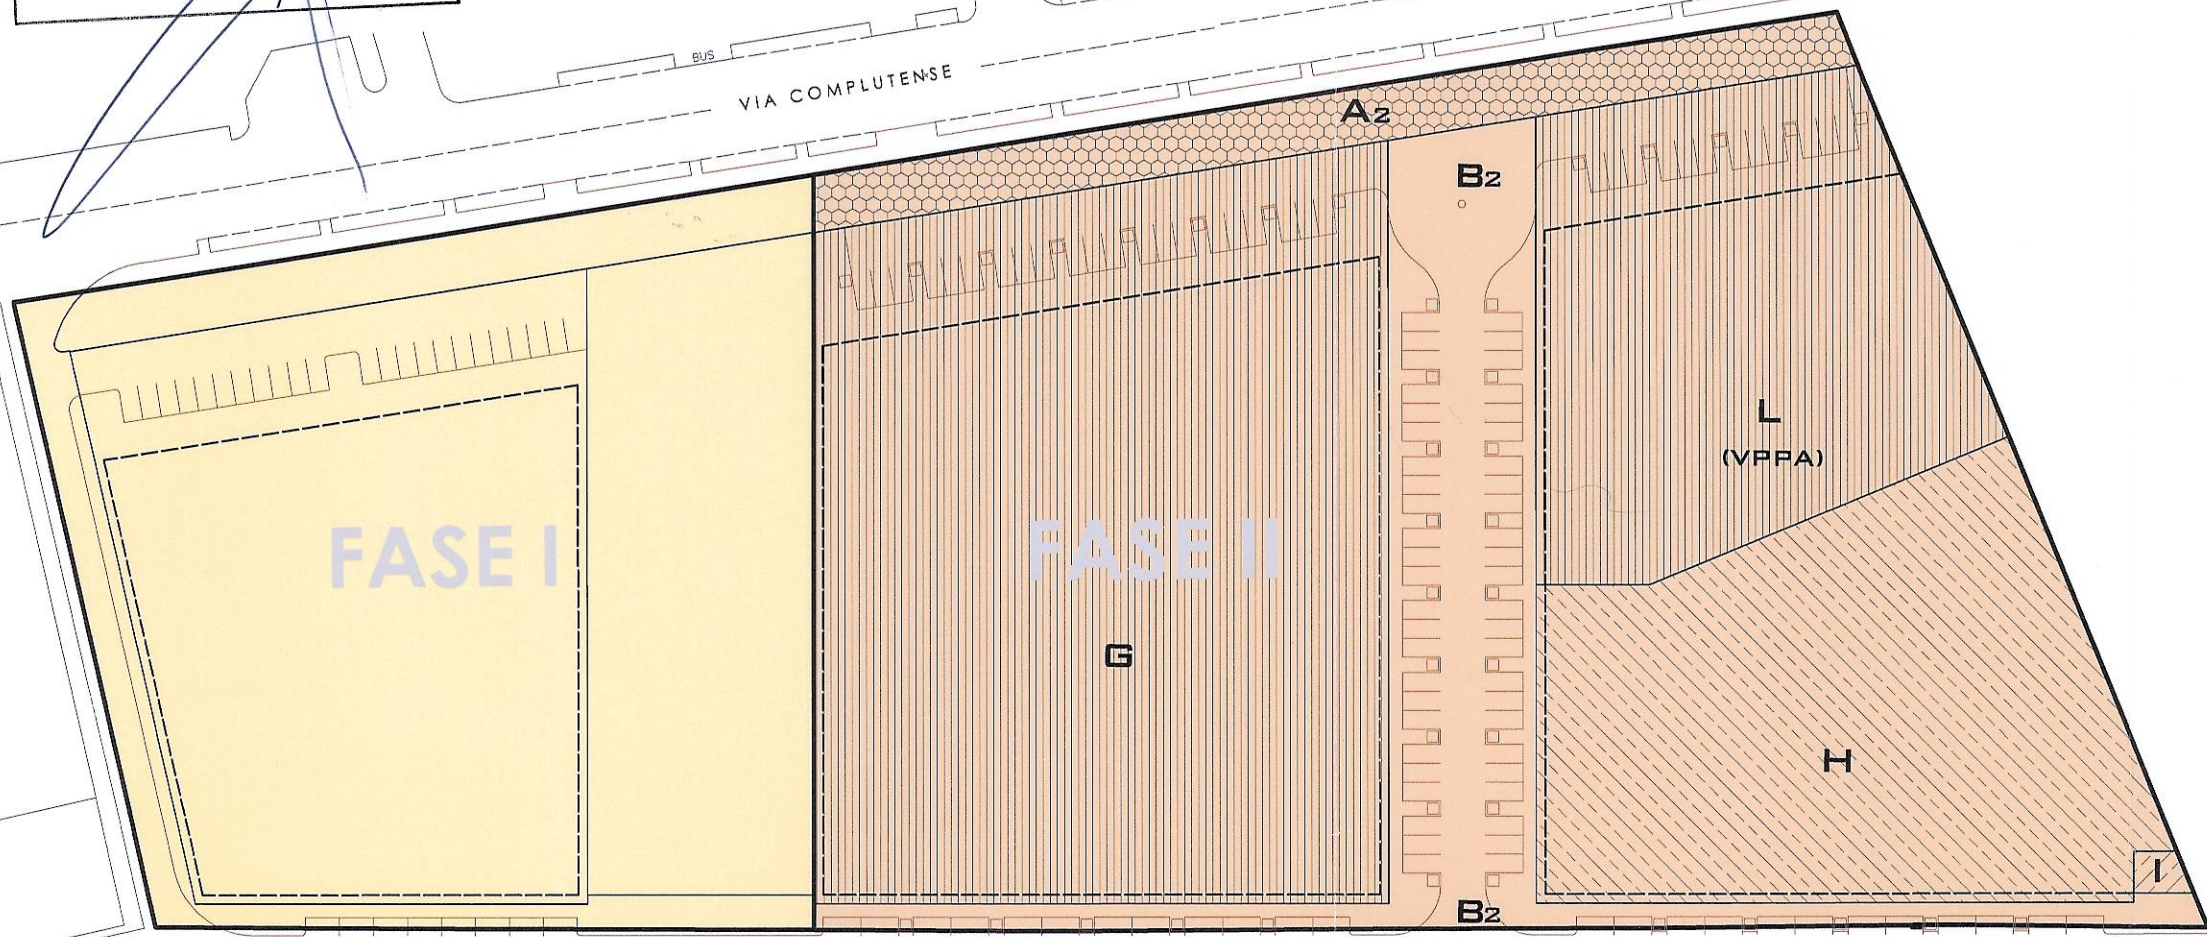
**MODIFICACIÓN DE LA FASE II DEL P.E.R.I. DEL POLÍGONO 13-C DEL P.G.O.U. DE ALCALÁ DE HENARES**

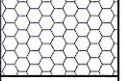





Excmo. Ayuntamiento de Alcalá de Henares  
**APROBADO DEFINITIVAMENTE EN SESION PLENARIA DE FECHA**  
 de 15 ABR 2009 de 20.....  
 El Secretario General

**P-01 ORDENACIÓN DE USOS URBANIZADOS**

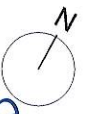
SECRETARIO

-  **A2** ZONA LIBRE PÚBLICA
-  **B2** VIALES PÚBLICOS
-  **G/L** VIVIENDA MULTIFAMILIAR
-  **H** DOTACIONES
-  **I** DOTACIONES CENTRO DE TRANSFORMACIÓN



ZONA		USO	TIPO EDIFICACIÓN	EDIFICABILIDAD m2/m2	PARCELA MÍNIMA m2	MÁXIMA OCUPACIÓN PLANTA %	Nº MÁXIMO PLANTAS S/ RASANTE	ALTURA MÁXIMA m	CLAVE ZONAL
SIMBOLOGÍA	PARCELAS								
	<b>A2</b>	ZONA LIBRE PÚBLICA	AS	0,05	-	3	-	LIBRE	51
	<b>B2</b>	VIALES PÚBLICOS	-	-	-	-	-	-	-
	<b>G</b>	VIVIENDA MULTIFAMILIAR	BLOQUE ALINEADO	1,486	1.000,00	50	B+4	16,50	RC
	<b>L</b>	VIVIENDA MULTIFAMILIAR	BLOQUE ALINEADO	1,69	1.000,00	50	B+4	16,50	RC
	<b>H</b>	DOTACIONES	AS	1,00	1000,00	50	-	12,00	40
	<b>I</b>	DOTACIONES	AS	1,00	37,85	50	-	12,00	40

2007  
 ESCALA 1/1000



**HE** Grupo Inmobiliario  
**Hispania-Europa, S.A.**  
 GRUPO INMOBILIARIO HISPANIA-EUROPA, S.A.

**ENCABO**  
 ENRIQUE ENCABO TERRY, Arquitecto.