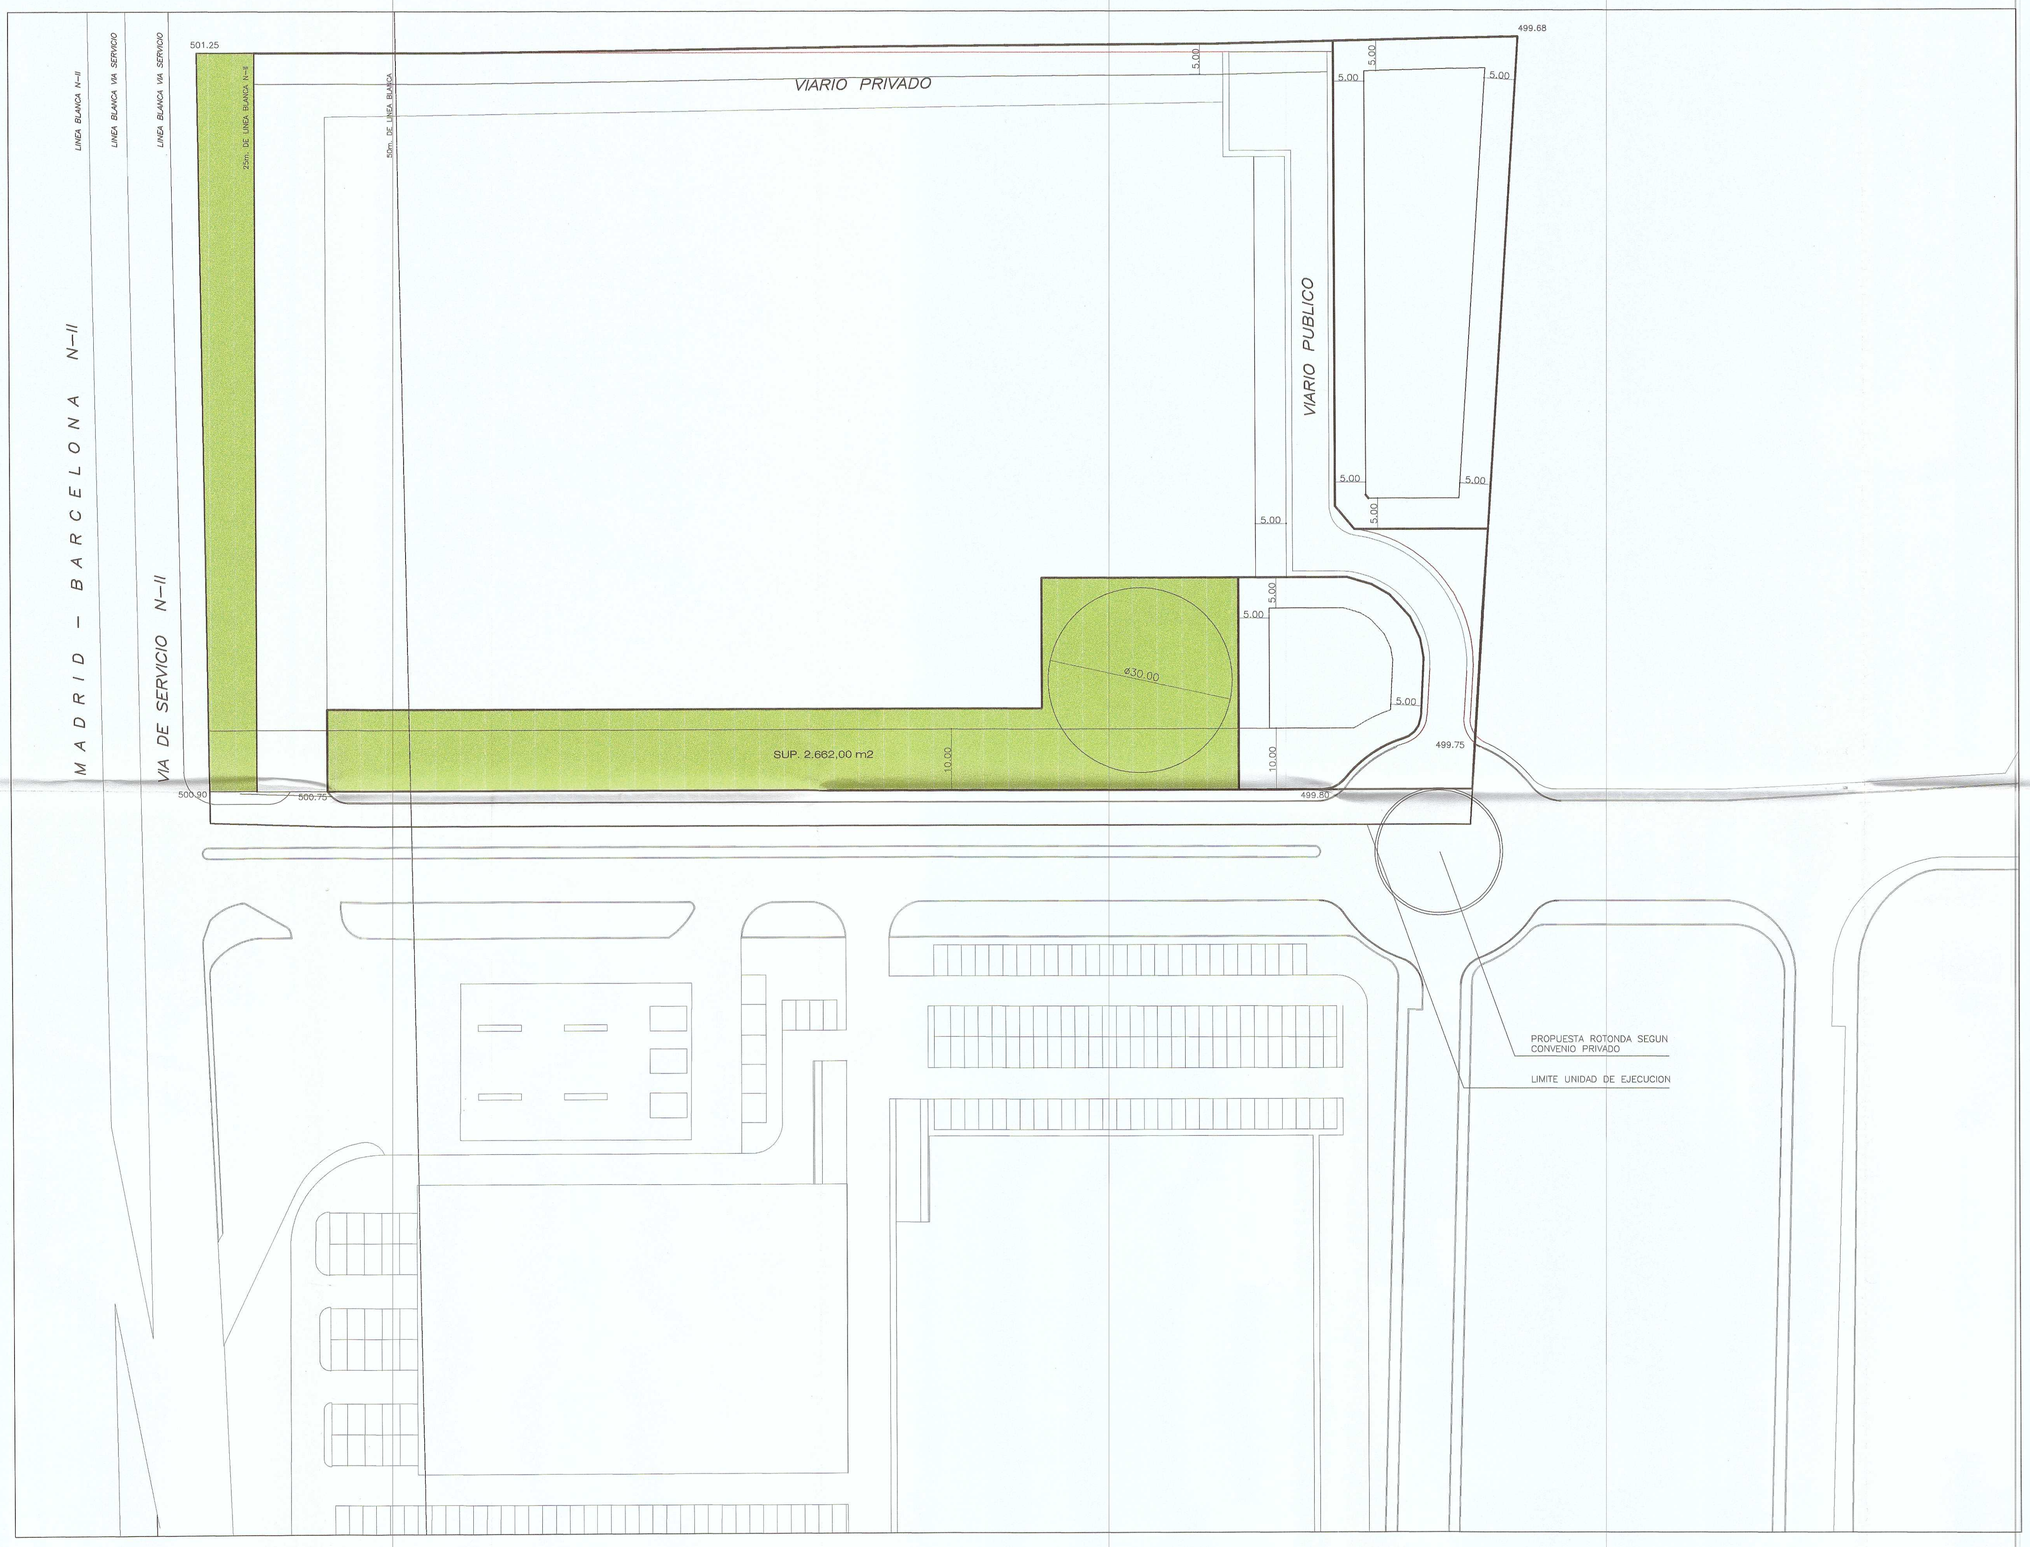

NOTAS:

Bouygues Inmobiliaria

PROMOTOR STIM BATIR ESPAÑA S.A.

PLAN ESPECIAL DE REFORMA INTERIOR

PARCELA 14D . UA-17

P.G.O.U. ALCALA DE HENARES

Excmo. Ayuntamiento de Alcalá de Henares
APROBADO DEFINITIVAMENTE EN SESION PLENARIA DE FECHA
21 de MARZO de 2000
El Secretario General,

P-2

REF.	A.H.I./09/98
ESCALA	1:500
FECHA	NOVIEMBRE 1999

ALINEACIONES Y RASANTES

ARQUITECTOS

ANTONIO PONCE PIÑA — SANTIAGO VELLISCA RODRIGUEZ

PONCE Y VELLISCA

ARQUITECTURA INGENIERIA

AVD. EUROPA 16 CHALET 13 POZUELO DE ALARCON MADRID. 28224
FAX 913527225-913529051