



 OBISPADO DE ALCALA DIÓCESIS DE ALCALA DE HENARES OFICINA TÉCNICA COMUNIDAD DE MADRID

CONVENIO DE CATEDRALES
 D. G. DE PATRIMONIO-PROVINCIA ECLESIASTICA DE MADRID.
 2008

**CATEDRAL-MAGISTRAL
 DE ALCALA DE HENARES**

PLAN ESPECIAL DE REHABILITACIÓN Y REFORMA INTERIOR




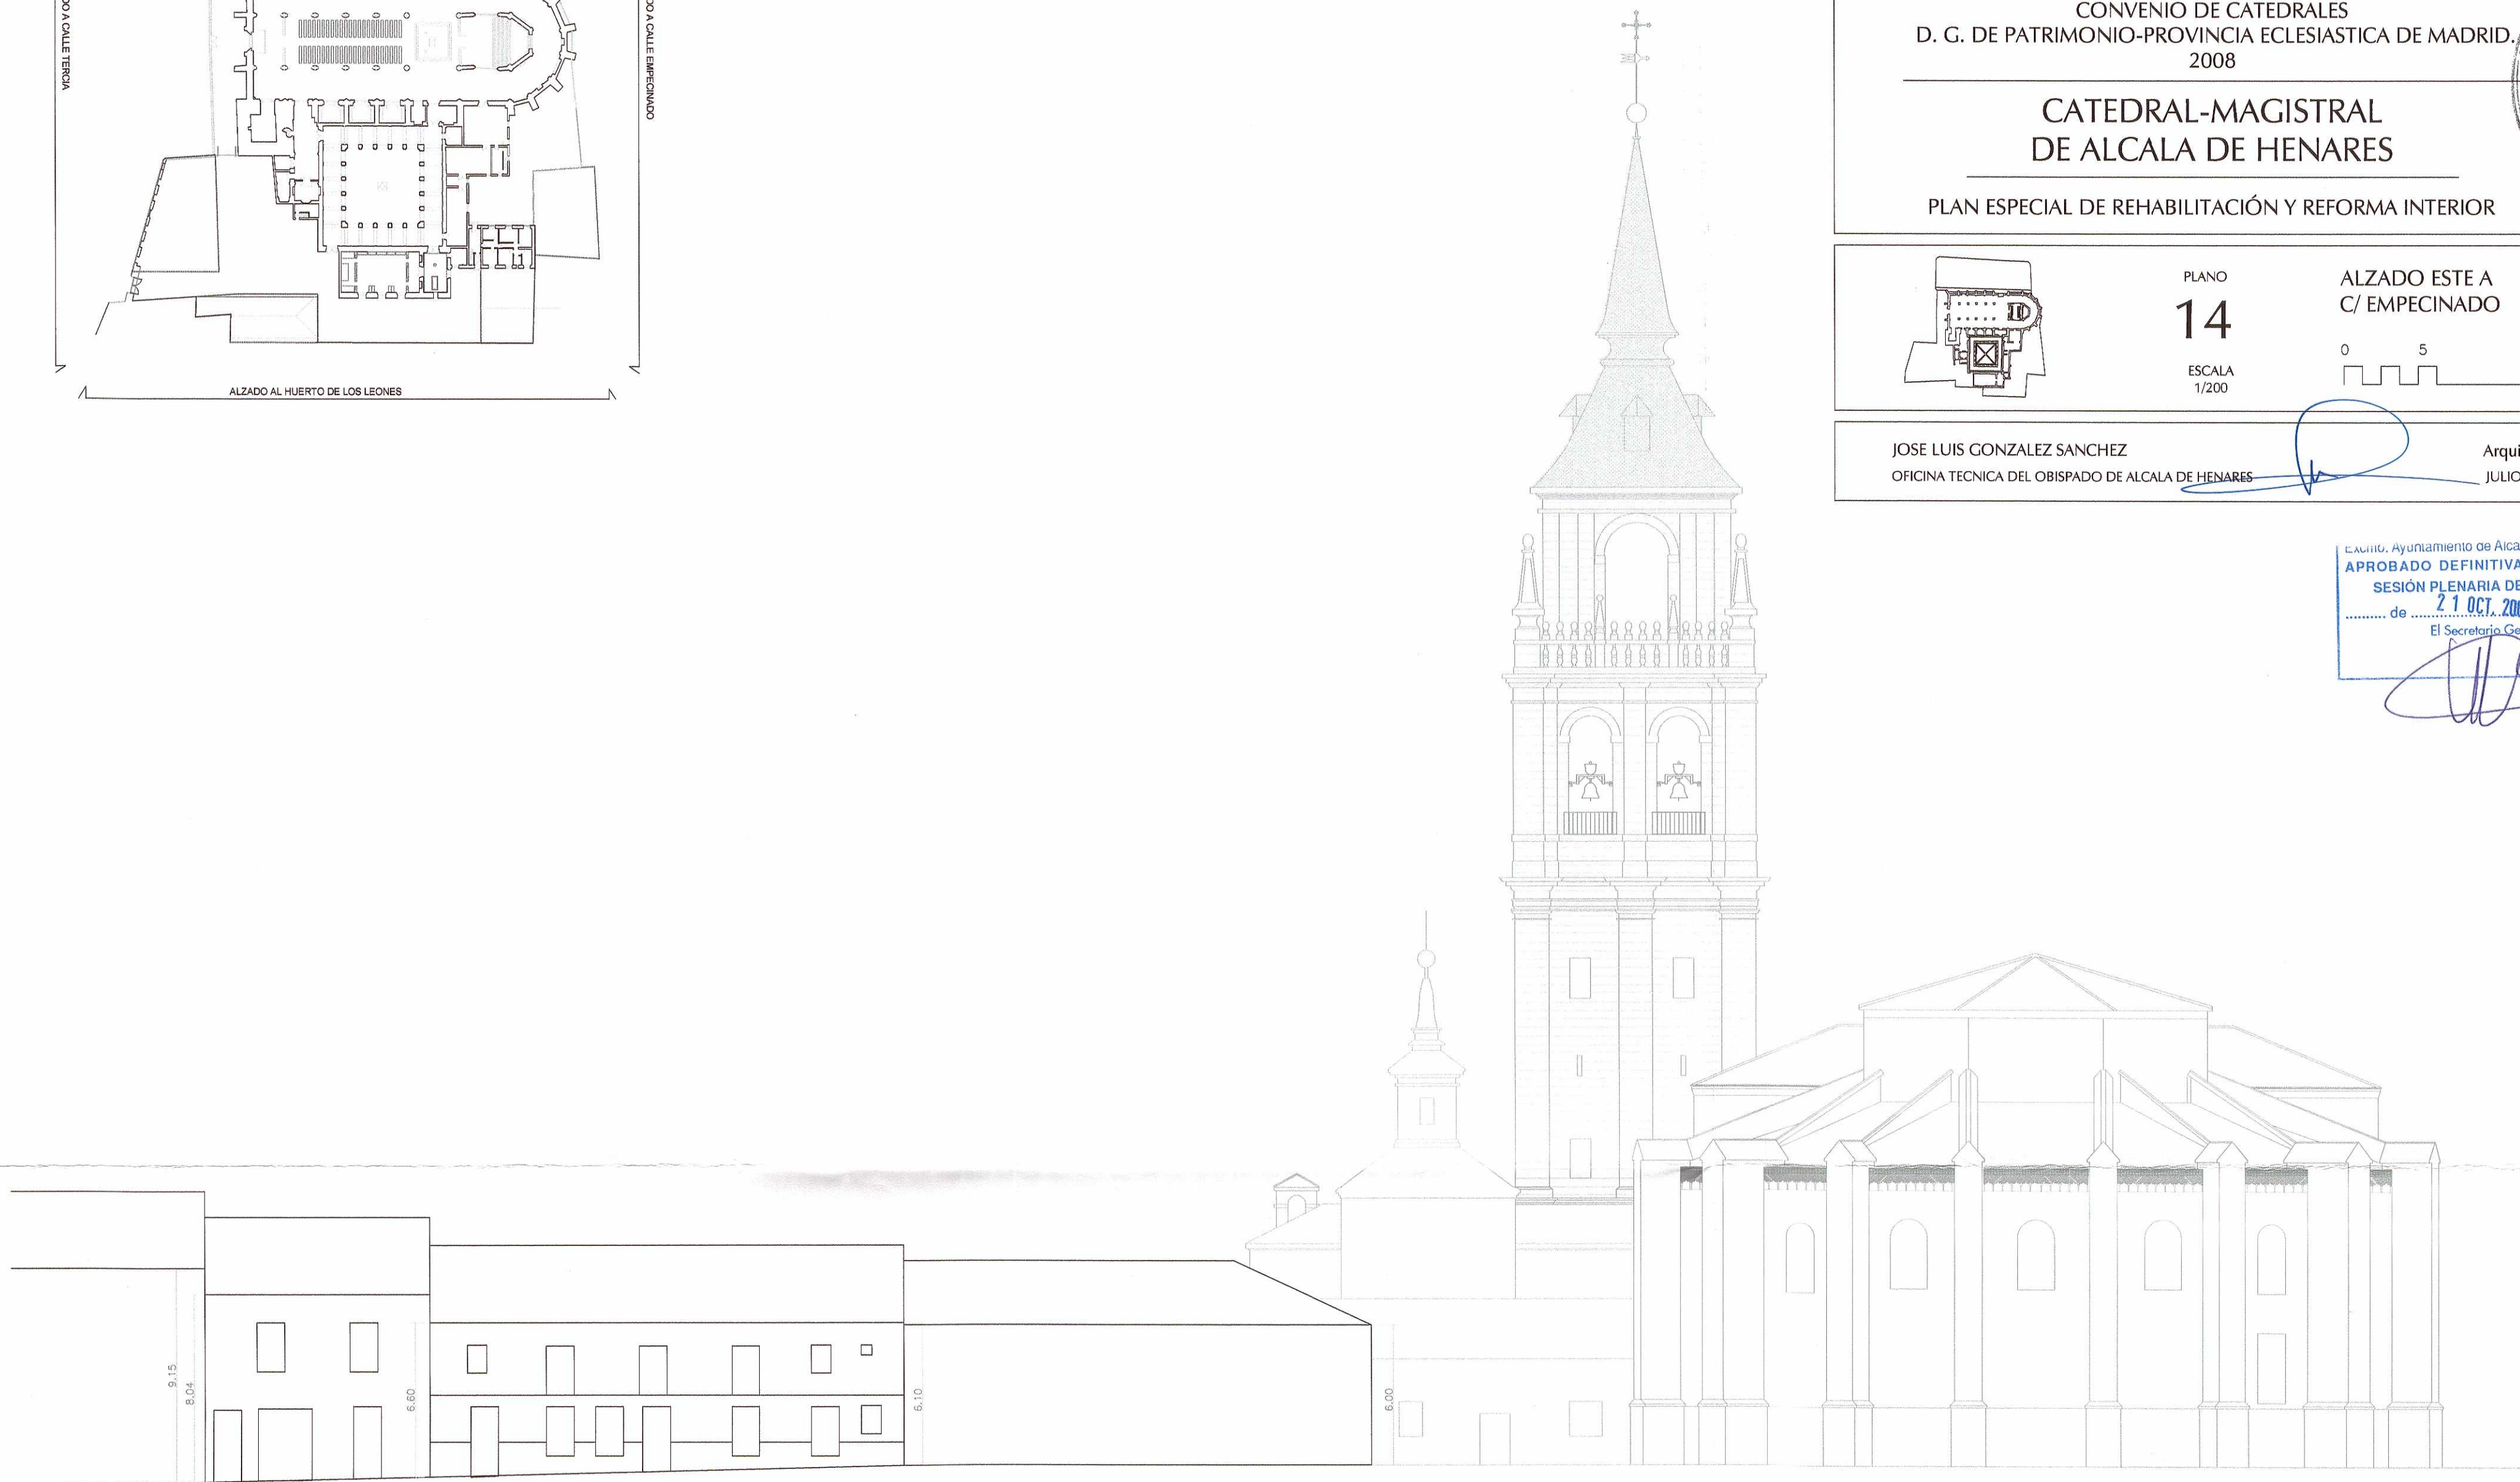


 PLANO **14** ALZADO ESTE A C/ EMPECINADO

ESCALA 1/200 0 5 10

JOSE LUIS GONZALEZ SANCHEZ Arquitecto
 OFICINA TECNICA DEL OBISPADO DE ALCALA DE HENARES JULIO 2008

Excmo. Ayuntamiento de Alcala de Henares
APROBADO DEFINITIVAMENTE EN SESIÓN PLENARIA DE FECHA
 de **21 OCT. 2008** e 20.....
 El Secretario General,

C/ EMPECINADO 6

C/ EMPECINADO 4

EDIFICIO D
 OCUPACIÓN 100 %
 CUBIERTA INCLINADA
 DOS PLANTAS
 ALTURA A CORNISA 6,00 m
 MEDIDA EN EL ENCUENTRO CON LA EDIFICACIÓN COLINDANTE

ALZADO A LA C/ EMPECINADO