


CUADRO DE CESIONES
EN PP. POL. 15-C

SISTEMAS GENERALES		ESPACIOS LIBRES	PARQUE DEPORTIVO	EQUIPAMIENTO SOCIAL	EQUIPAMIENTO COMERCIAL	RED VIARIA	TOTAL CESIONES S.G.	TOTAL CESIONES OBLIGATORIAS
PROTECC. N-II 2.259,60 M ²	Z. NORTE POL. 12.37,90 M ²	3.147,70 M ²	628,50 M ²	314,70 M ²	314,70 M ²	5.763 M ²	3.497,50 M ²	10.168,60 M ²

FINCAS RESULTANTES
EDIFICABLES.

	PARCELA ZI-1	PARCELA ZI-2	TOTAL EN PARCELAS
SUPERFICIE TOTAL	13.444,00 M ²	7.862,00 M ²	21.306,00 M ²
OCUPACION MAXIMA	50 % (6.722 M ²)	50 % (3.931,00 M ²)	

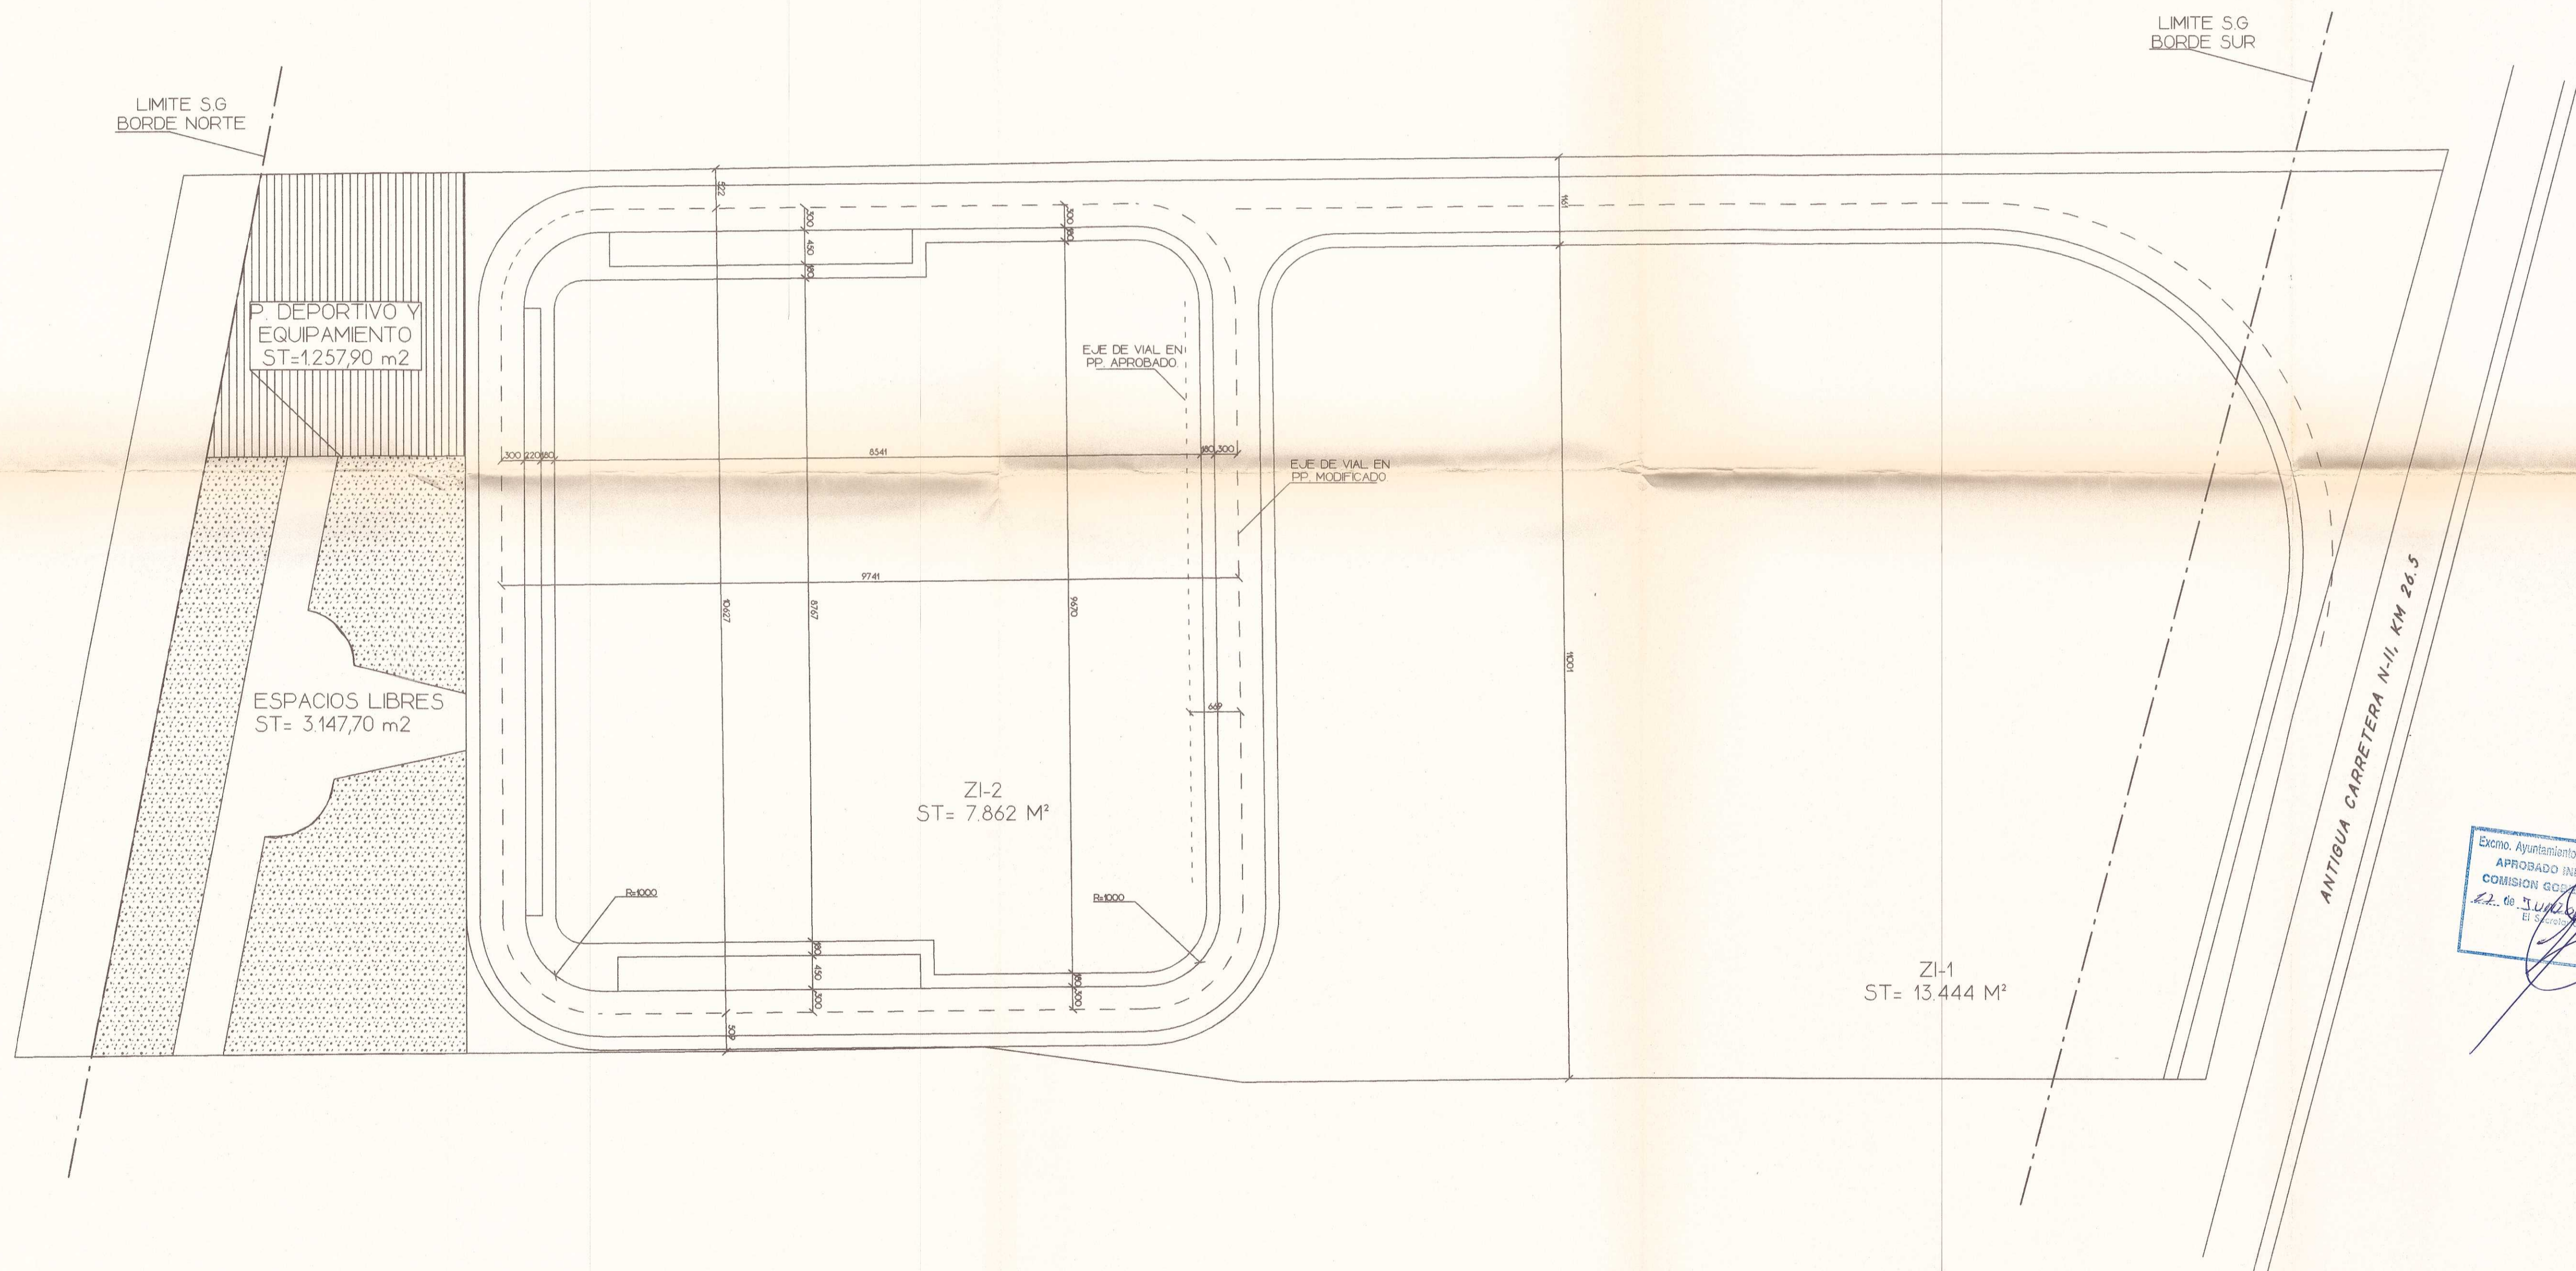

VISADO
17 MAR 1997
COLEGIO OFICIAL DE ARQUITECTOS DE MADRID

Excmo. Ayuntamiento de Alcala de Henares
APROBADO INDEFINITAMENTE EN
COMISION GOBIERNO MUNICIPAL
El Sr. Secretario General, de 19. 97

Excmo. Ayuntamiento de Alcala de Henares
APROBADO DEFINITIVAMENTE EN
SESION PLENARIA DE FEL
El Sr. Secretario General, de 19. 97

SECRETARÍA GENERAL DE AYUNTAMIENTO DE ALCALÁ DE HENARES
SECRETARÍA GENERAL DE AYUNTAMIENTO DE ALCALÁ DE HENARES
SECRETARÍA GENERAL DE AYUNTAMIENTO DE ALCALÁ DE HENARES

OBSERVACIONES		CONFIRMA PROPIETARIO	
MODIFICACION PUNTUAL PP POL. 15-C		<i>Sanchez Rodriguez</i> COEXPAN S.A.	
SITUACION DE LOS TERRENOS	ANTIGUA N-II EN SENDA ALCALA DE HENARES	PROYECTO N°	PP-478
FECHA	FEBRERO DE 1997	CESIONES Y FINCAS RESULTANTES (ESTADO MODIFICADO)	
EL ARQUITECTO	ESTUDIO CI DEL TITULO N° 29 T. 68.11.46 ALCALA DE HENARES	SUSTITUIDO POR	PLANO N°
<i>Sanchez Rodriguez</i>		FECHA:	4 / 5
JOSÉ LUIS SANCHEZ RODRIGUEZ		SUSTITUYE A:	ESCALA
		FECHA:	1/500