


ALZADO A PATIO. ESCALA : 1/200. A CONSERVAR.



ALZADO A CALLE SANTIAGO. ESCALA : 1/200.

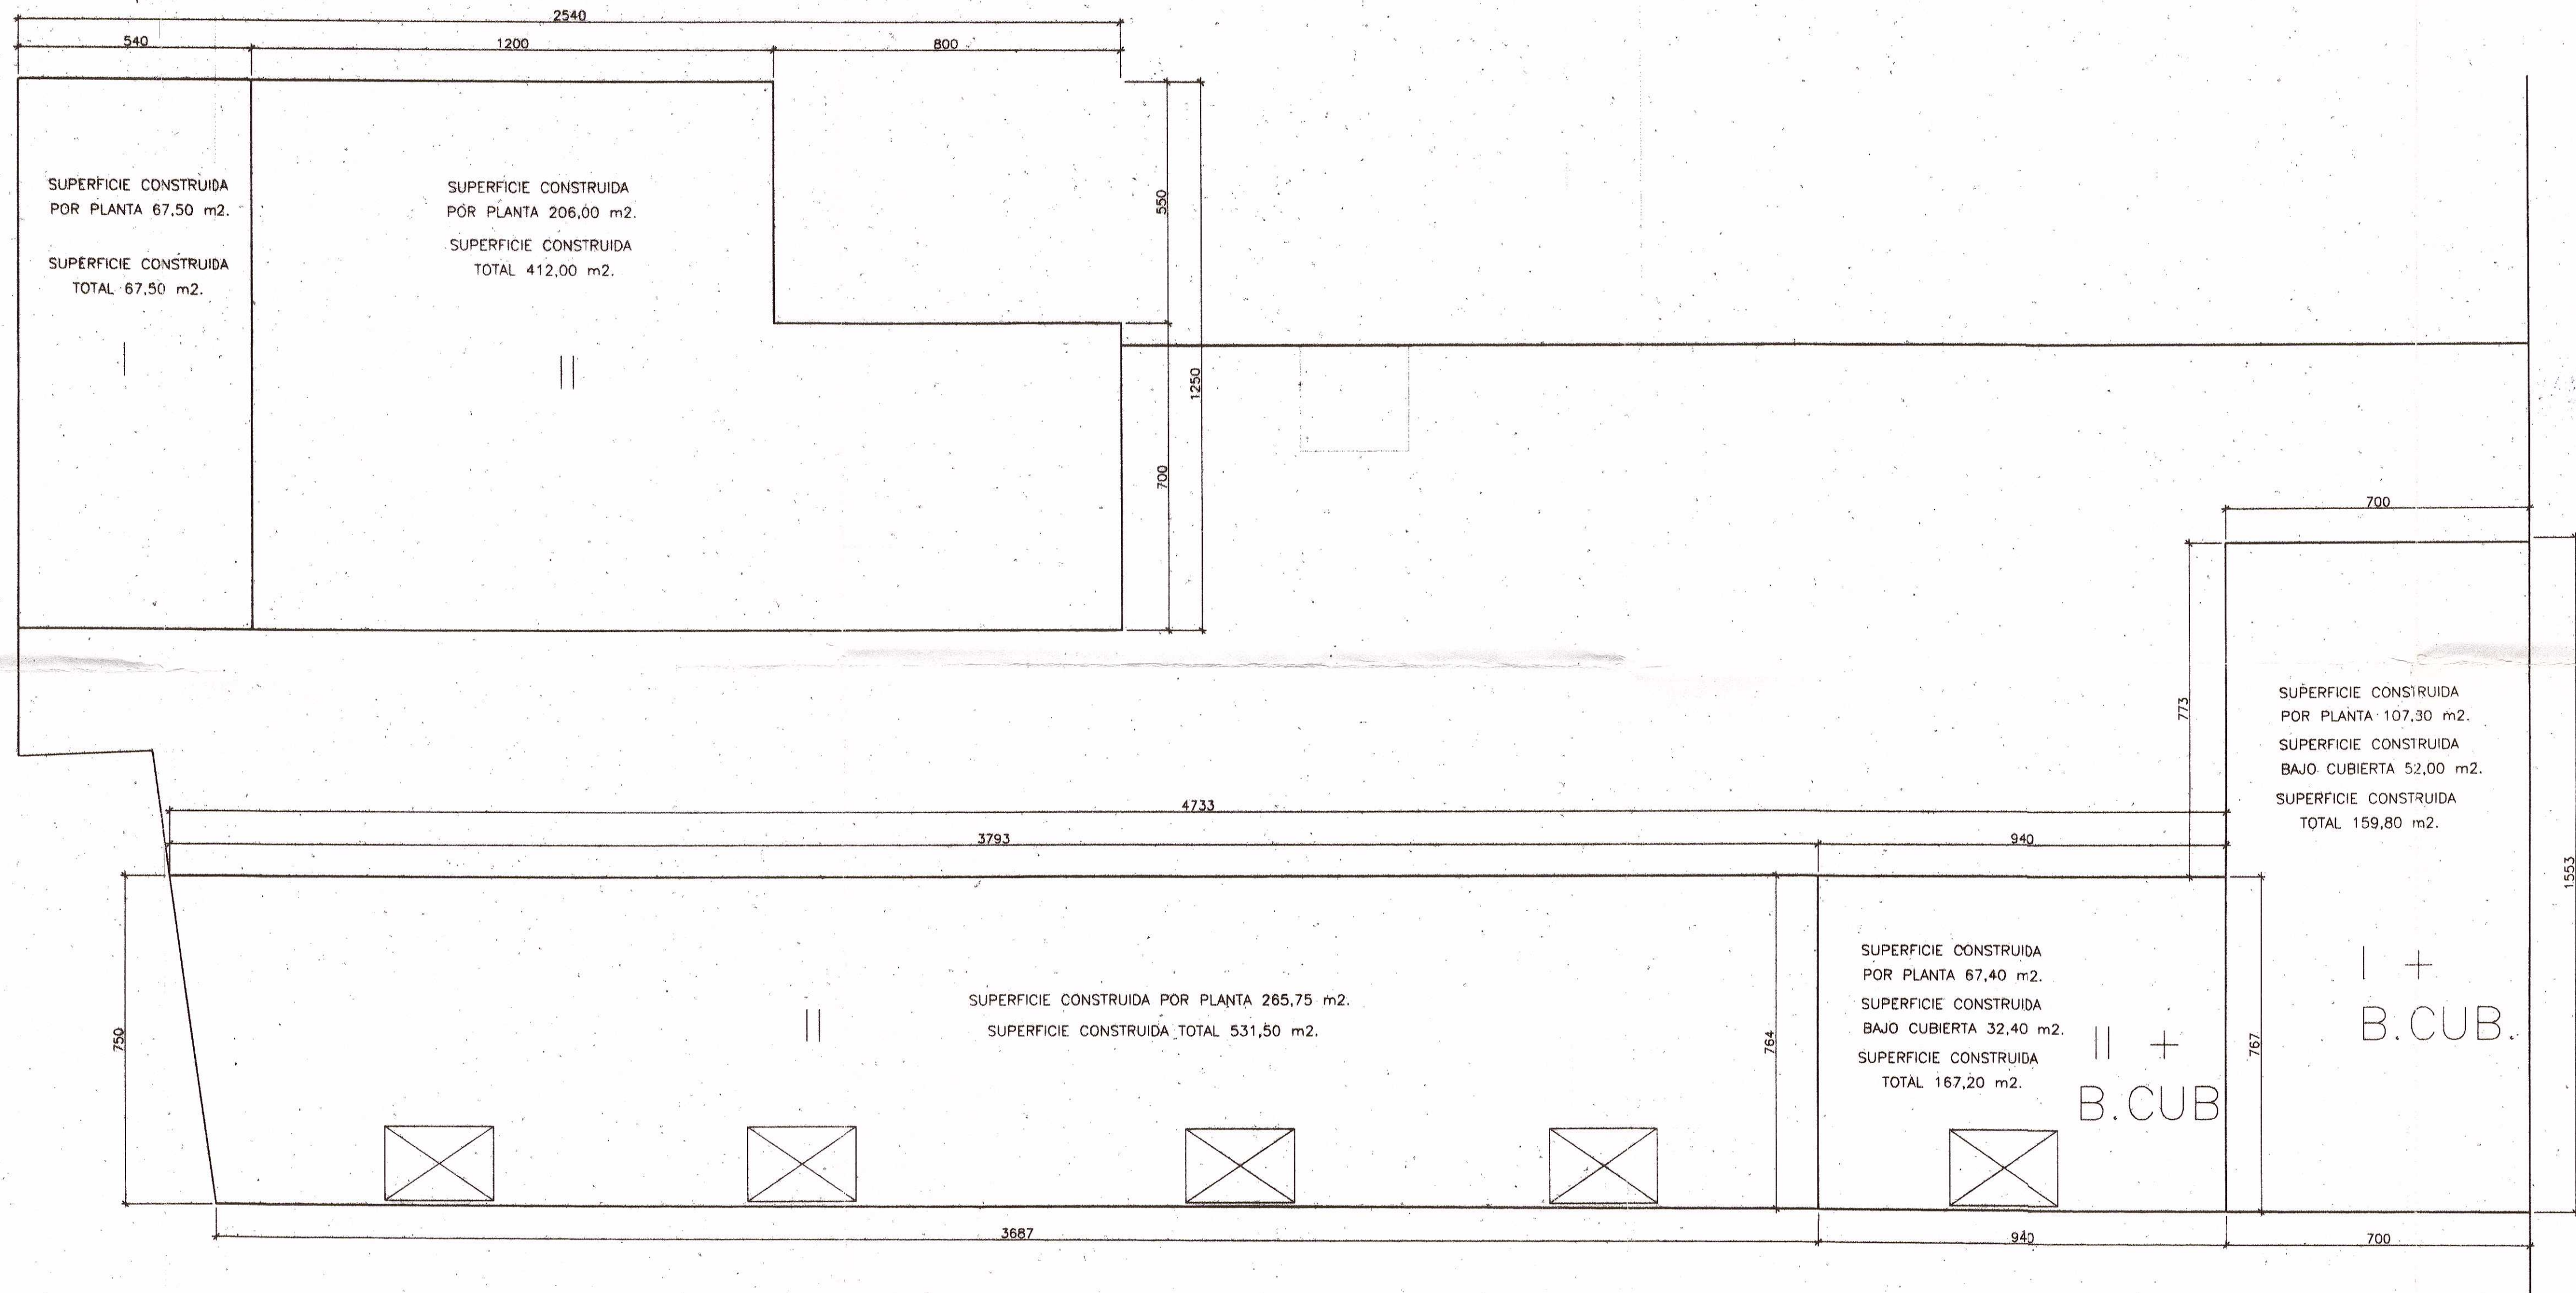

C/ SANTIAGO



Excmo. Ayuntamiento de Alcala de Henares
APROBADO DEFINITIVAMENTE EN SESION PLENARIA CB FECHA **14.8 MAR 2003** de 13...
 El Secretario General



ALZADO A PATIO. ESCALA : 1/200.

ORDENANZA:	
PARCELA MINIMA:	LA EXISTENTE
OCUPACION MAXIMA:	60%
ALTURA MAXIMA:	2P + BC O LA EXISTENTE EN LA EDIFICACION A PROTEGER.
EDIFICABILIDAD MAXIMA:	1.338,00 m2
USO CARACTERISTICO:	RESIDENCIAL UNIFAMILIAR
USOS PERMITIDOS:	LOS ESTABLECIDOS PARA ZONA 4, ZONA 5 Y ZONA 6 DEL PEPCHA.

OBSERVACIONES		CONFORME EL PROPIETARIO	
PLAN ESPECIAL DE DELIMITACION Y GESTION DOTACIONAL DEL CONVENTO DE CAPUCHINOS.		FRIZE PROMOTORES S.L.	
SITUACION DE LOS TERRENOS	C/ SANTIAGO Nº 20 y Nº 27 C/ SANTIAGO Nº 1 y Nº 3 y C/ RICO ROME Nº 8 ALCALA DE HENARES (MADRID)	PROYECTO Nº	P-543
FECHA	OCTUBRE DE 2002	ORDENACION DEL CONJUNTO Y ESQUEMA VOLUMETRICO. ZONA A, PARCELA A-2	ESCALA
EL ARQUITECTO	ESTUDIO: PLAZA RODRIGUEZ MARRA Nº 3,11C T.I.E. 081 11 46 ALCALA DE HENARES	SUSTITUIDO POR:	PLANO Nº
<i>Jose Luis Sanchez Rodriguez</i>		FECHA:	14
JOSE LUIS SANCHEZ RODRIGUEZ		SUSTITUYE A:	1 / 100
		FECHA:	