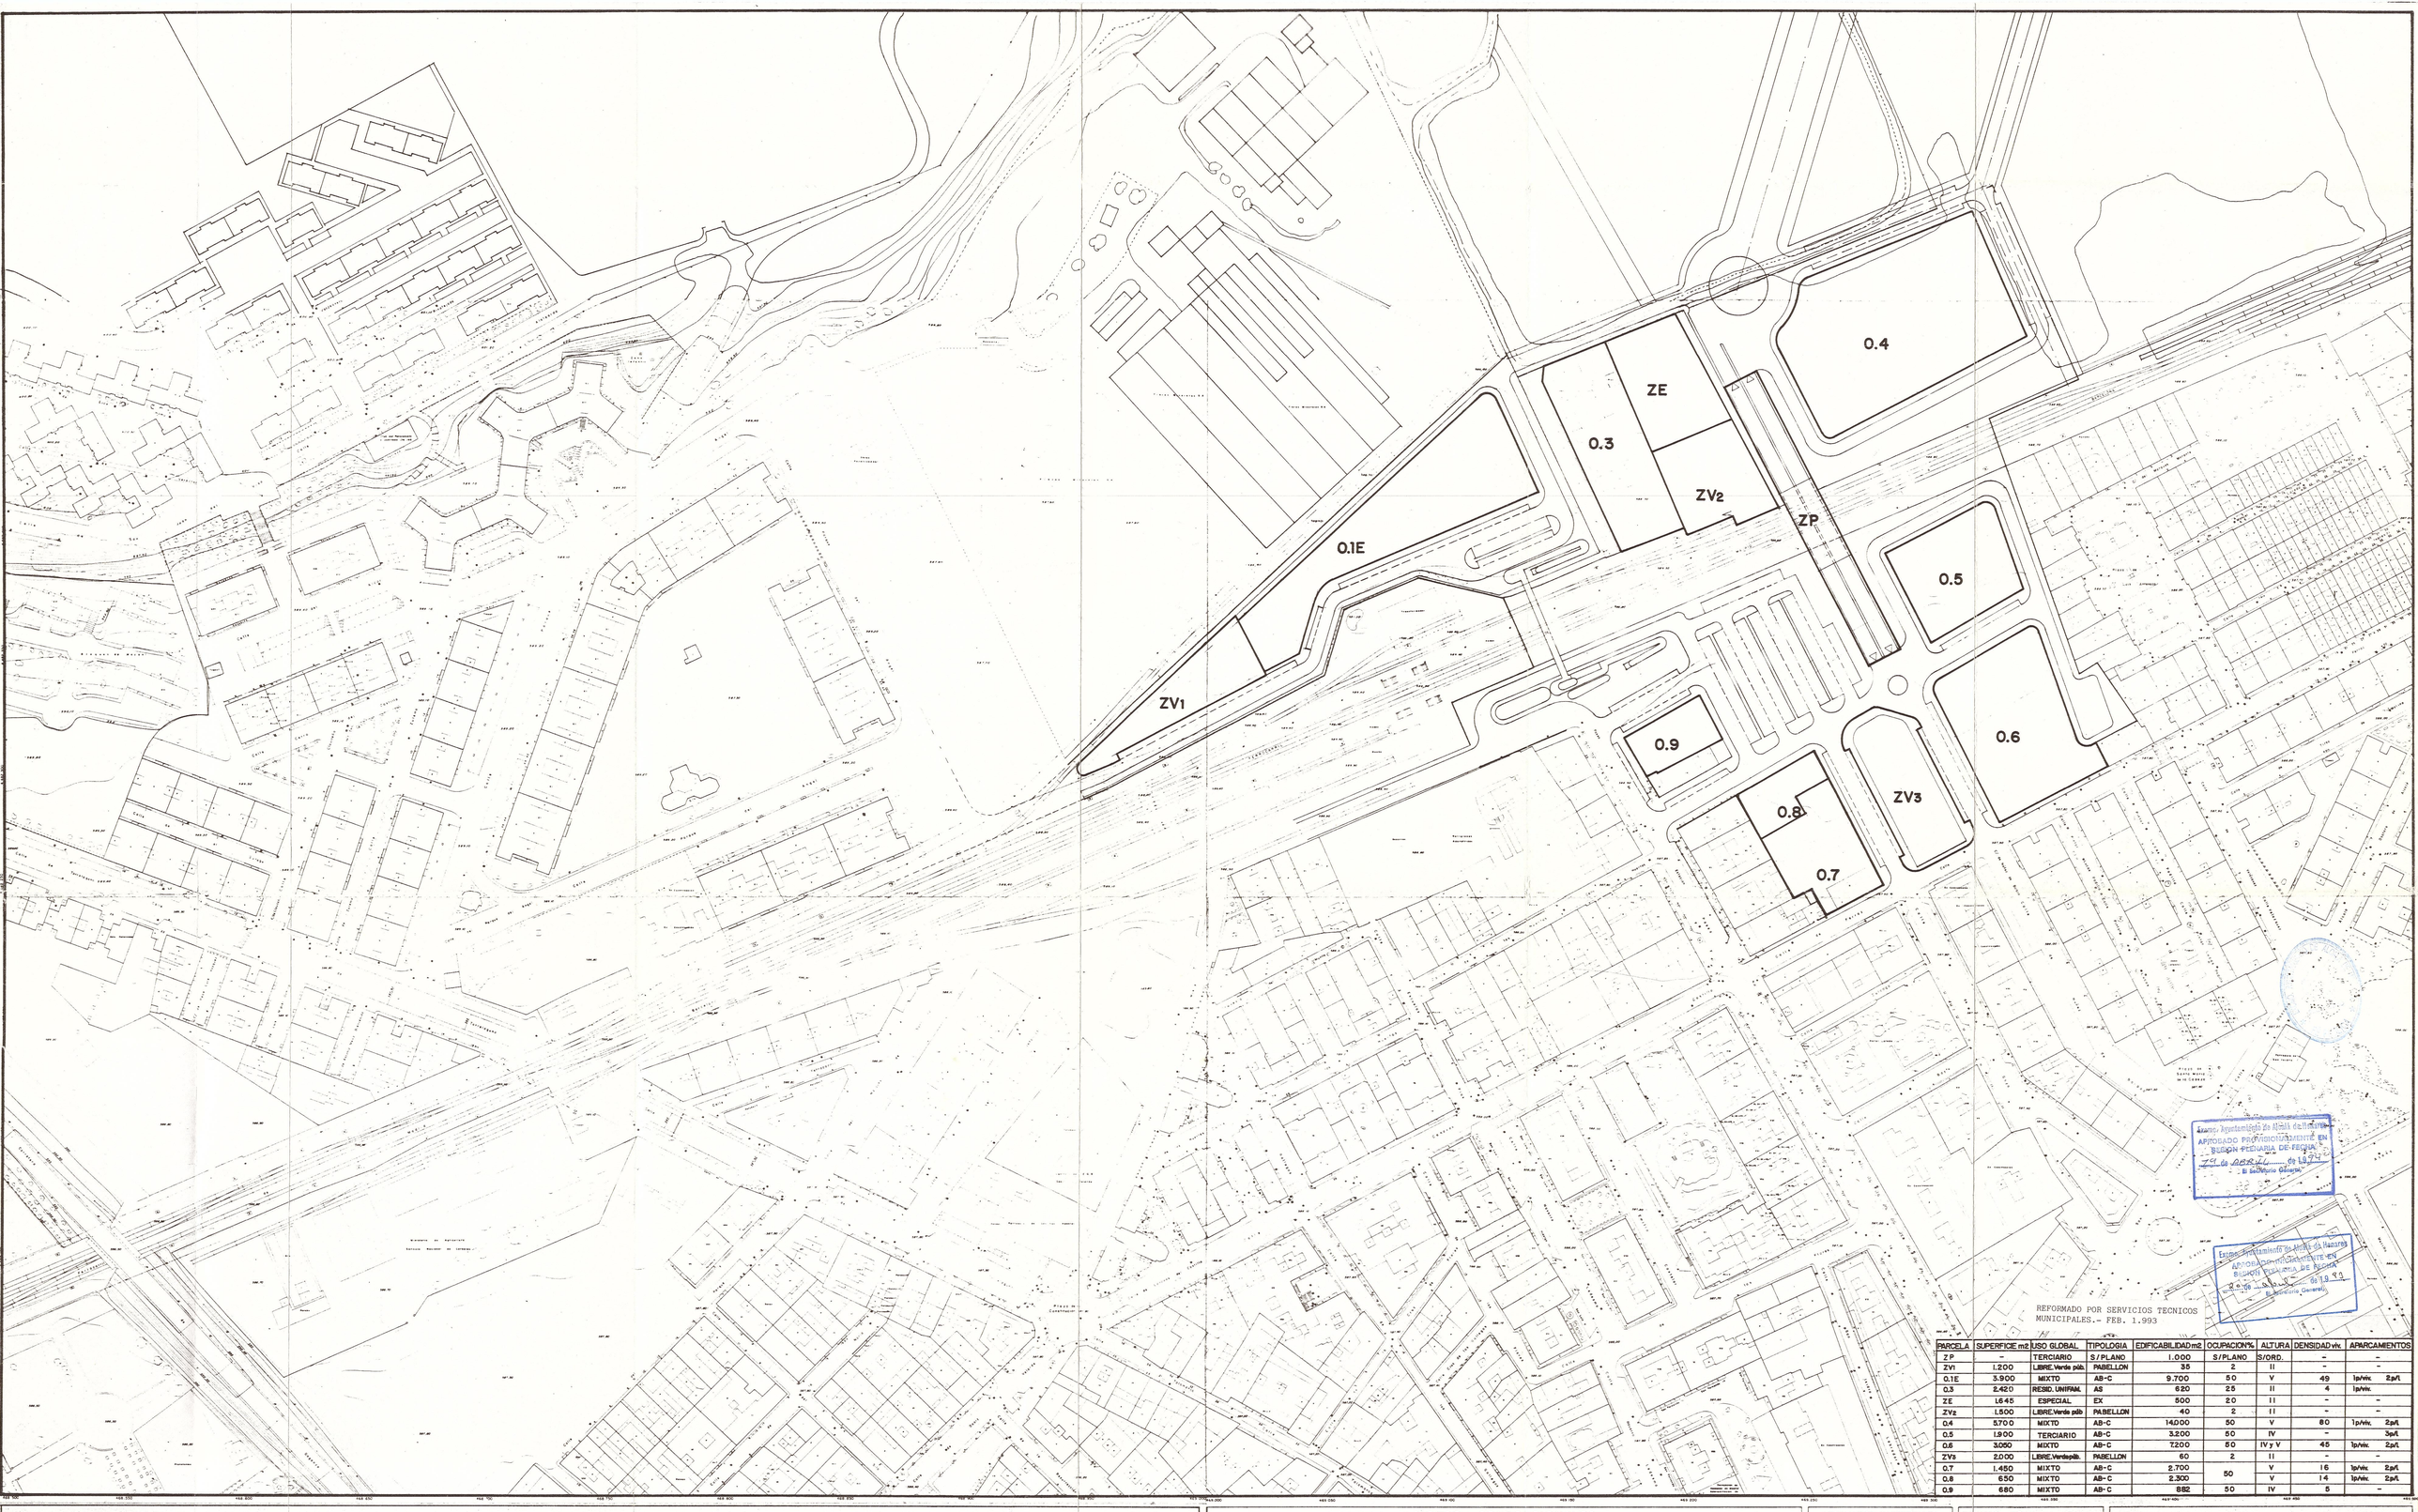

Excmo. Ayuntamiento de Alcalá de Henares
APROBADO PROVISIONALMENTE EN
SESION PLENARIA DE FECHA
29 de ABRIL de 1994
El Secretario General

Excmo. Ayuntamiento de Alcalá de Henares
APROBADO DEFINITIVAMENTE EN
SESION PLENARIA DE FECHA
29 de ABRIL de 1993
El Secretario General

REFORMADO POR SERVICIOS TECNICOS MUNICIPALES.- FEB. 1.993

PARCELA	SUPERFICIE m2	USO GLOBAL	TIPOLOGIA	EDIFICABILIDAD m2	OCUPACION%	ALTURA	DENSIDAD viv.	APARCAMIENTOS
ZP	-	TERCIARIO	S/PLANO	1.000	S/PLANO	S/ORD.	-	-
ZV1	1.200	LIBRE.Verde púb.	PABELLON	35	2	II	-	-
0.1E	3.900	MIXTO	AB-C	9.700	50	V	49	1p/viv. 2p/l
0.3	2.420	RESID. UNIFAM.	AS	620	25	II	4	1p/viv.
ZE	1.645	ESPECIAL	EX	500	20	II	-	-
ZV2	1.500	LIBRE.Verde púb	PABELLON	40	2	II	-	-
0.4	5.700	MIXTO	AB-C	14.000	50	V	80	1p/viv. 2p/l
0.5	1.900	TERCIARIO	AB-C	3.200	50	IV	-	3p/l
0.6	3.050	MIXTO	AB-C	7.200	50	IV y V	45	1p/viv. 2p/l
ZV3	2.000	LIBRE.Verdepúb.	PABELLON	60	2	II	-	-
0.7	1.450	MIXTO	AB-C	2.700	50	V	16	1p/viv. 2p/l
0.8	650	MIXTO	AB-C	2.300		V	14	1p/viv. 2p/l
0.9	680	MIXTO	AB-C	882	50	IV	5	-

SIGNOS CONVENCIONALES

INFORMACION CARTOGRAFICA

PLANO Nº 7

PARCELACION Y CONDICIONES URBANISTICAS

REFORMADO FEB93
SEPTIEMBRE 1.986 ESCALA 1:1.000

EXCELENTISIMO AYUNTAMIENTO DE
ALCALA DE HENARES
PLAN ESPECIAL REFORMA INTERIOR DE LOS POLIGONOS 5B y 5E

EL ARQUITECTO MUNICIPAL CRISTOBAL VALLHONRAT