


ambito de actuación 

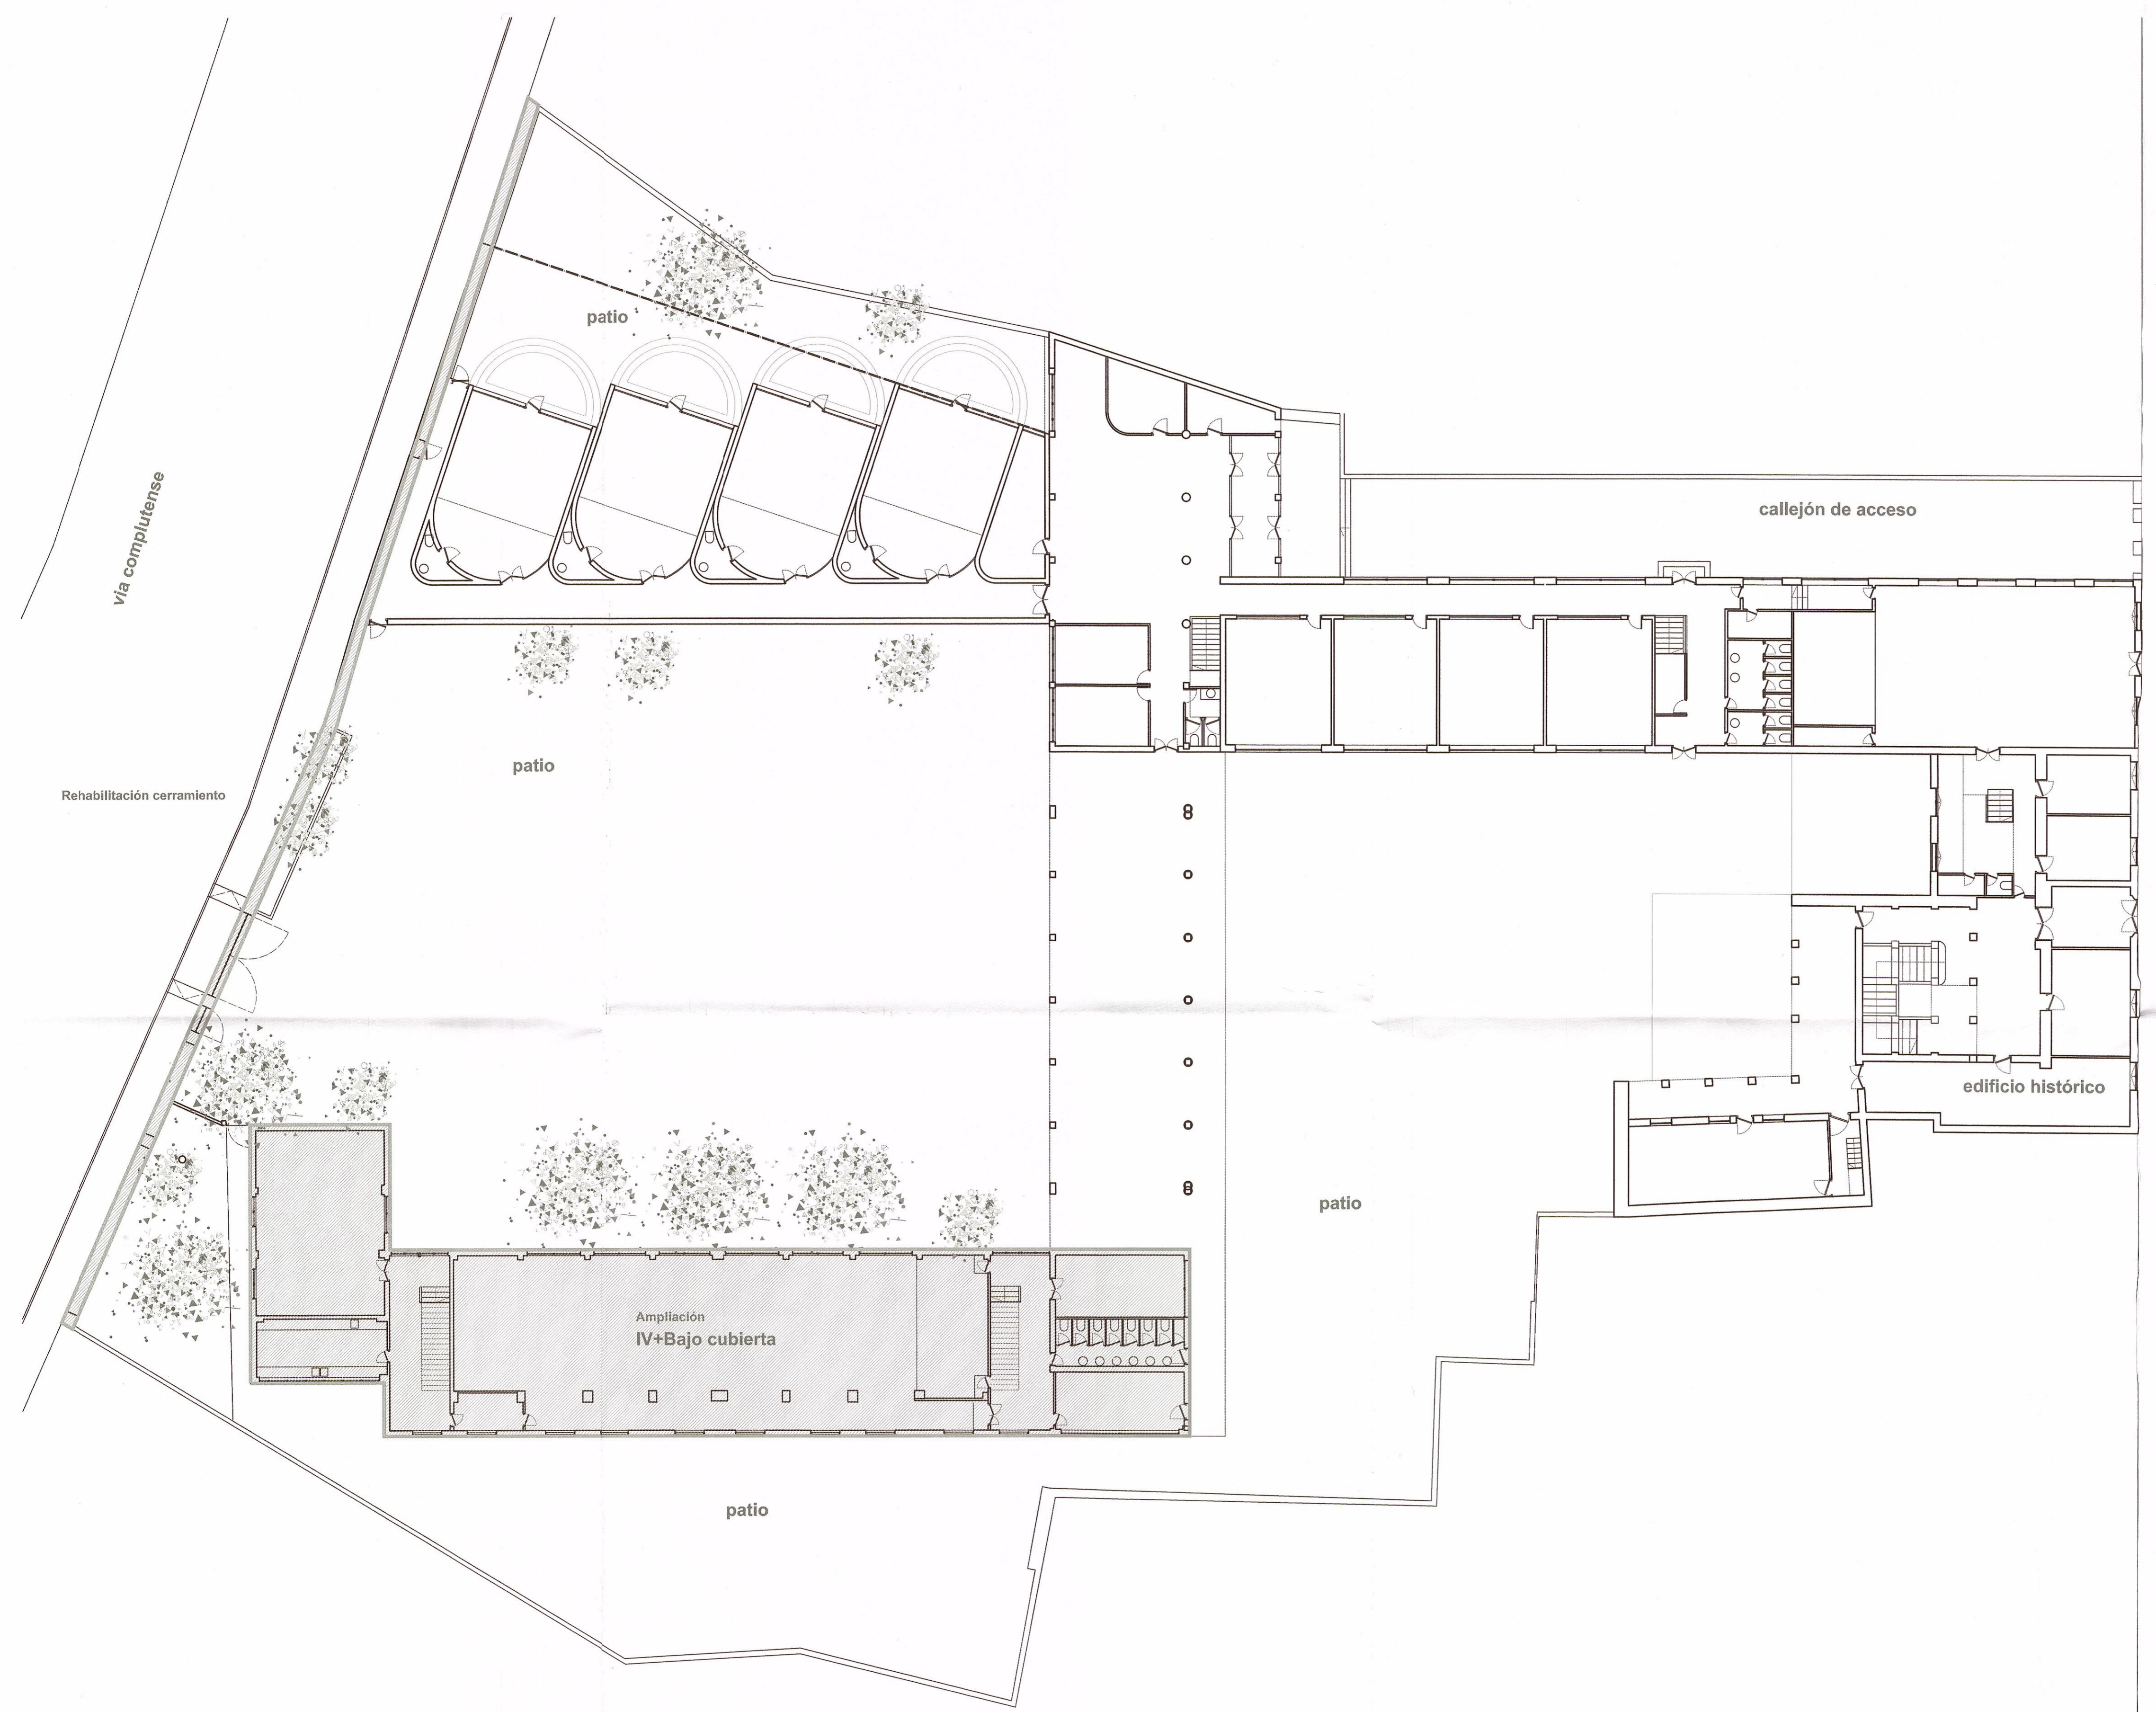

AYUNTAMIENTO DE ALCALÁ DE HENARES
17 MAR. 2014
JUNTA DE GOBIERNO LOCAL - EXCMO. GOBIERNO LOCAL - STABRES

Excmo. Ayuntamiento de Alcalá de Henares
APROBADO DEFINITIVAMENTE EN
SESION PLENARIA DE FECHA
de 15 JUL 2014 de 20
El Secretario General.

Excmo. Ayuntamiento de Alcalá de Henares
APROBADO INICIALMENTE EN
JUNTA DE GOBIERNO LOCAL
de 17 MAR 2014 de 20
EL TITULAR DEL ORGANISMO DE APOYO

plan especial de rehabilitación

proyecto 47.2.13 dic.2013

propiedad
fundación escolapias montal
colegio calasanz
ernestina de sousa francisco
Ernestina de Sousa
calle santiago 29. madrid
alcalá de henares

arquitecto
jorge chico
volumenes

plano e 1/200 .05

Este documento es propiedad de la Fundación Escolapias Montal y no puede ser reproducido sin el consentimiento expreso de la misma. Toda reproducción no autorizada será sancionada. Fecha: 06/02/2014