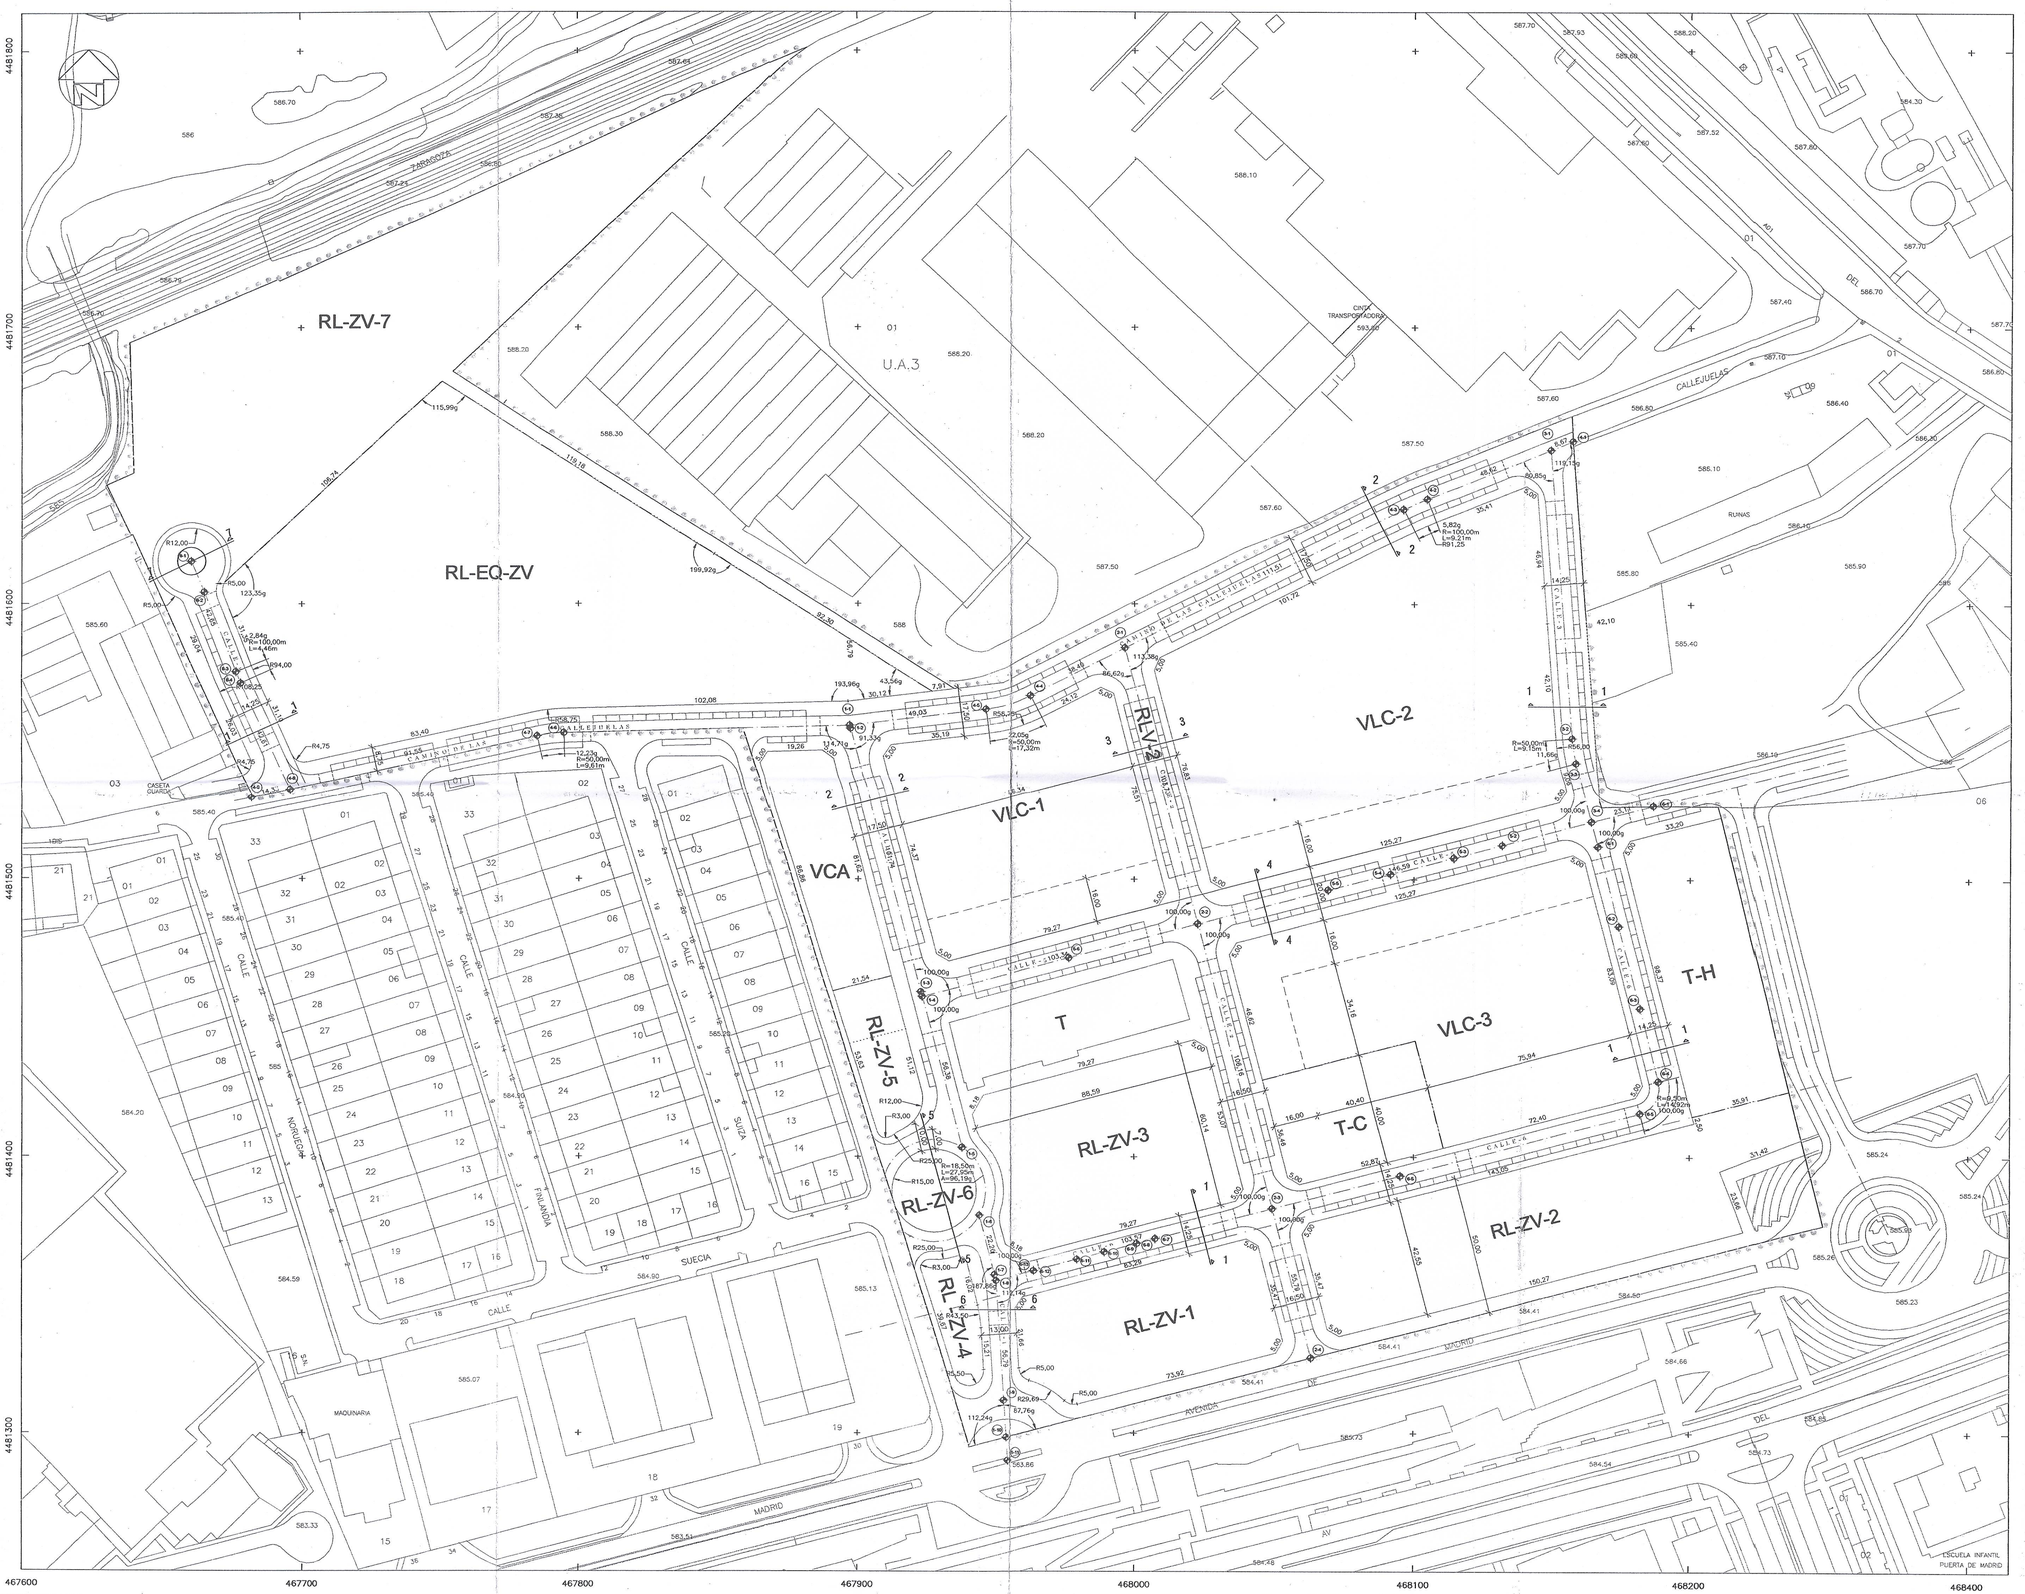

SIGNOS CONVENCIONALES

- LÍMITE DEL ÁMBITO DE ACTUACIÓN "GAL" S=123.735m2s
- PUNTO DE CRUCE, CAMBIO DE ALINEACIÓN O PUNTO DE INFLEXIÓN
- EJE DE RASANTE
- FONDO MÁXIMO DE LA LOCALIZACIÓN PREFERENTE DEL USO COMPATIBLE TERCIARIO COMERCIAL EN PLANTA BAJA
- LINDEROS
- VLC-1 NUMERO DE PARCELA
- 1 — 1 SECCIÓN DE CALLES

Excmo. Ayuntamiento de Alcalá de Henares
APROBADO DEFINITIVAMENTE EN SESIÓN PLENARIA DE FECHA
20 de Diciembre de 2005
El Secretario General,

EXCMO. AYUNTAMIENTO DE ALCALÁ DE HENARES
SECRETARÍA
DE PUBLICA

COAM
PLAN PARCIAL DE REFORMA INTERIOR AMBITO DE ACTUACION "GAL" ALCALA DE HENARES
COLEGIO OFICIAL DE ARQUITECTOS DE MADRID
visado CL/042402/2005

PLAN PARCIAL DE REFORMA INTERIOR DEL AMBITO DE ACTUACIÓN "GAL"

DEL PLAN GENERAL DE ORDENACIÓN URBANA DE ALCALA DE HENARES

SITUACIÓN:	AMBITO DE ACTUACIÓN "GAL" DEL P.G.O.U. ALCALA DE HENARES —MADRID—
PROMOTOR:	INVERSIONES GLOBALES INVERYAL, S.L. Y YALQUI, S.A.
PLANO Nº:	0P-03
TÍTULO DEL PLANO:	ALINEACIONES Y RASANTES
FECHA:	ABRIL 2005
ESCALA:	1/1000

PLARQUIN CONSULTORES S.L.
c/ Jose Silva nº14—28043—Madrid
Tlfno.:915195537. FAX.:915196297
E—MAIL.:urbanismo@plarquinconsultores.e.telefonica.net
DR. ARQUITECTO :
JOSE Mª FERNÁNDEZ DEL RIO FERNÁNDEZ

CONFORME EL PROMOTOR