


- ☒ TORRETA ALTA TENSIÓN
 MEDIA TENSIÓN: 2 CONDUCTOS #70 mm x 6 CONDUCTOS #150 mm ENTERRADO A 80 CM
 2 CIRCUITOS (ALIMENTADORES) CONDUCTOR DE AL. 12/20 KV DE 3(1x400)mm²
 ← ARQUETA TOMA DE TIERRA
 ILUMINACIÓN: ○ LUMINARIA
 2 CONDUCTOS #110 CON CABLE DE COBRE SECCIÓN INDICADA LUMINARIAS
 3 CONDUCTOS #110 CON CABLE DE COBRE SECCIÓN INDICADA LUMINARIAS
 □ ARQUETA ADOSADA A BACULO
 ■ ARQUETA DE DERIVACIÓN O CRUCE

SECCIÓN ALUMBRADO

A	3x25 + 1x16
B	3x16 + 1x10
B-1	2x16 + 1x10
B-2	1x10 + 1x10
C	2x10 + 1x10
C-1	1x10 + 1x10
C-2	3x6 + 1x6
D	2x6 + 1x6
D-1	1x6 + 1x6
D-2	1x6 + 1x6

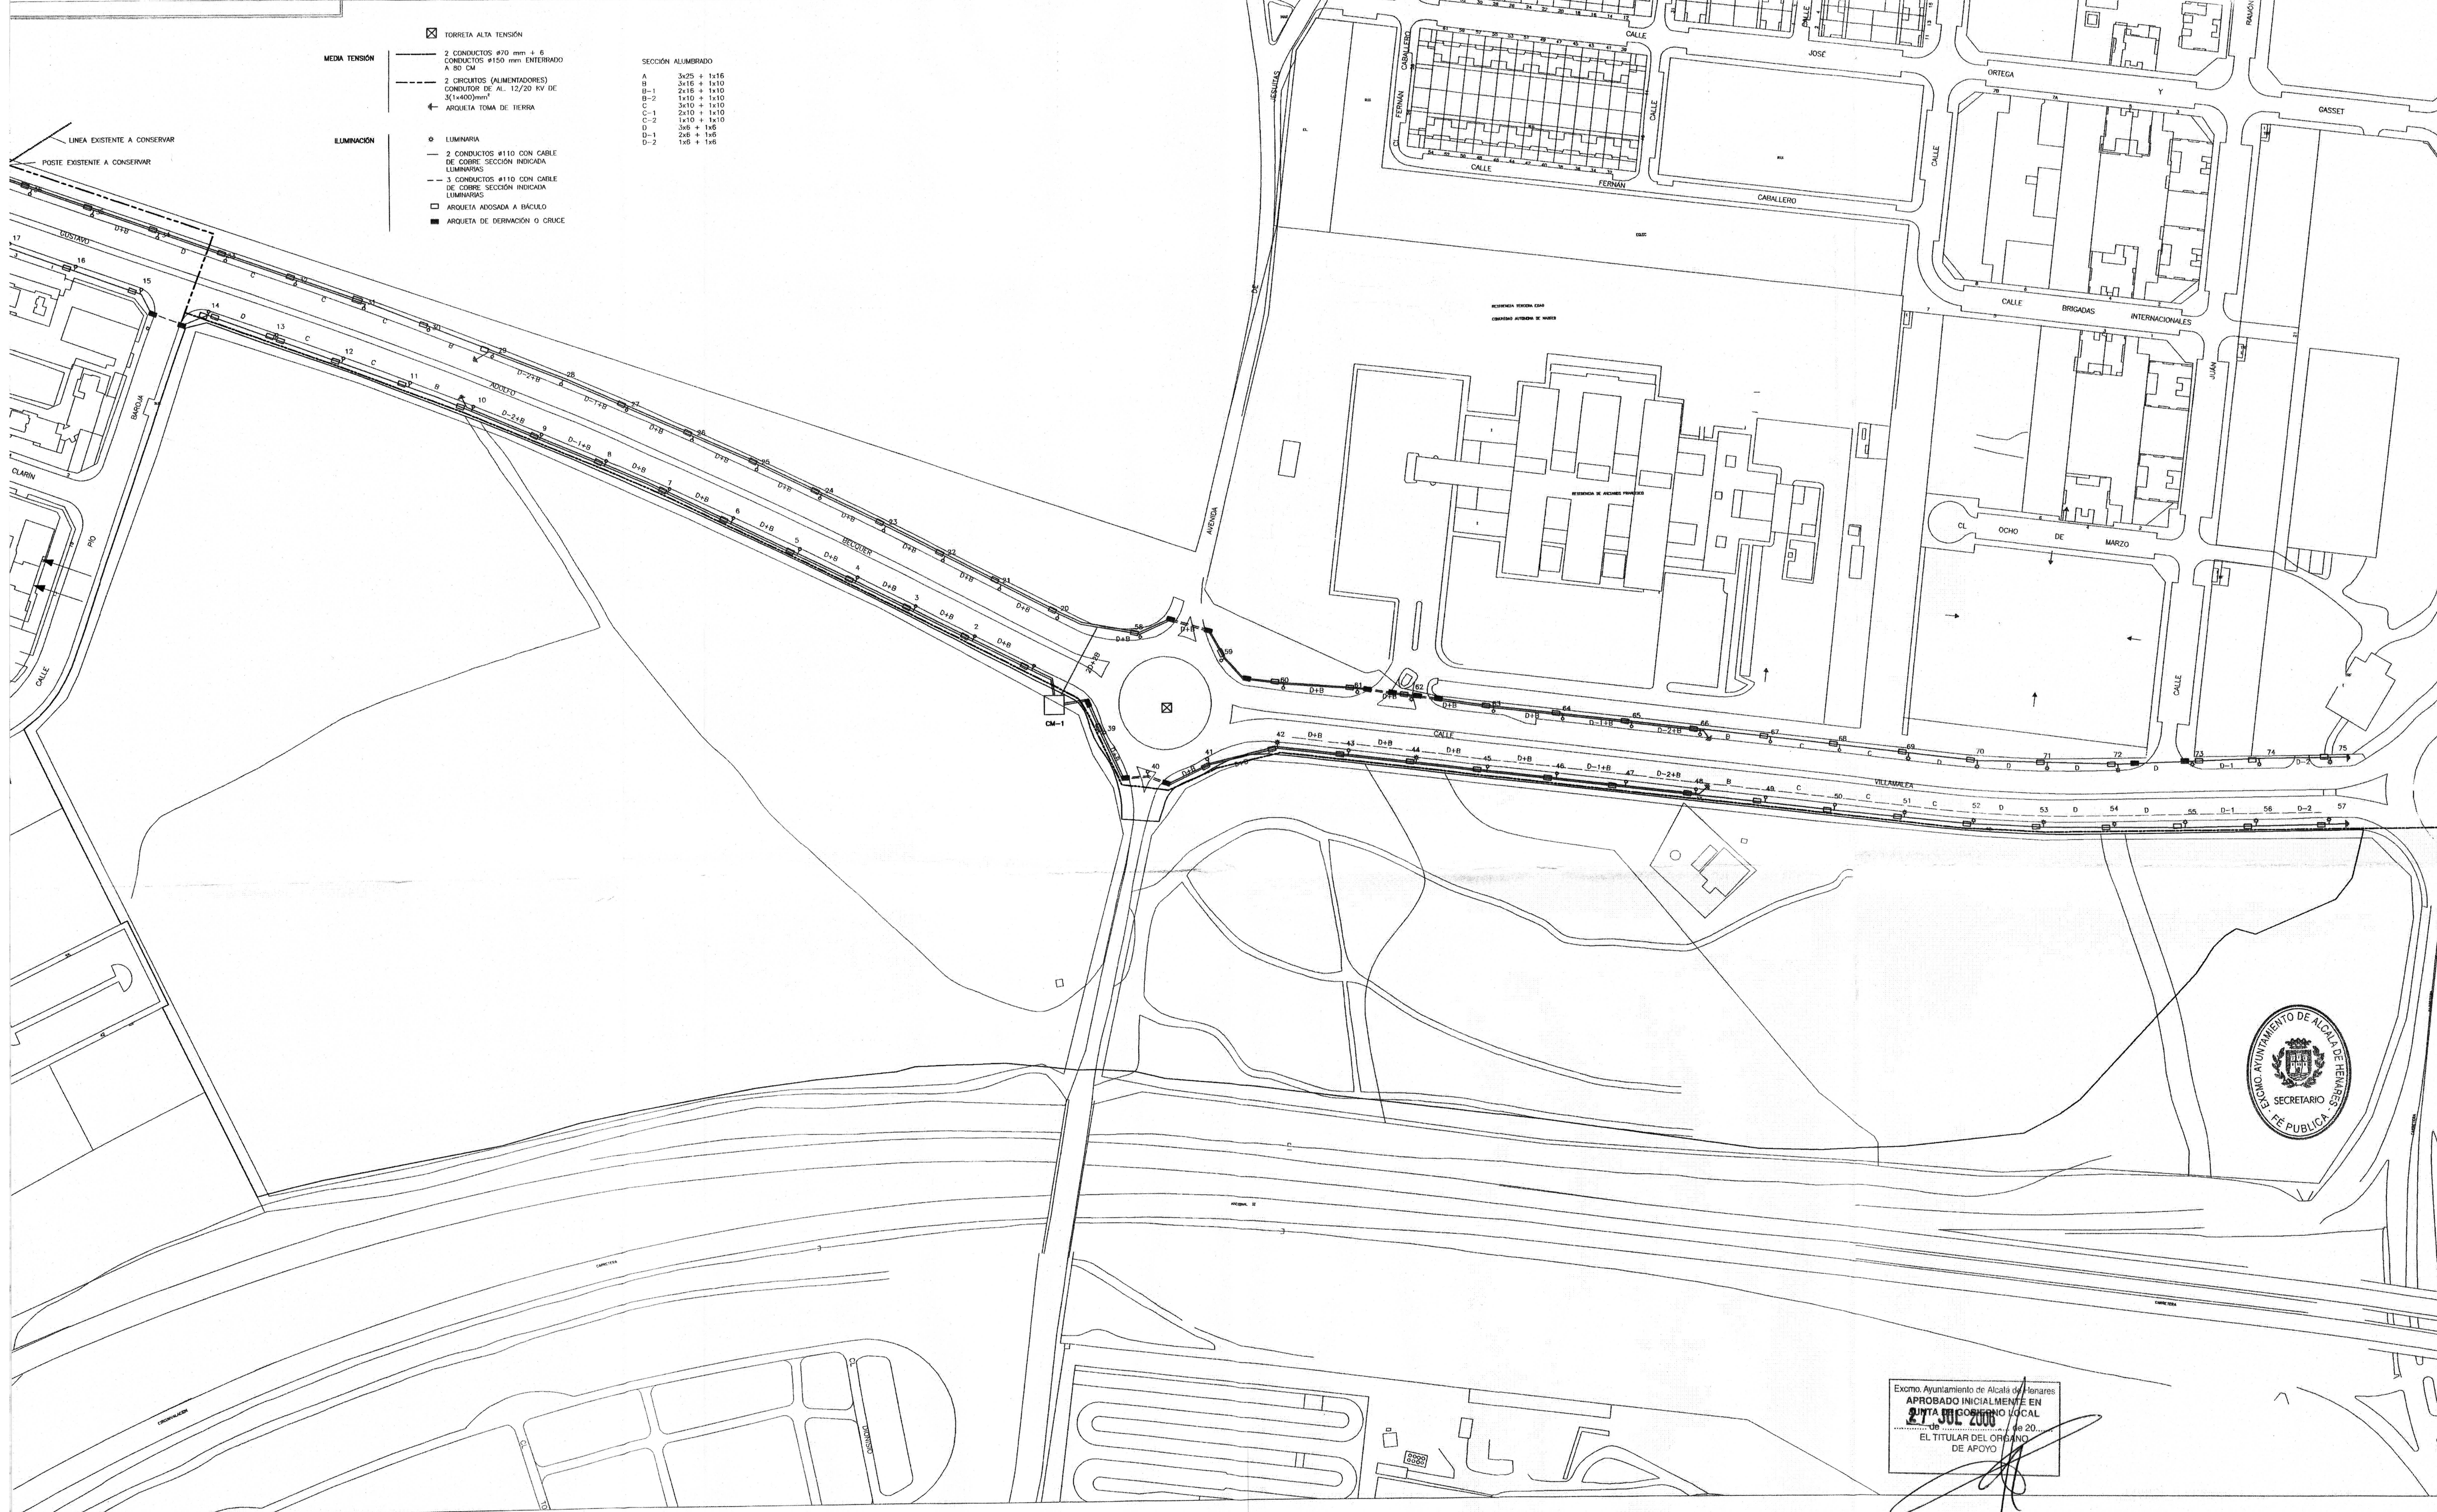

Excmo Ayuntamiento de Alcalá de Henares
 APROBADO INICIALMENTE EN
27 JULIO 2006
 DE 20.
 EL TITULAR DEL ORDEN
 DE APOYO

PROYECTO:	PLAN ESPECIAL III CIUDAD DEPORTIVA MUNICIPAL "ESPARTALES"		
PLANO:	INSTALACIONES E INFRAESTRUCTURAS MEDIA TENSIÓN E ILUMINACIÓN		
PROPIEDAD:	AYUNTAMIENTO DE ALCALÁ DE HENARES	FECHA:	MARZO 2006
		REVISADO:	PLANO Nº PE08
		ESCALA:	1/1250
		ARQUITECTOS:	JAVIER FRESNEDA JAVIER SALLUÁN MVA ARQUITECTOS