







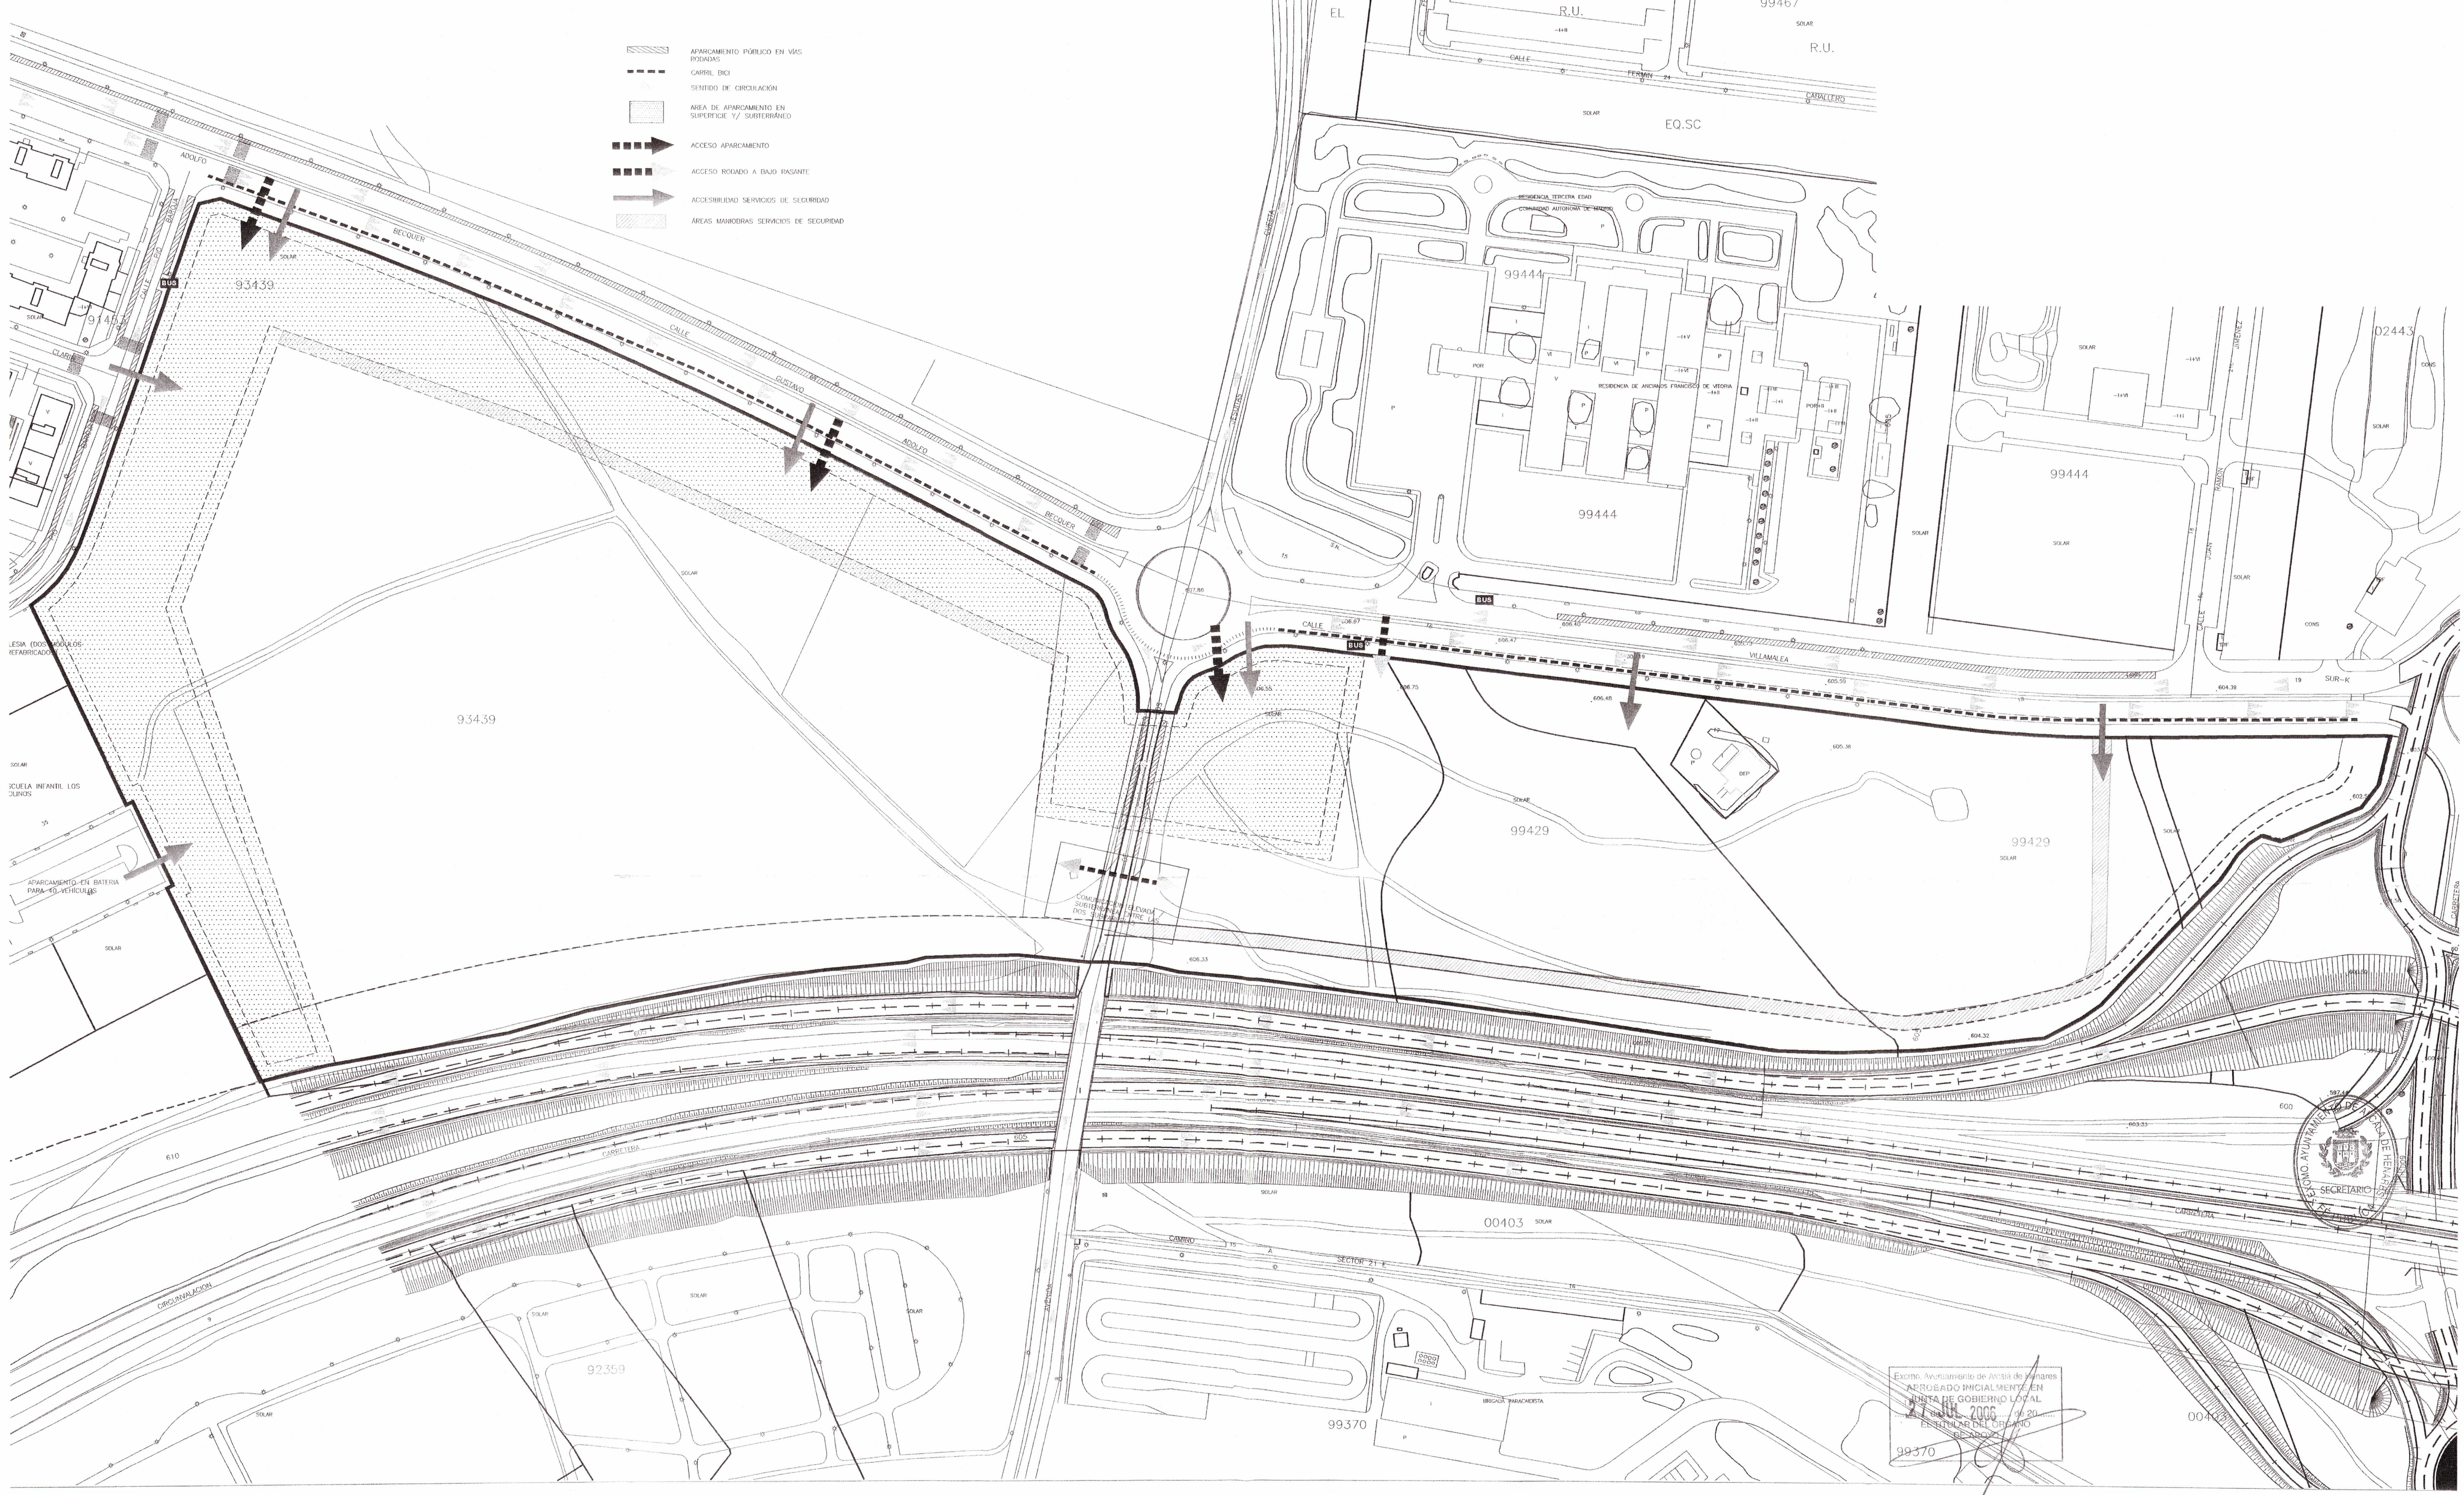


-  APARCAMIENTO PÚBLICO EN VÍAS POSADAS
-  CARRIL BICI
-  SENTIDO DE CIRCULACIÓN
-  ÁREA DE APARCAMIENTO EN SUPERFICIE Y SUBTERRÁNEO
-  ACCESO APARCAMIENTO
-  ACCESO ROTUNDO A BAJO PASANTE
-  ACCESIBILIDAD SERVICIOS DE SEGURIDAD
-  ÁREAS MANIOBRAS SERVICIOS DE SEGURIDAD



EXISTE APARCAMIENTO DE ÁREAS DE MANIOBRAS
 ACERCAO INICIALMENTE EN
 AYUNTAMIENTO DE GOBIERNO LOCAL
 Nº 1000
 7000
 19/03/2006
 99370

PROYECTO: PLAN ESPECIAL III CIUDAD DEPORTIVA MUNICIPAL "ESPARTALES"		
PLANO: ACCESIBILIDAD		
FECHA: MARZO 2006	PLANO Nº: PE05	
REVISADO: ESCALA: 1/1250		
PROPIEDAD: AYUNTAMIENTO DE ALCALÁ DE HENARES		
ARQUITECTOS: 	JAVIER FRIESEDIA JAVIER SANCHEZ MIM ARQUITECTOS	