


<b>Pendientes</b>	p=0.90000%	p=0.5600%	p=0.2200%	p=0.1800%	p=0.2900%	p=0.3300%	p=0.1400%											
<b>Cotas de rasante</b>	593.46	593.00	592.77	592.44	592.27	592.11	591.98	591.82	591.69	591.52	591.36	591.22	591.22					
<b>Distancia a origen</b>	50.00	100.00	150.00	200.00	250.00	300.00	350.00	400.00	450.00	500.00	550.00	600.00	625.00	650.00	700.00	715.00	725.00	
<b>N° de Perfil</b>	P-1	P-2	P-3	P-4	P-5	P-6	P-7	P-8	P-9	P-10	P-11	P-12	P-13	P-14	P-15	P-16	P-17	P-18

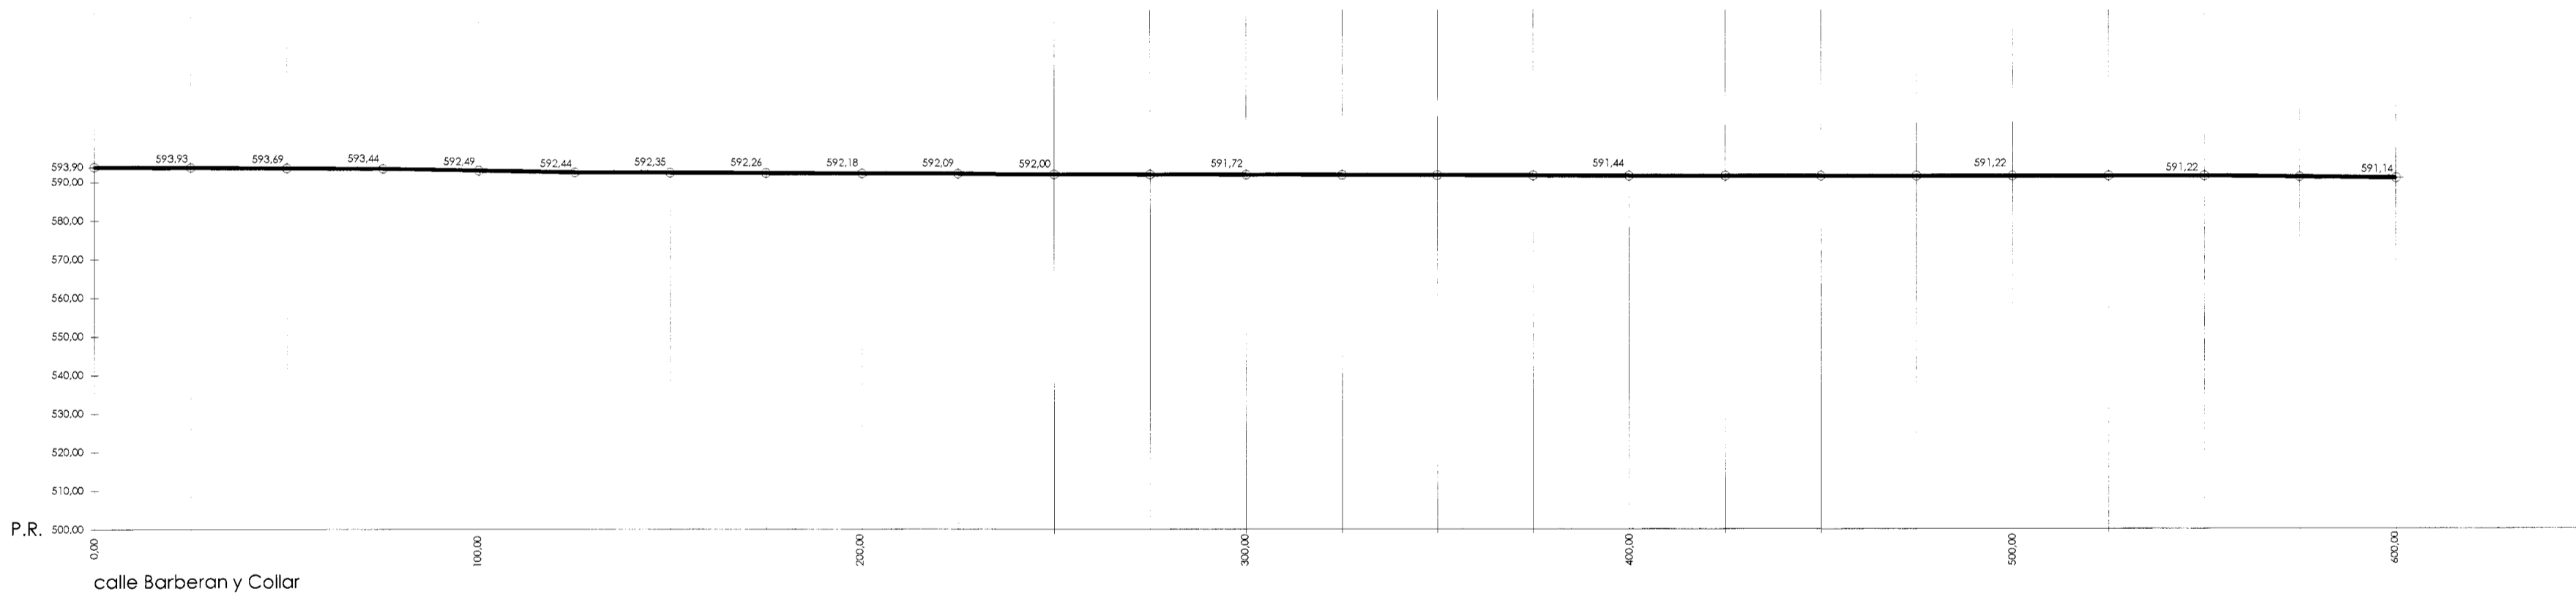

<b>Pendientes</b>	p=0.80000%	p=0.3200%	p=0.4600%	p=0.2800%	p=0.2200%	p=0.0800%											
<b>Cotas del firme</b>	593.69	593.44	592.49	592.44	592.35	592.26	592.18	592.09	592.00	591.72	591.44	591.40	591.39	591.33	591.22	591.22	591.14
<b>Distancia a origen</b>	50.00	75.00	100.00	125.00	150.00	175.00	200.00	225.00	250.00	300.00	400.00	420.00	425.00	450.00	500.00	550.00	600.00
<b>N° de Perfil</b>	P-1	P-2	P-3	P-4	P-5	P-6	P-7	P-8	P-9	P-10	P-11	P-12	P-13	P-14	P-15	P-16	

6 FEB 2009  
P.A. [Signature]

BL

### PLAN PARCIAL DE MEJORA DEL SECTOR 21-A DEL PGOU DE ALCALÁ DE HENARES

SITUACIÓN:	ÁMBITO DEL SECTOR 21-A	
PROMOTOR:	"INVIFAS" INSTITUTO PARA LA VIVIENDA DE LAS FUERZAS ARMADAS	Realizado FECHA: DIC. - 2009
PLANO:	RED VIARIA PERFILES LONGITUDINALES.	Escala 1/1000
Modificado:	Jefe de la Unidad de Defensa Patrimonial: Fdo. Luis Pangua Pérez [Signature]	Número de Plano ORD. 13

Registro Entrada: -- CSV:141600125631607152 - https://sede.ayto-alcalahenares.es/validacion