


Escala 1/10.000



LOCALIZACIÓN DEL ÁMBITO DE ACTUACIÓN

Escala 1/20.000

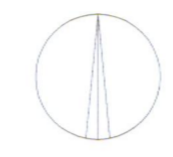

BD

Excmo. Ayuntamiento de Alcalá de Henares  
 APROBADO DEFINITIVAMENTE EN  
 SESIÓN PLENARIA DE FECHA  
 16 de Enero de 2010  
 El Secretario General,  
 PA

**PLAN PARCIAL DE MEJORA DEL POLÍGONO 21-A DEL  
 PGOU DE ALCALÁ DE HENARES**

SITUACIÓN:	ÁMBITO DEL SECTOR 21-A	
PROMOTOR:	"INVIFAS" INSTITUTO PARA LA VIVIENDA DE LAS FUERZAS ARMADAS	Fecha: DICIEMBRE 2009
PLANO:	PLANO DE SITUACION	Escala 1/20.000 Escala 1/10.000
Modificado:	EL JEFE DE UNIDAD DE DEFENSA PATRIMONIAL: Fdo. Luis Pangua Pérez	NÚMERO DE PLANO Inf. 01




Registro Enmenda: - CSV: 1416013635121340257 - https://sede.ayto-alcaldenhores.es/validacion

<b>PLAN PARCIAL DE MEJORA DEL SECTOR 21-A DEL PGOU DE ALCALÁ DE HENARES</b>		<b>BD</b>
SITUACIÓN:	ÁMBITO DEL SECTOR 21-A	
PROMOTOR:	"INVIFAS" (INSTITUTO DE LA VIVIENDA DE LAS FUERZAS ARMADAS)	
PLANO:	PLANO TOPOGRÁFICO Y CATASTRAL	
Modificado:	EL JEFE DE LA UNIDAD DE DEFENSA PATRIMONIAL: Fdo. Luis Pangua Pérez	Realizado FECHA: DIC. - 2009  Escala 1/2.000  NÚMERO DE PLANO Inf. 02





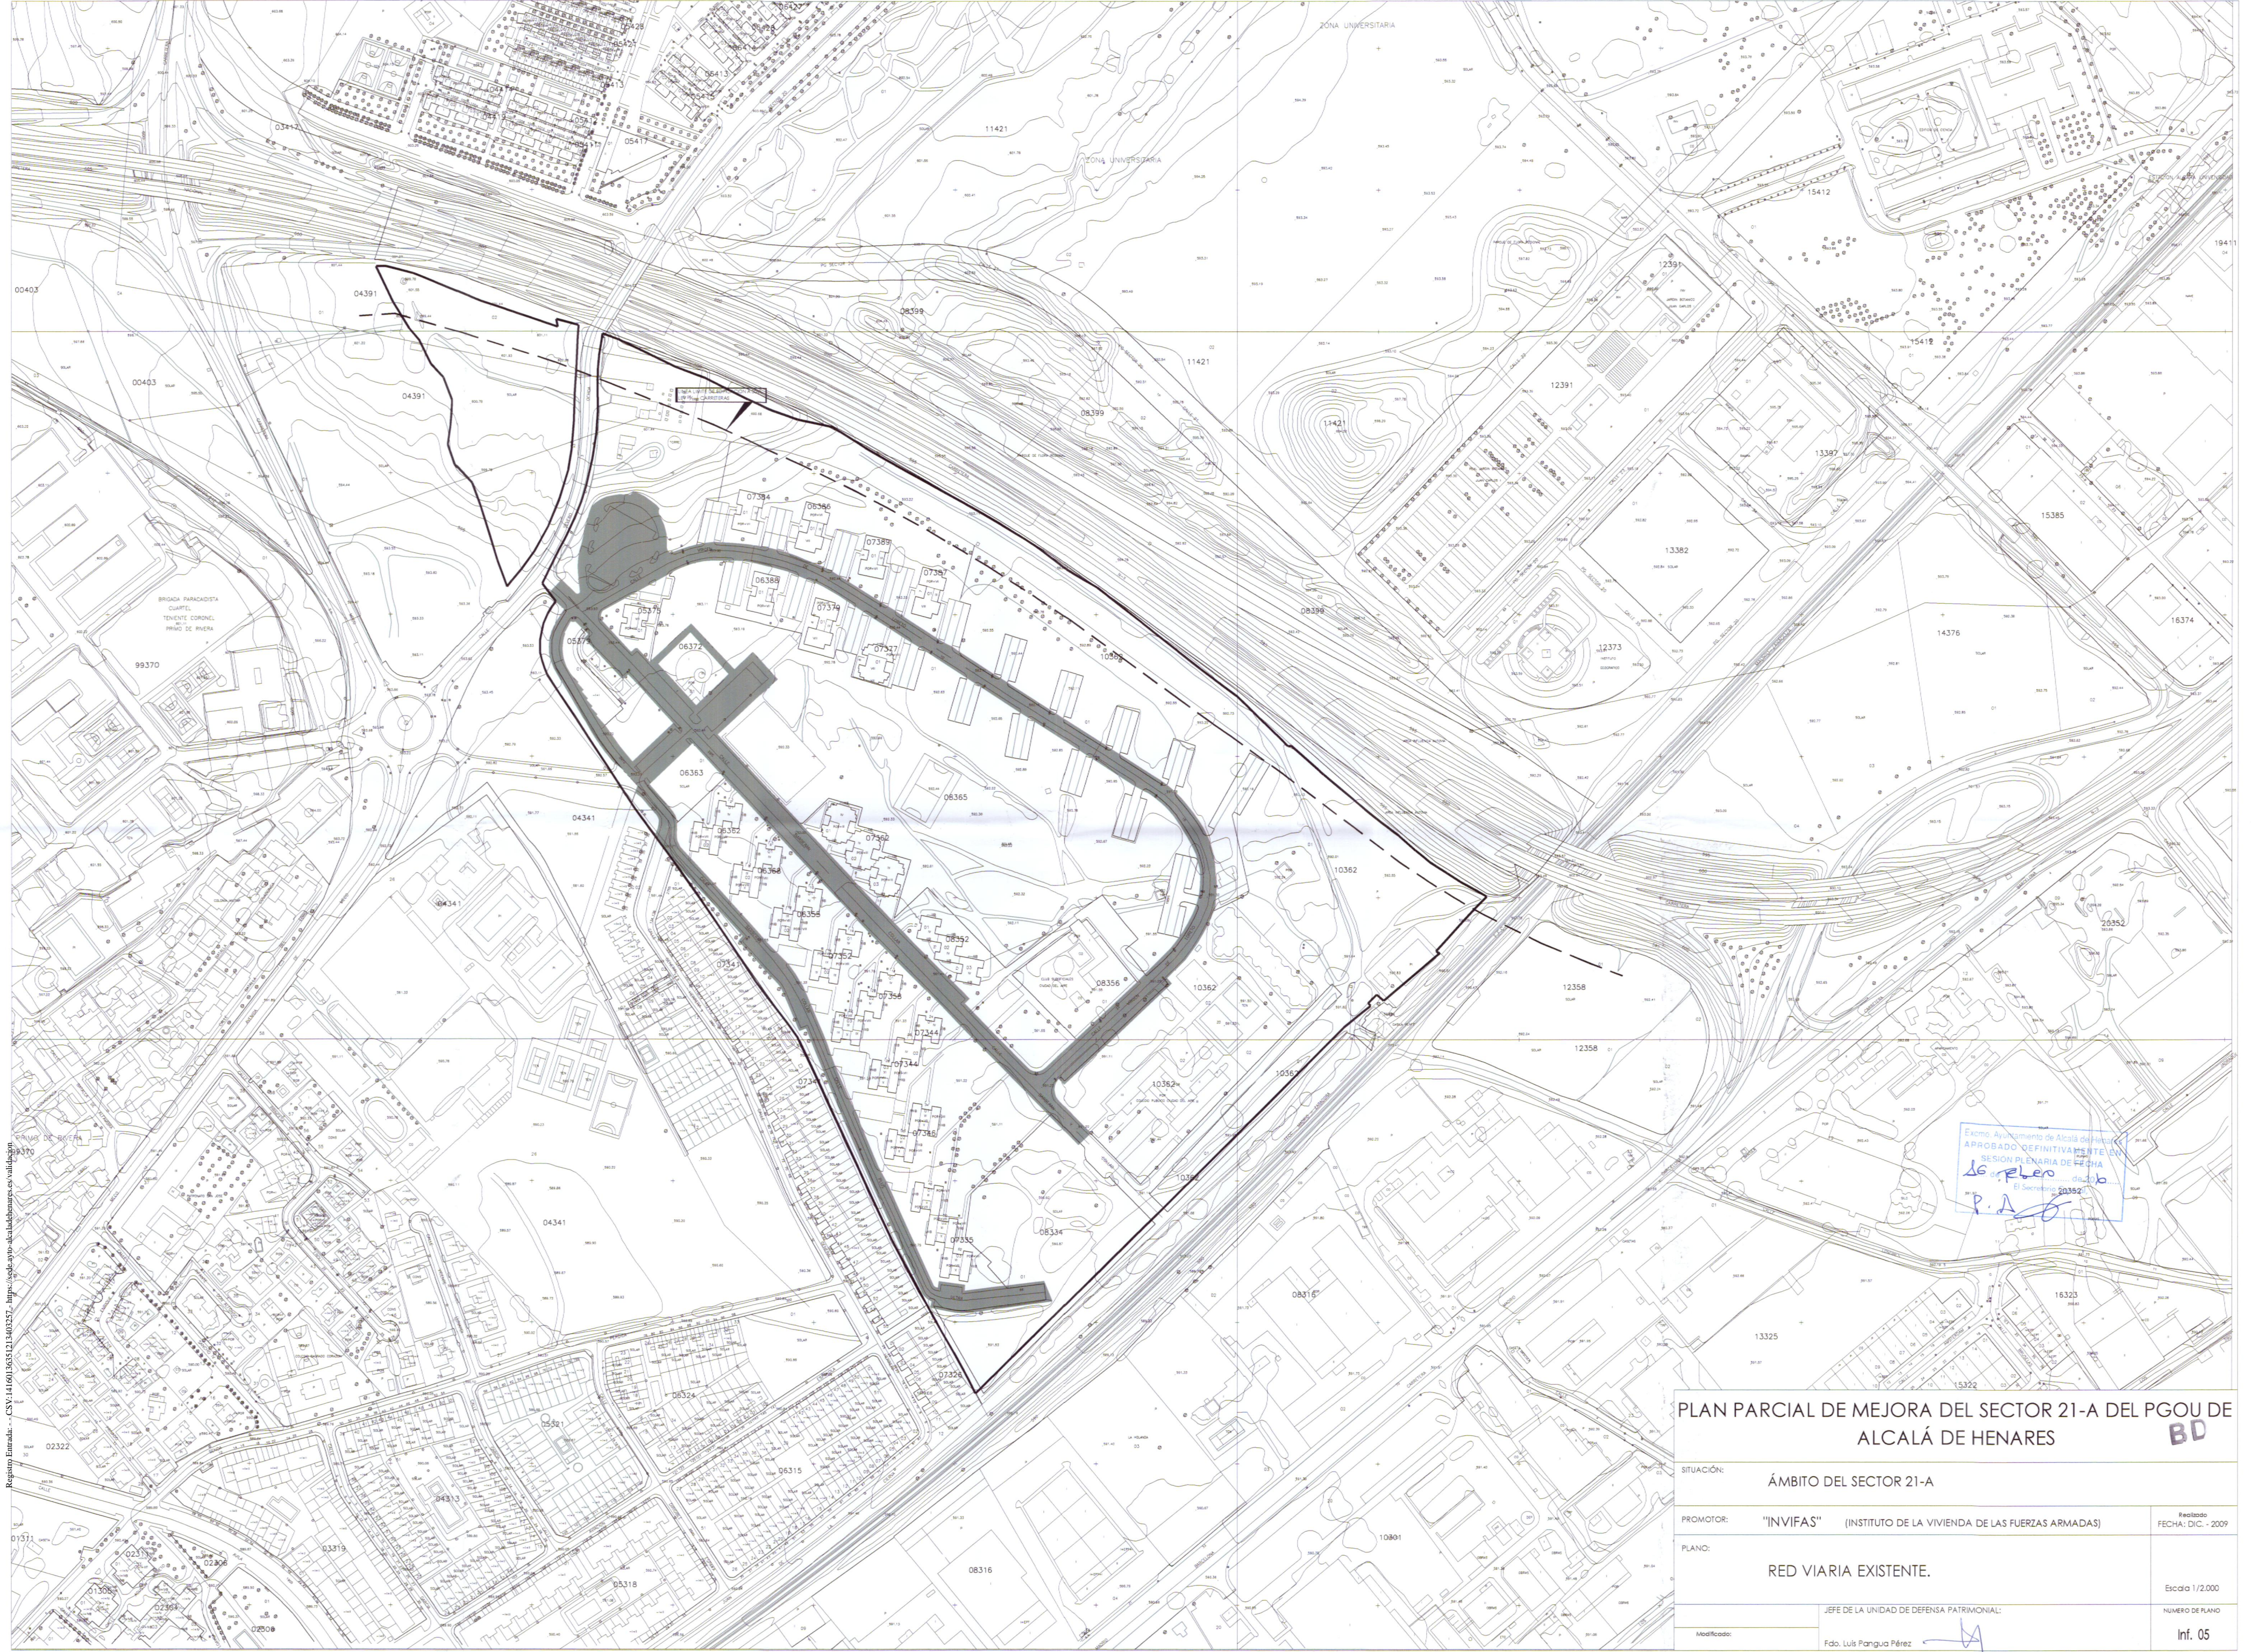


Excmo. Ayuntamiento de Alcalá de Henares  
 APROBADO DEFINITIVAMENTE EN  
 SESIÓN PLENARIA DE JUNTA  
 de pleno día  
 El Secretario 20152  
 P.A.

**PLAN PARCIAL DE MEJORA DEL SECTOR 21-A DEL PGOU DE ALCALÁ DE HENARES**

**BD**

SITUACIÓN:	ÁMBITO DEL SECTOR 21-A	
PROMOTOR:	"INVIFAS" (INSTITUTO DE LA VIVIENDA DE LAS FUERZAS ARMADAS)	Realizado FECHA: DIC. - 2009
PLANO:	RED VIARIA EXISTENTE.	Escala 1/2.000
Modificado:	JEFE DE LA UNIDAD DE DEFENSA PATRIMONIAL: Fdo. Luis Pangua Pérez	NÚMERO DE PLANO Inf. 05

Registro Enmenda - CSV: 141601363121340257 - https://sede.ayto-alcaldenhores.es/validacion

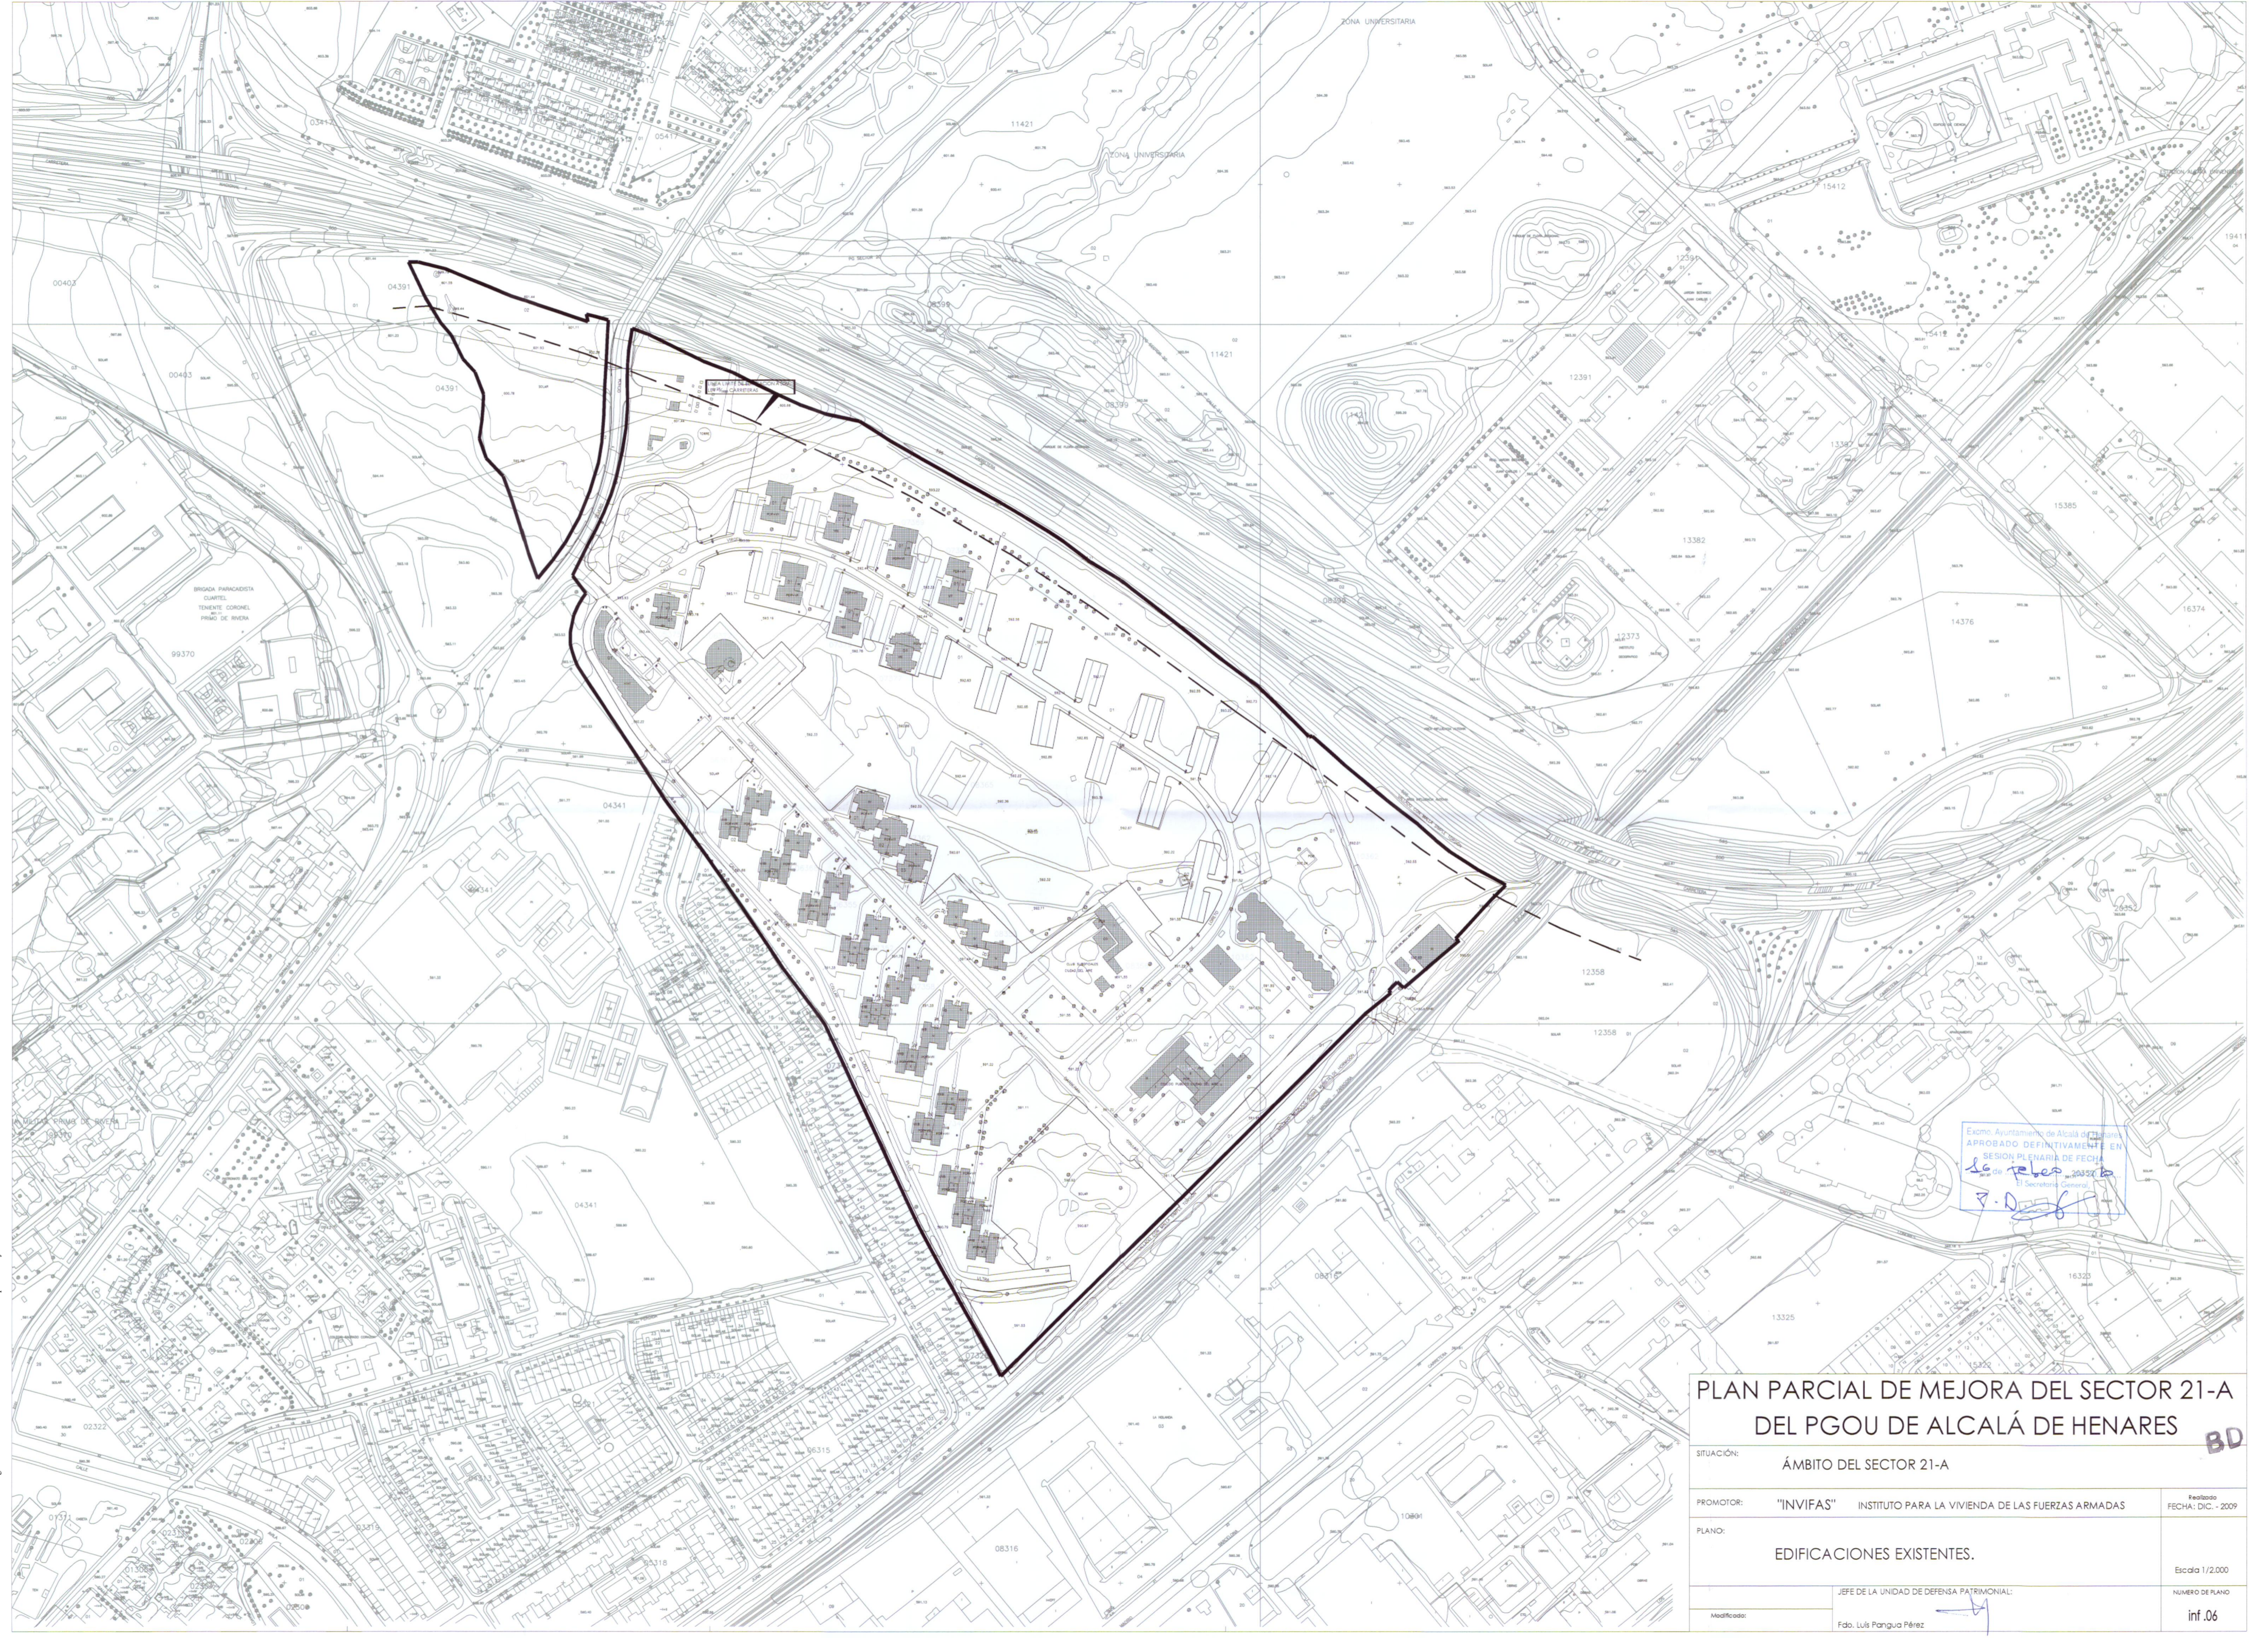


Excmo. Ayuntamiento de Alcalá de Henares  
 APROBADO DEFINITIVAMENTE EN  
 SESIÓN PLENARIA DE FECHA  
 de 14 de mayo de 2009  
 El Secretario General  
*[Signature]*

## PLAN PARCIAL DE MEJORA DEL SECTOR 21-A DEL PGOU DE ALCALÁ DE HENARES

SITUACIÓN:	ÁMBITO DEL SECTOR 21-A	
PROMOTOR:	"INVIFAS" INSTITUTO PARA LA VIVIENDA DE LAS FUERZAS ARMADAS	Realizado FECHA: DIC. - 2009
PLANO:	EDIFICACIONES EXISTENTES.	Escala 1/2.000
Modificado:	Jefe de la Unidad de Defensa Patrimonial: Fdo. Luis Pangua Pérez <i>[Signature]</i>	Número de Plano inf.06




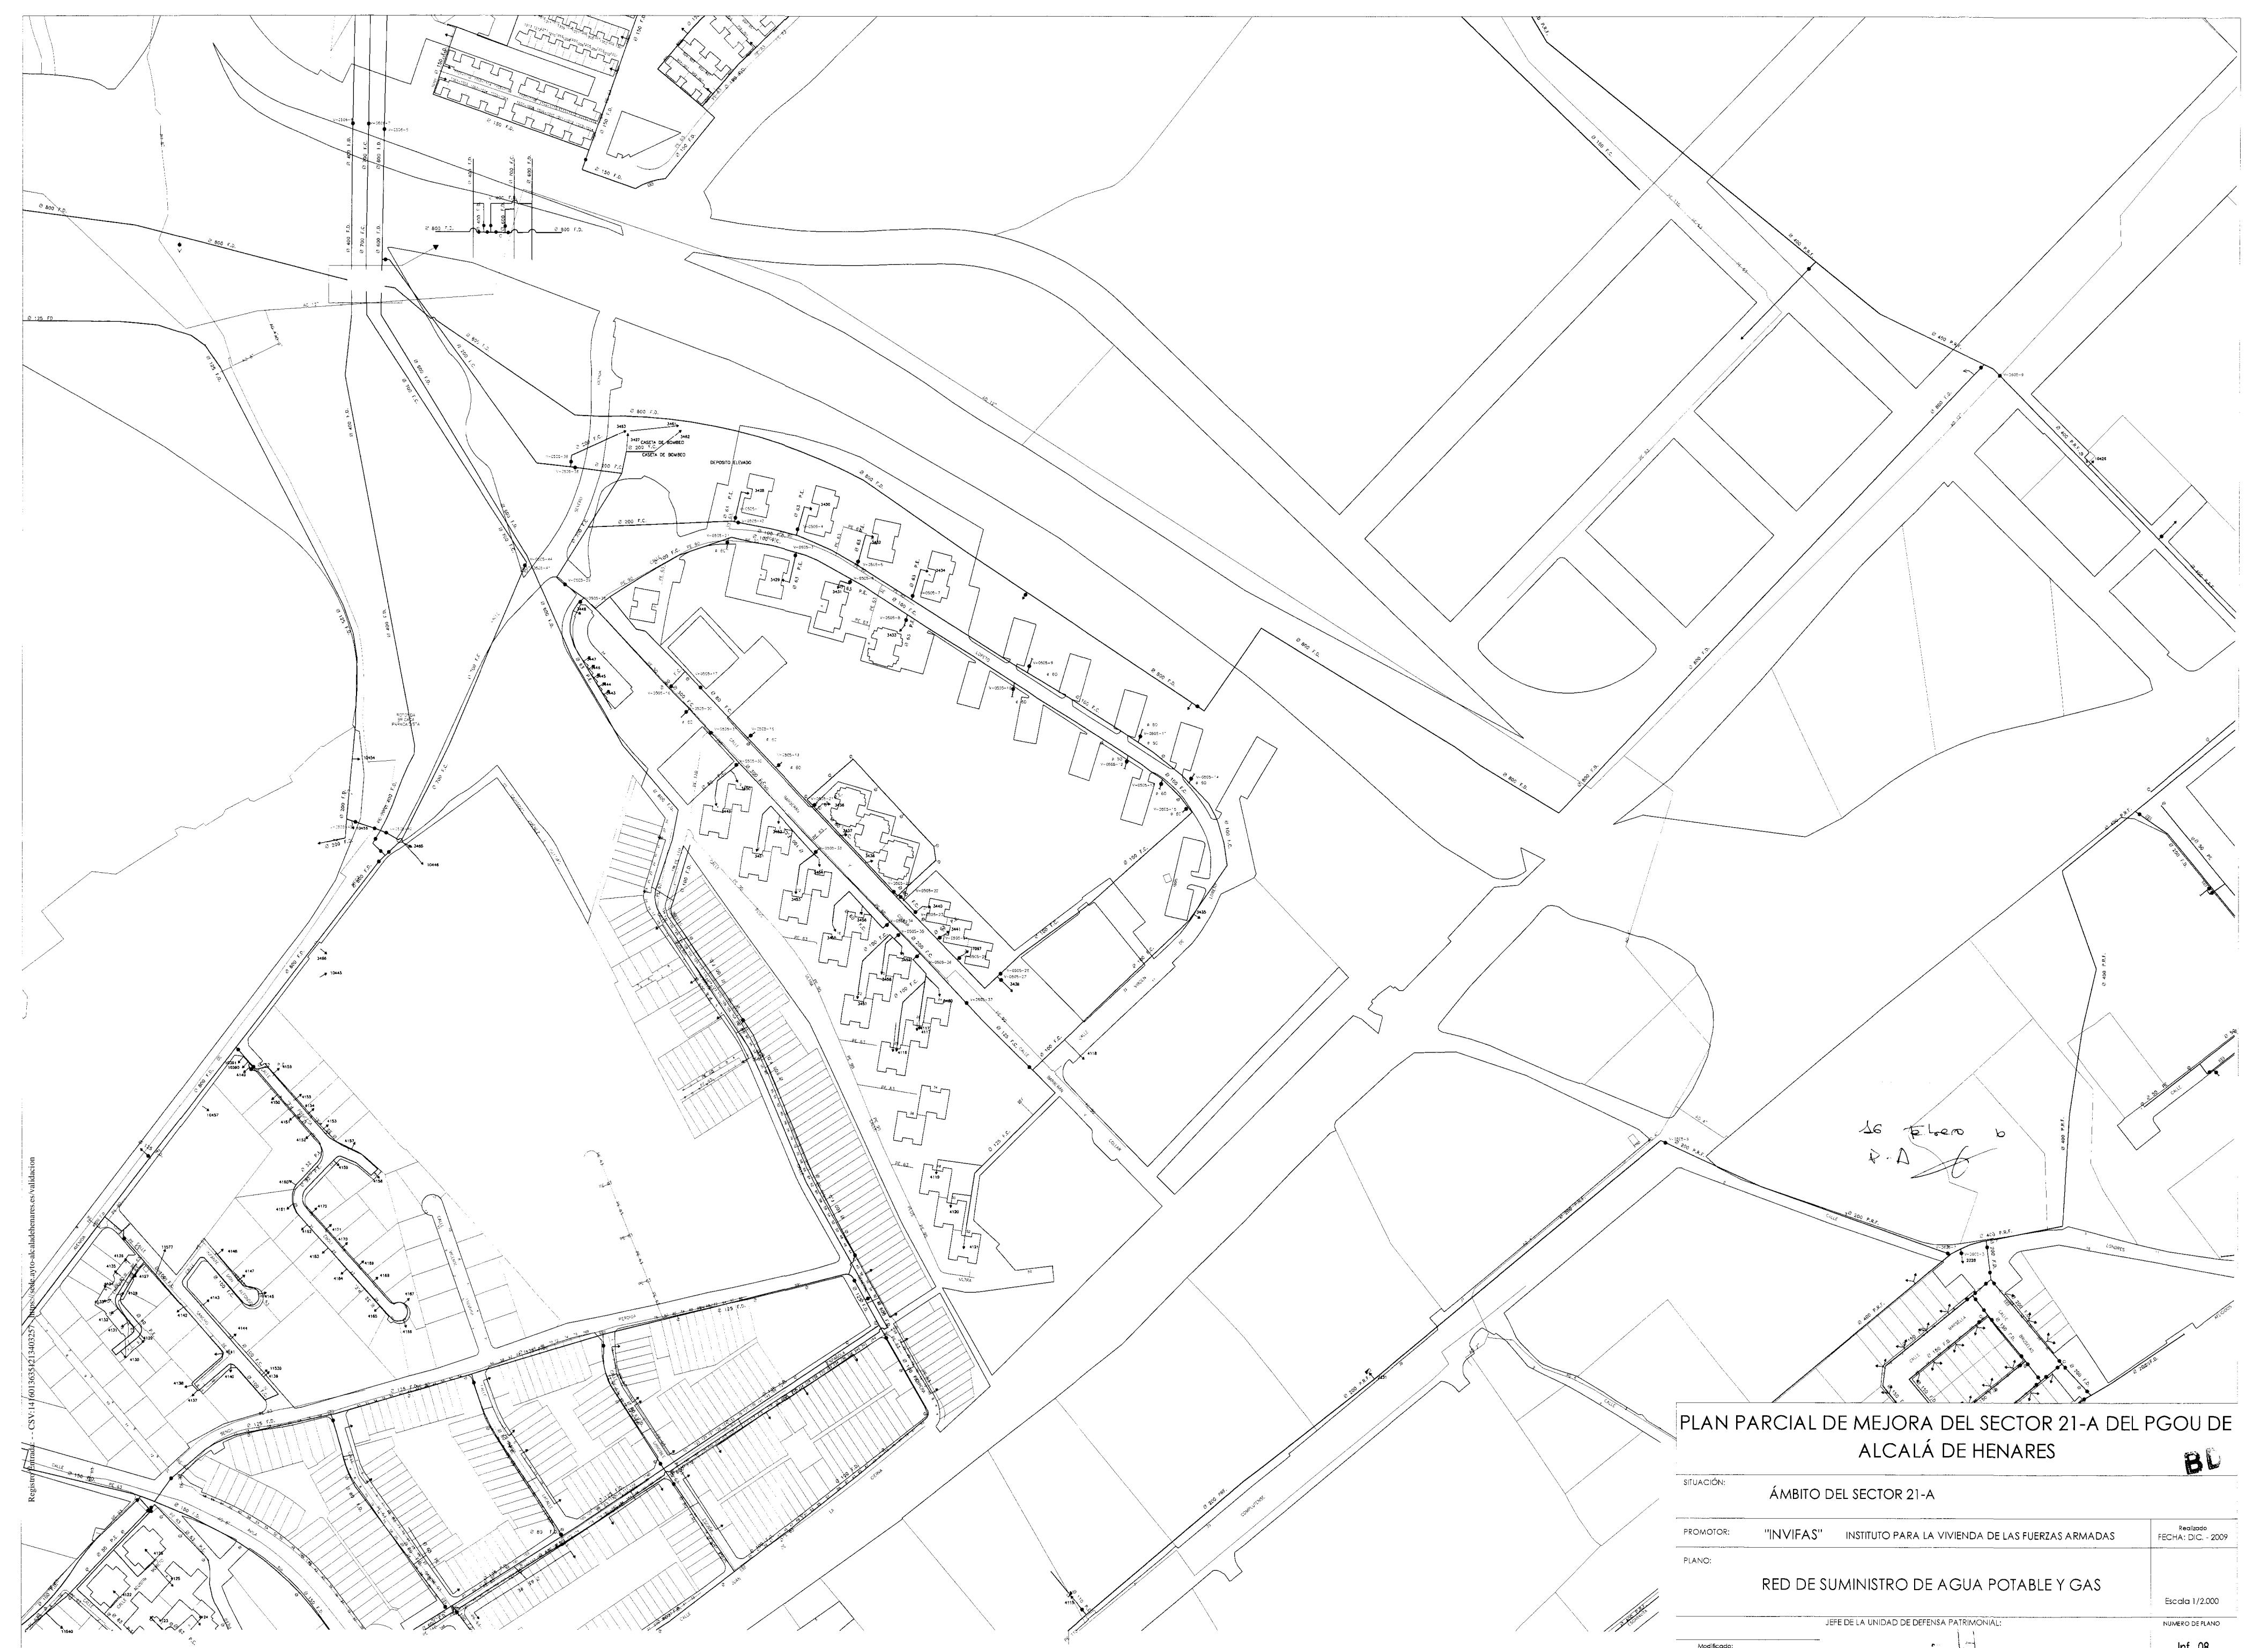

Registro Municipal - CSV: 14160136534213403237 - https://sede.ayto-alcaldenhaires.es/validacion

PLAN PARCIAL DE MEJORA DEL SECTOR 21-A DEL PGOU DE ALCALÁ DE HENARES		
SITUACIÓN:	ÁMBITO DEL SECTOR 21-A	
PROMOTOR:	"INVIFAS" INSTITUTO PARA LA VIVIENDA DE LAS FUERZAS ARMADAS	Realizado FECHA: DIC. - 2009
PLANO:	RED DE SUMINISTRO DE AGUA POTABLE Y GAS	Escala 1/2.000
Modificado:	Fdo. Luis Pangua Pérez	NUMERO DE PLANO Inf. 08



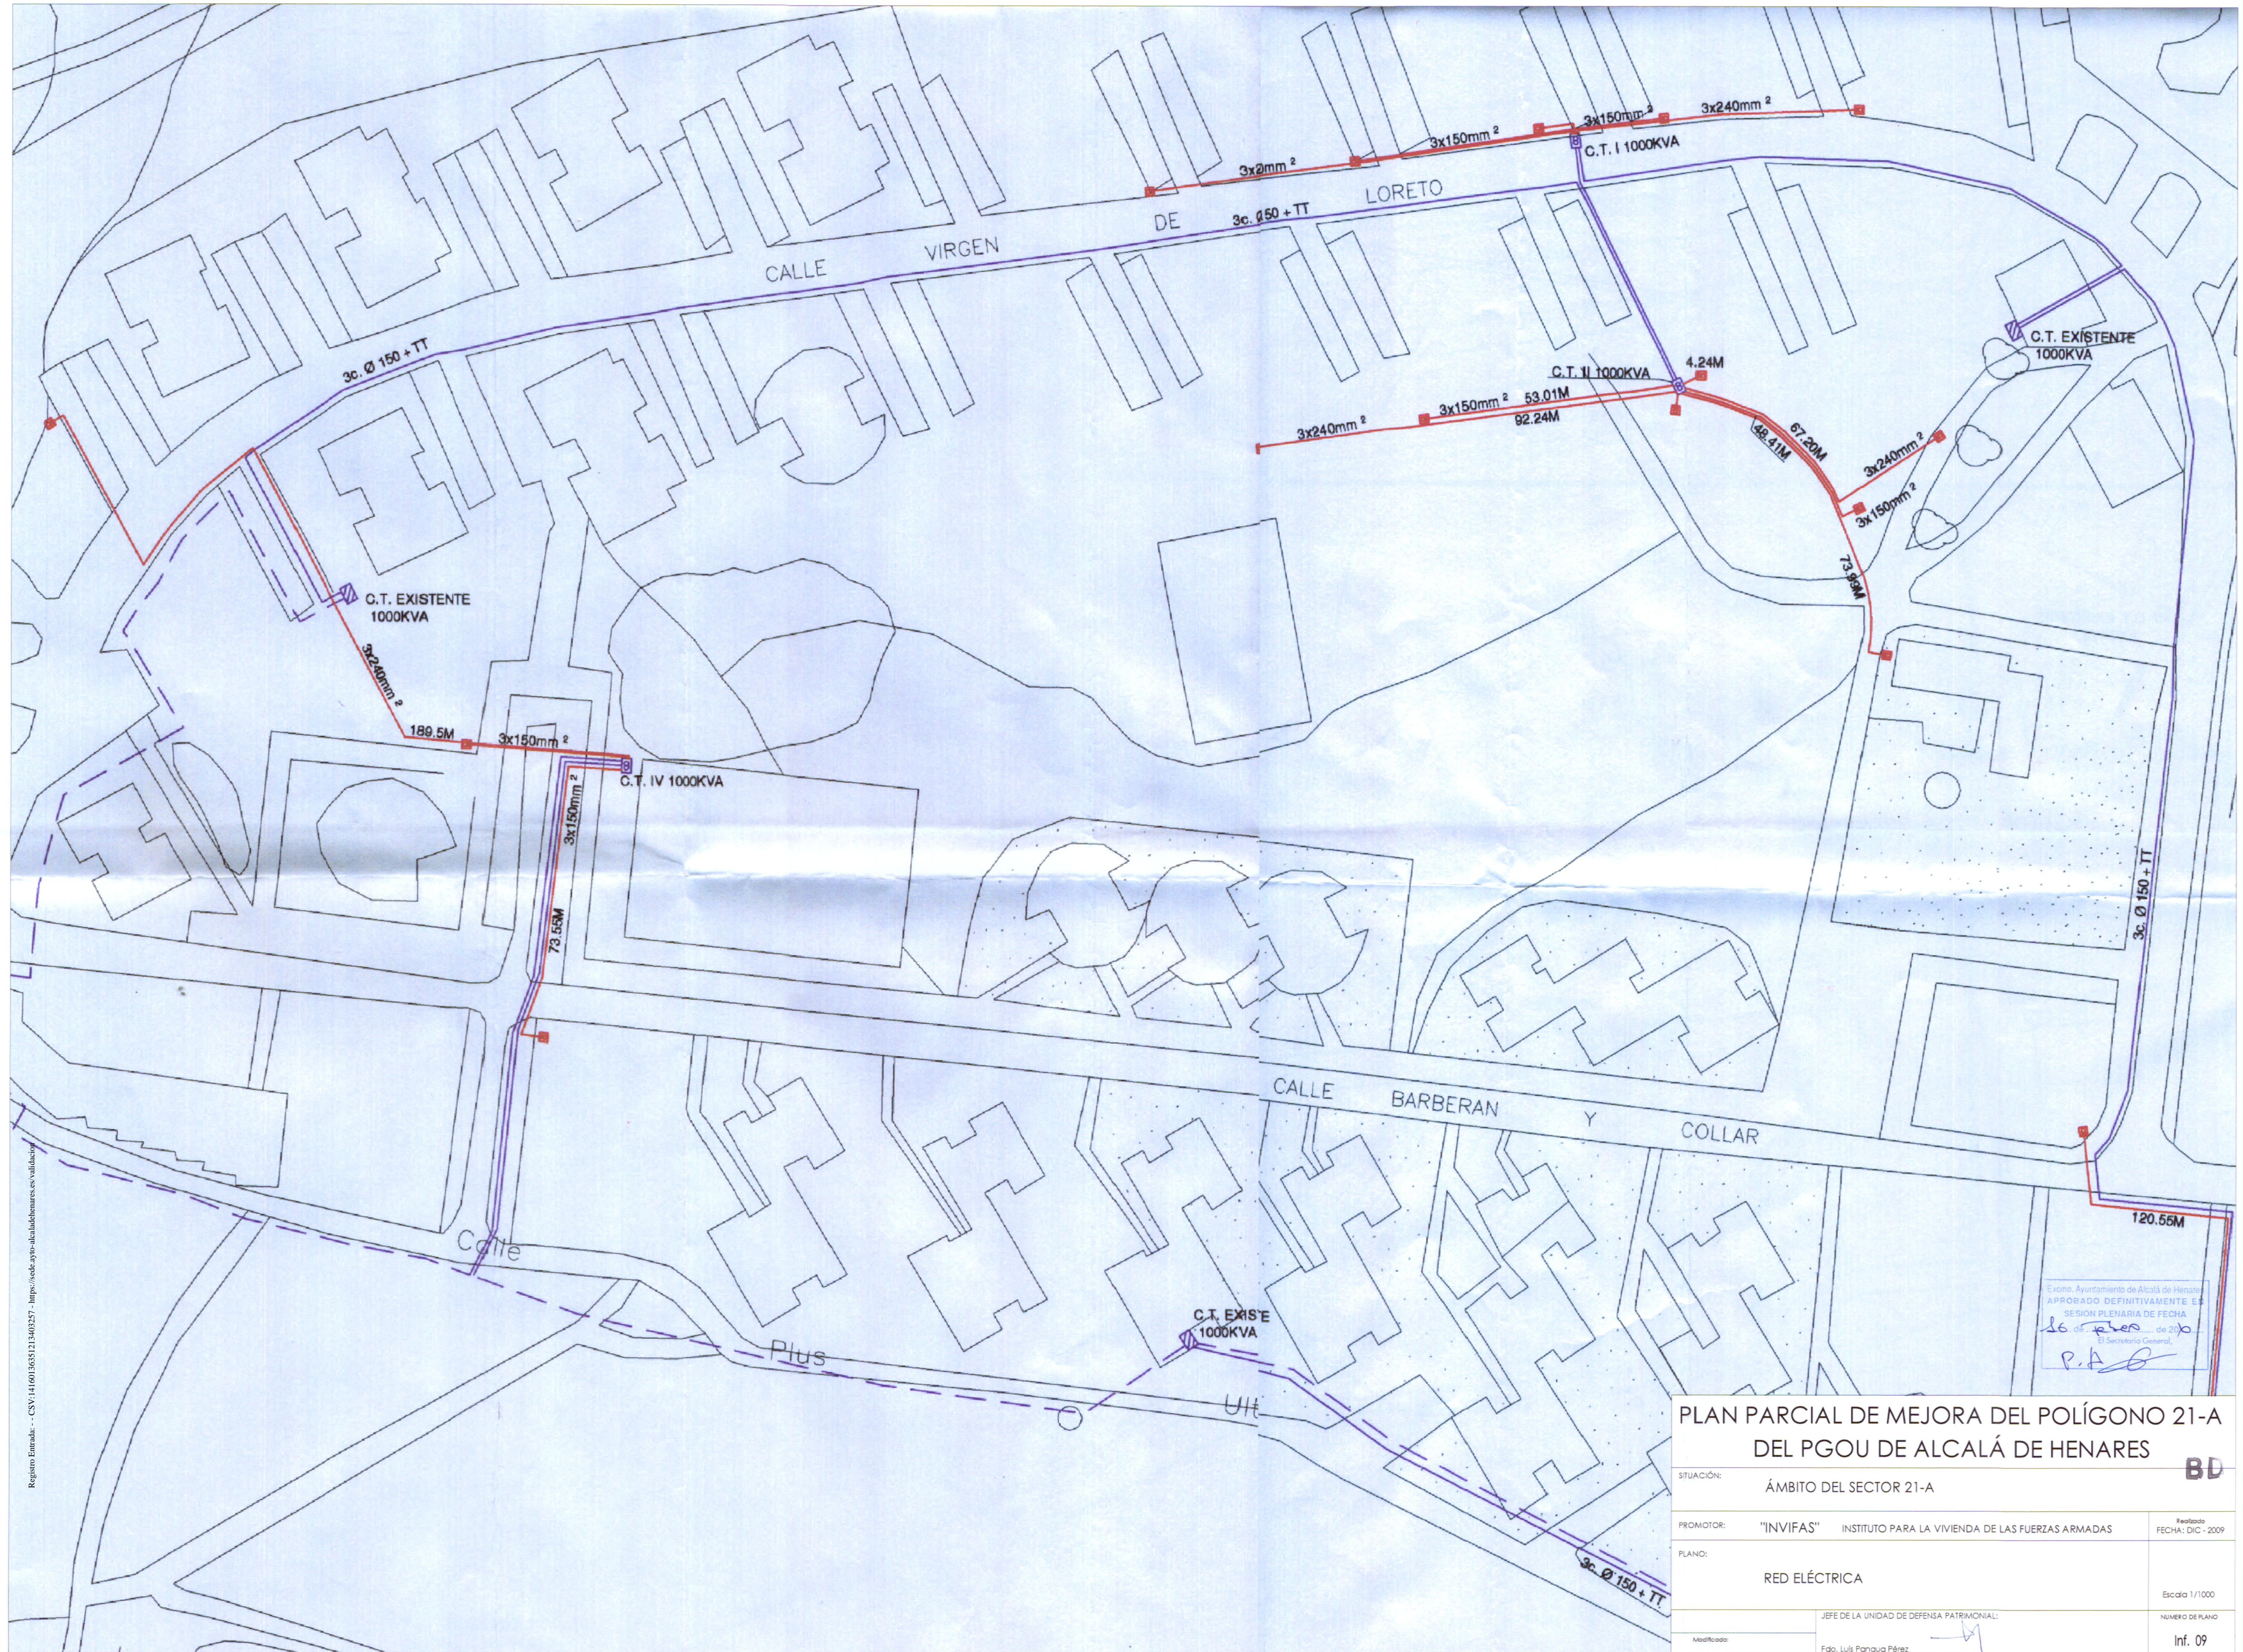

Registro Entrada: - CSV: 141603631213403357 - https://sede.ayto-alcaldehenares.es/validador

Excmo. Ayuntamiento de Alcalá de Henares  
 APROBADO DEFINITIVAMENTE EN  
 SESION PLENARIA DE FECHA  
 16 de febrero de 2020  
 El Secretario General,  
 P.A.

<b>PLAN PARCIAL DE MEJORA DEL POLÍGONO 21-A DEL PGOU DE ALCALÁ DE HENARES</b>		<b>BD</b>
SITUACIÓN:	ÁMBITO DEL SECTOR 21-A	
PROMOTOR:	"INVIFAS" INSTITUTO PARA LA VIVIENDA DE LAS FUERZAS ARMADAS	Realizado FECHA: DIC - 2009
PLANO:	RED ELÉCTRICA	
Modificado:	JEFE DE LA UNIDAD DE DEFENSA PATRIMONIAL: Fdo. Luis Pangua Pérez	NÚMERO DE PLANO Inf. 09

Escala 1/1000