

NOTA: TODOS LOS CHAFLANES 8,48  
 COTAS APROXIMADAS ENTRE PARENTESIS (69)  
 COTAS GEOMETRICAS SIN PARENTESIS 60  
 NUMERACION DE PARCELAS 7.7

**SIMBOLOGIA**  
 - RED DE MEDIA TENSION (Subteranea)  
 - RED DE ENLACE (Subteranea)  
 - RED DE ENLACE (Aerea)  
 ☐ CENTRO DE TRANSFORMACION  
 ☒ POSTE




VISTADO  
 21 MAR. 1991  
 ARQUITECTOS OFICIALES DE MADRID

Excmo. Ayuntamiento de Alcala de Henares  
 Ejemplar Refundido que se corresponde con el Aprobado Definitivamente en sesion plenaria de fecha 28-12-90 conintroducción de las modificaciones requeridas en dicho acuerdo plenario.  
 EL SECRETARIO GENERAL.  
 Conforme,  
 EL ARQUITECTO MUNICIPAL.

BERNARDO YNZENGA ACHA  
 INFORMACION  AVANCE  A. INICIAL  A. DEFINITIVA   
 ESCALA ORIGINAL 1/2000 ESCALA GRAFICA 0 20 40 100m  
 ARQUITECTO PROPIEDAD  
 MODIFICACION PLAN PARCIAL AZQUE II ALCALA DE HENARES MADRID  
 P14

REVISADO MAR/90  
 REVISADO EN/90  
 PLAN DE AUTOPROTECCIÓN DE  
 ALCALA DE HENARES S.A.



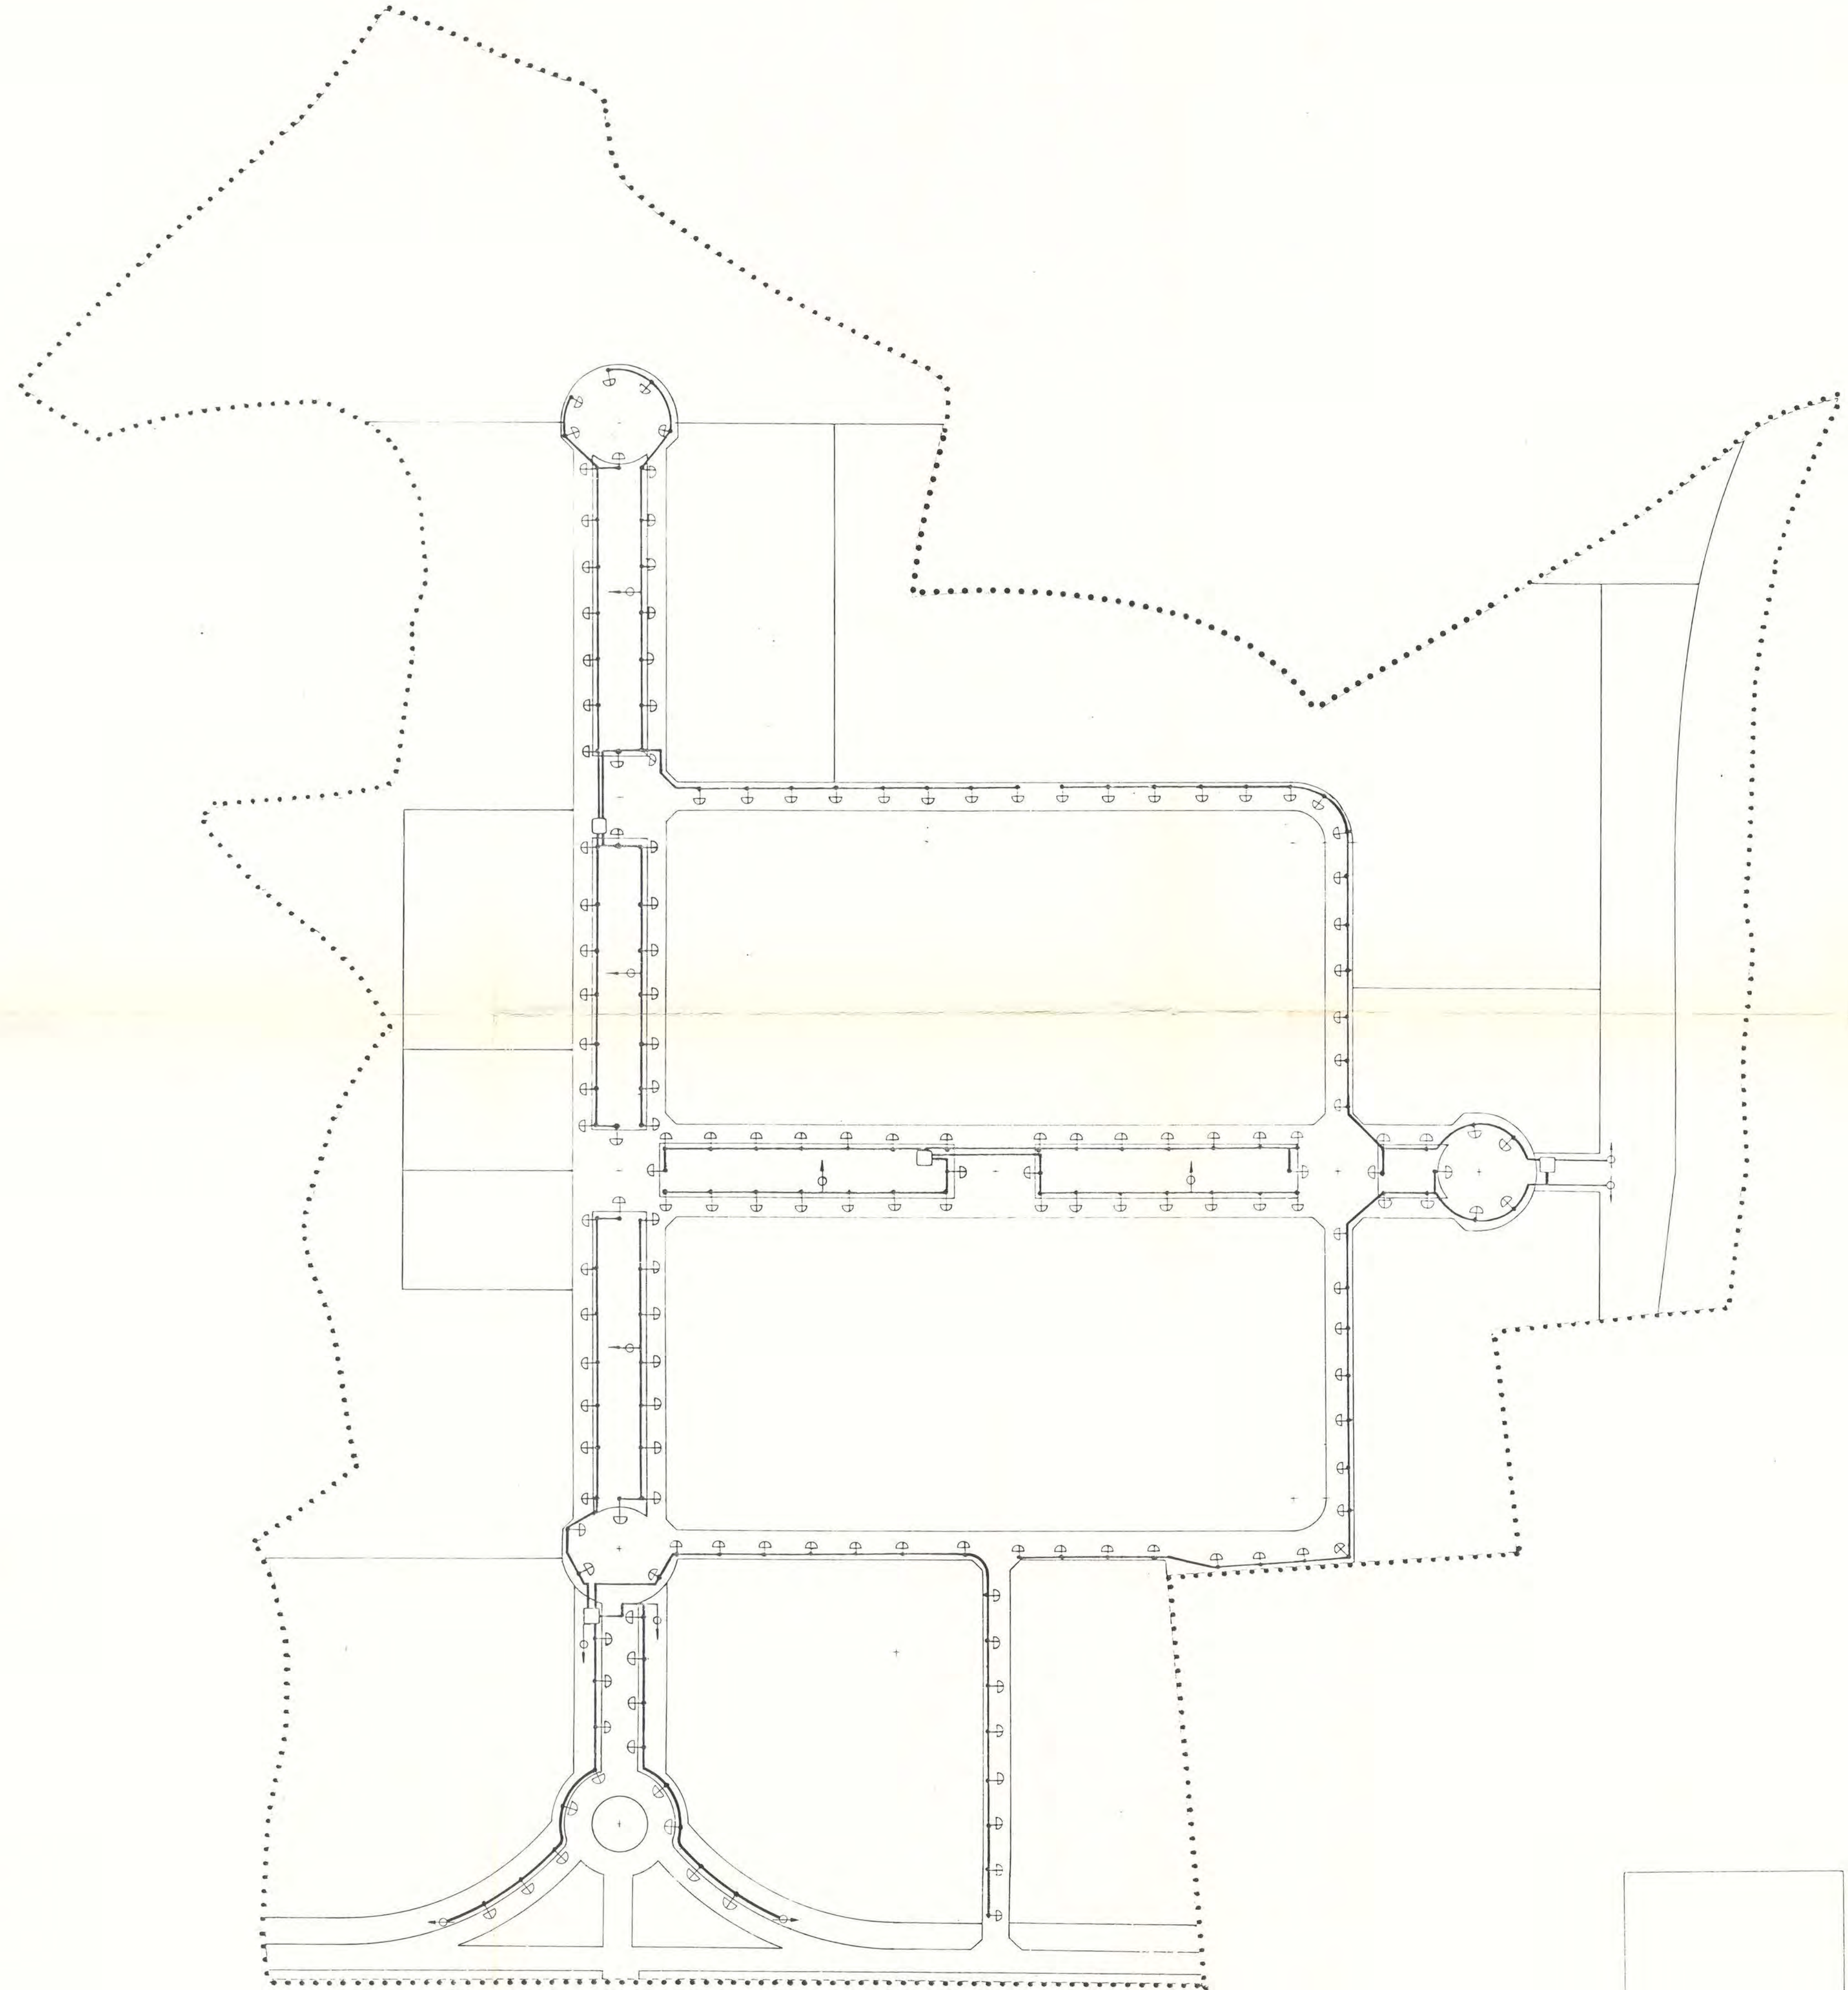

**SIMBOLOGIA**

- CENTRO DE MANDO
- TOMA PARA ALUMBRADO ZONAS AJARDINADAS
- ⊕ LUMINARIA



**VISADO**  
21 MAR. 1991  
COLEGIO OFICIAL DE ARQUITECTOS DE MADRID

Excmo. Ayuntamiento de Alcalá de Henares  
Ejemplar Refundido que se corresponde con el Aprobado Definitivamente en sesión plenaria de fecha 28-12-79 conintroducción de las modificaciones requeridas en dicho acuerdo plenario.  
EL SECRETARIO GENERAL.  
Conforme,  
EL ARQUITECTO MUNICIPAL.

REVISADO MAR/90  
REVISADO EN/90

**BERNARDO YNZENGA ACHA**

**ALUMBRADO PUBLICO**

INFORMACION  AVANCE  A. INICIAL  A. DEFINITIVA

ESCALA ORIGINAL 1/2000 ESCALA GRAFICA 0 20 40 100m


ARQUITECTO *[Signature]* PROPIEDAD *[Signature]*

MODIFICACION PLAN PARCIAL AZQUE II ALCALA DE HENARES MADRID

**P15**

PLANQUE ESPECIAL DE ALCALA DE HENARES S.A. NOV. 1989



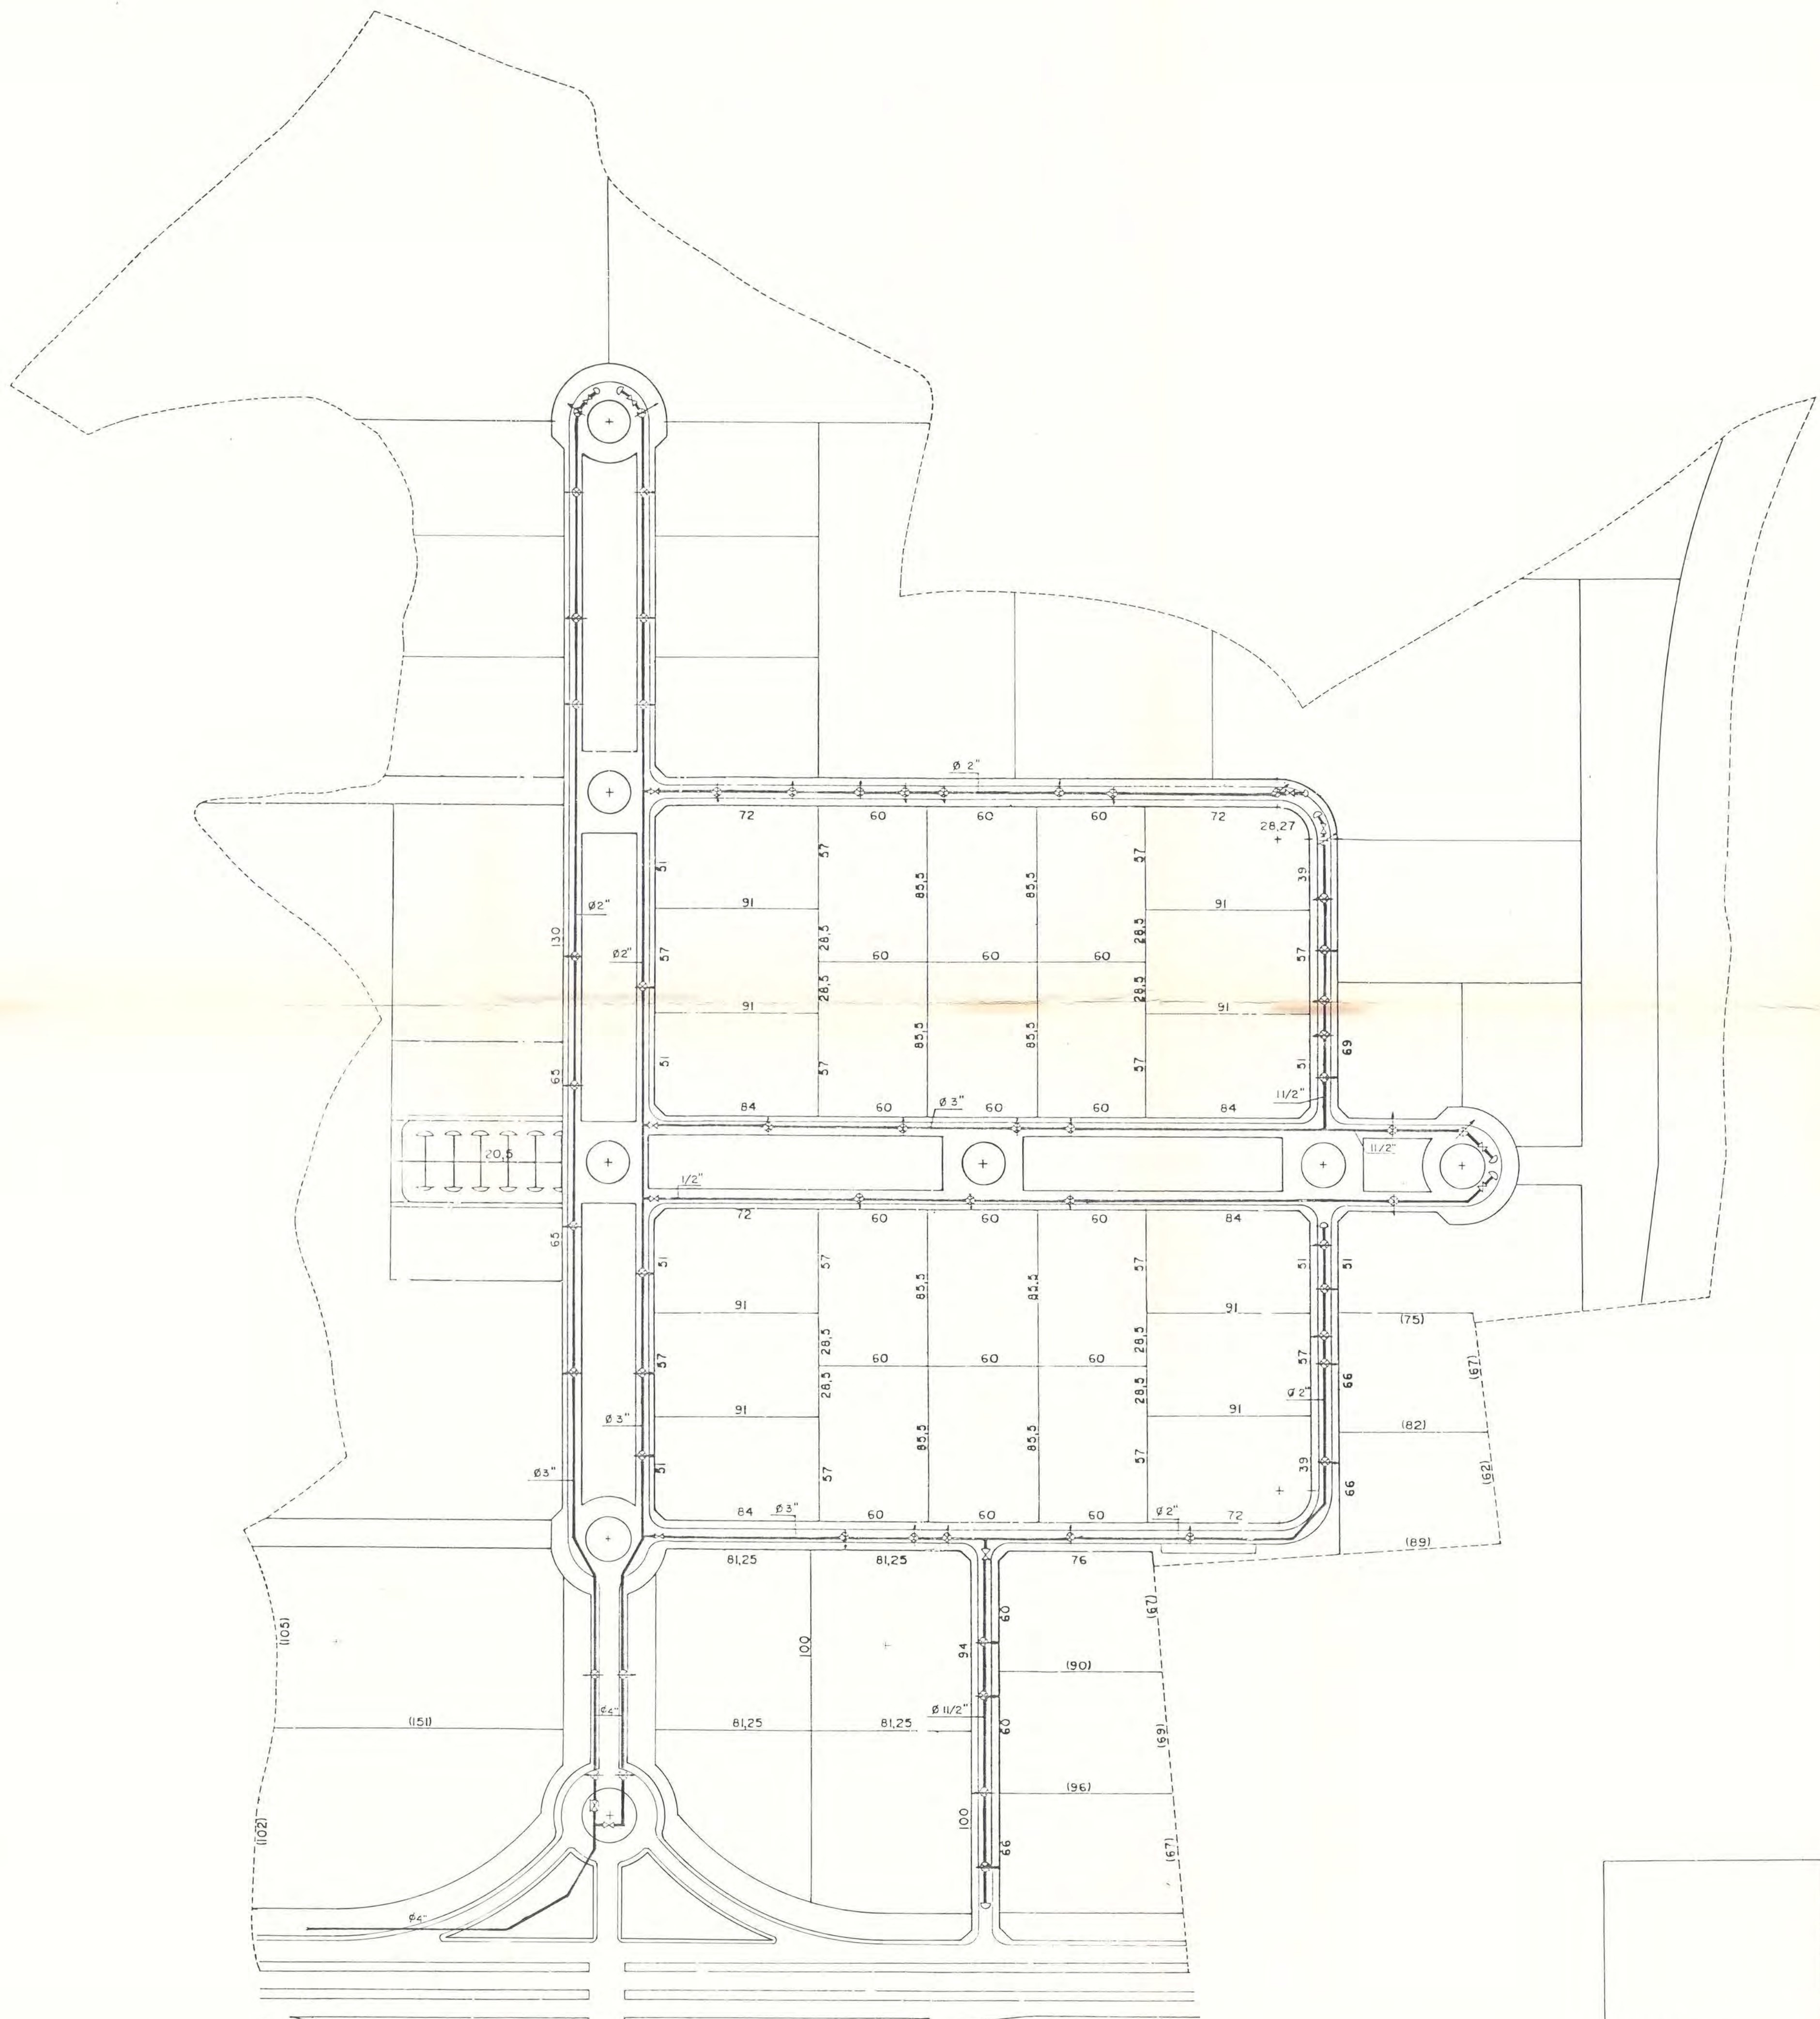

**SIMBOLOGIA**

- TUBERIA DE GAS NATURAL MPB (Poliétileno)
- ACOMETIDA
- VALVULA
- CAP



**VISADO**  
21 MAR. 1991  
COLEGIO OFICIAL DE  
ARQUITECTOS DE MADRID

Excmo. Ayuntamiento de Alcalá de Henares  
Ejemplar Refundido que se corresponde con  
el Aprobado Definitivamente en sesión  
plenaria de fecha 28-12-90, con  
introducción de las modificaciones requeridas en  
dicho acuerdo plenario.  
**EL SECRETARIO GENERAL,**  
*[Signature]*  
Conforme,  
**EL ARQUITECTO MUNICIPAL,**  
*[Signature]*

**BERNARDO  
YNZENGA ACHA**

**CANALIZACION DE GAS NATURAL**

INFORMACION  AVANCE  A INICIAL  A DEFINITIVA

ESCALA ORIGINAL 1/2000 ESCALA GRAFICA 0 20 40 100m

ARQUITECTO *[Signature]* PROPIEDAD *[Signature]*


MODIFICACION PLAN PARCIAL AZÓQUE II ALCALA DE HENARES MADRID

**P16**

NOV/1989

REVISADO EN 1990  
PARQUE EMPRESARIAL DE  
ALCALÁ DE HENARES S.A.



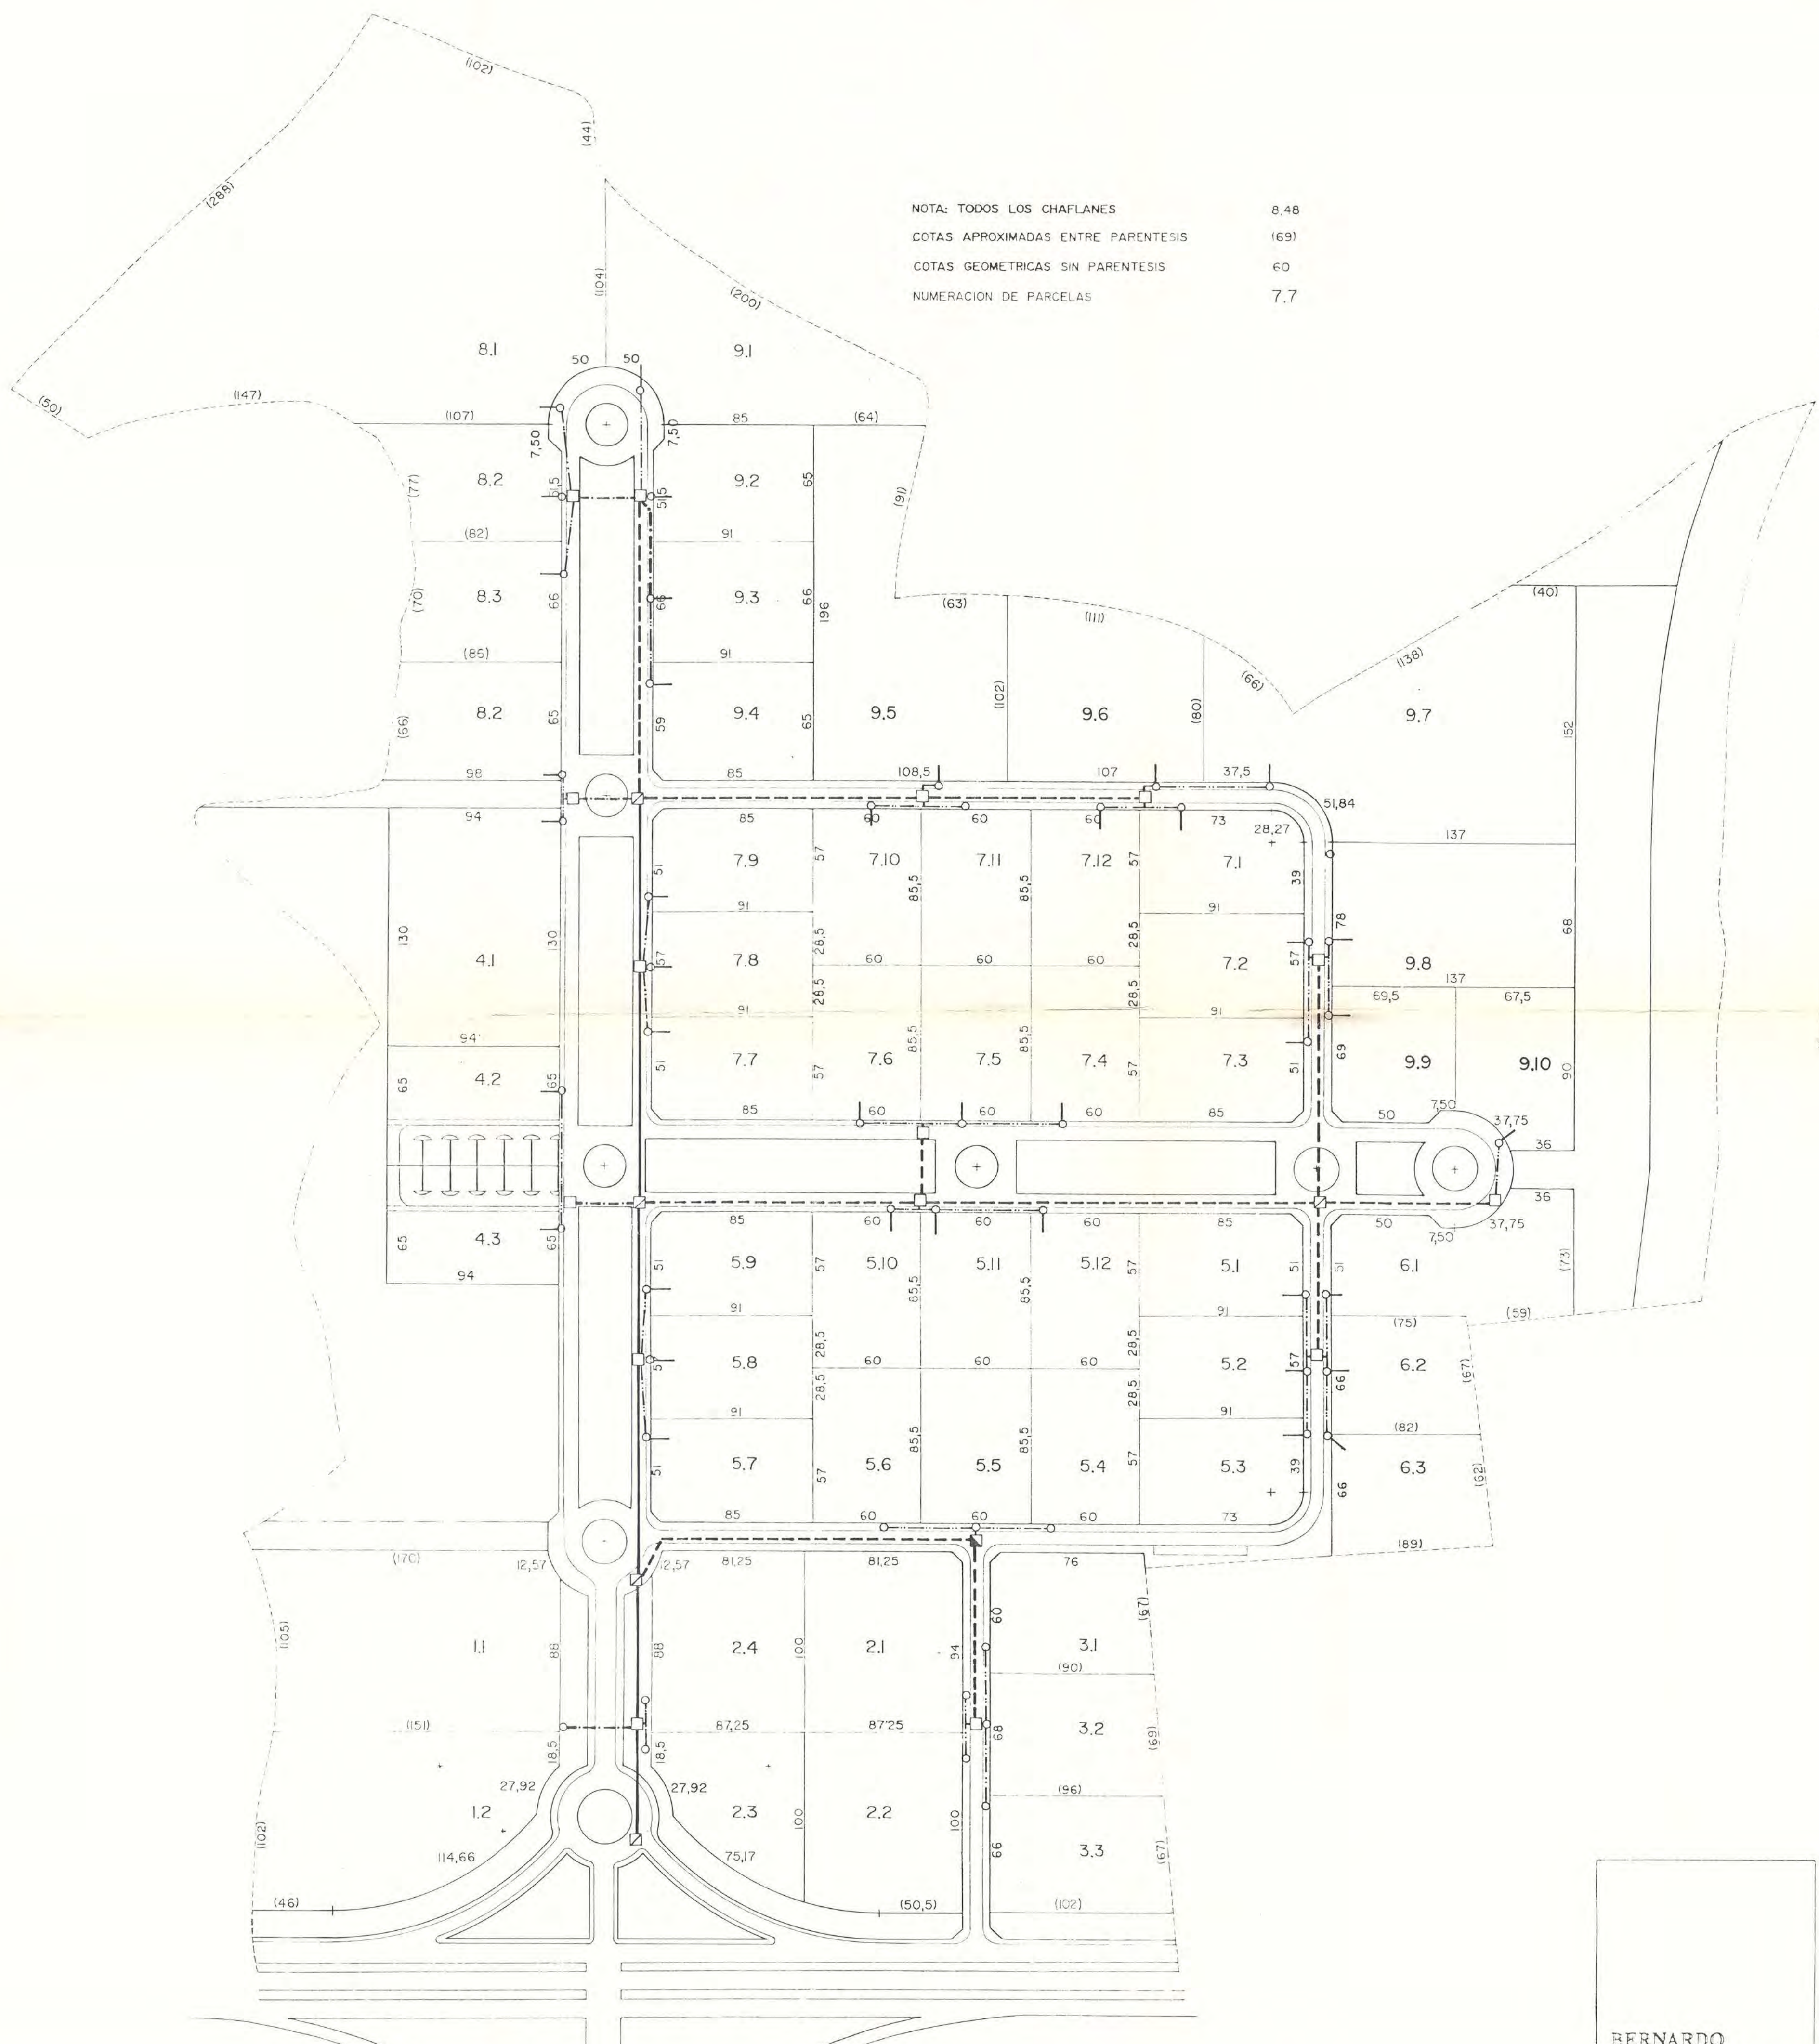

NOTA: TODOS LOS CHAFLANES 8,48  
 COTAS APROXIMADAS ENTRE PARENTESIS (69)  
 COTAS GEOMETRICAS SIN PARENTESIS 60  
 NUMERACION DE PARCELAS 7.7

**SIMBLOGIA**

- CANALIZACION 4c. Ø 110.
- - - " 2c. Ø 110.
- · - · - " 2c. Ø 63.
- · - · - " 1c. Ø 63.
- ARQUETA H CON ARMARIO I-600.
- ⊠ " D.
- ARQUETA D CON ARMARIO I-600.
- " M.



Excmo. Ayuntamiento de Alcala de Henares  
 Ejemplar Refundido que se corresponde con el Aprobado Definitivamente en sesión plenaria de fecha 23-12-90, con introducción de las modificaciones propuestas en dicho acuerdo plenario.  
 EL SECRETARIO GENERAL.  
 Conforme,  
 EL ARQUITECTO MUNICIPAL.

BERNARDO YNZENGA ACHA

INFORMACION  AVANCE  A. INICIAL  A. DEFINITIVA

ESCALA ORIGINAL 1/2000 ESCALA GRAFICA 0 20 40 100 m

ARQUITECTO *[Signature]* PROPIEDAD *[Signature]*

MODIFICACION PLAN PARCIAL AZQUE II ALCALA DE HENARES MADRID


PARQUE EMPRESARIAL DE ALCALA DE HENARES S.A. NOV/1989

REVISADO MAR 90 REVISADO EN 90


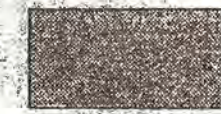






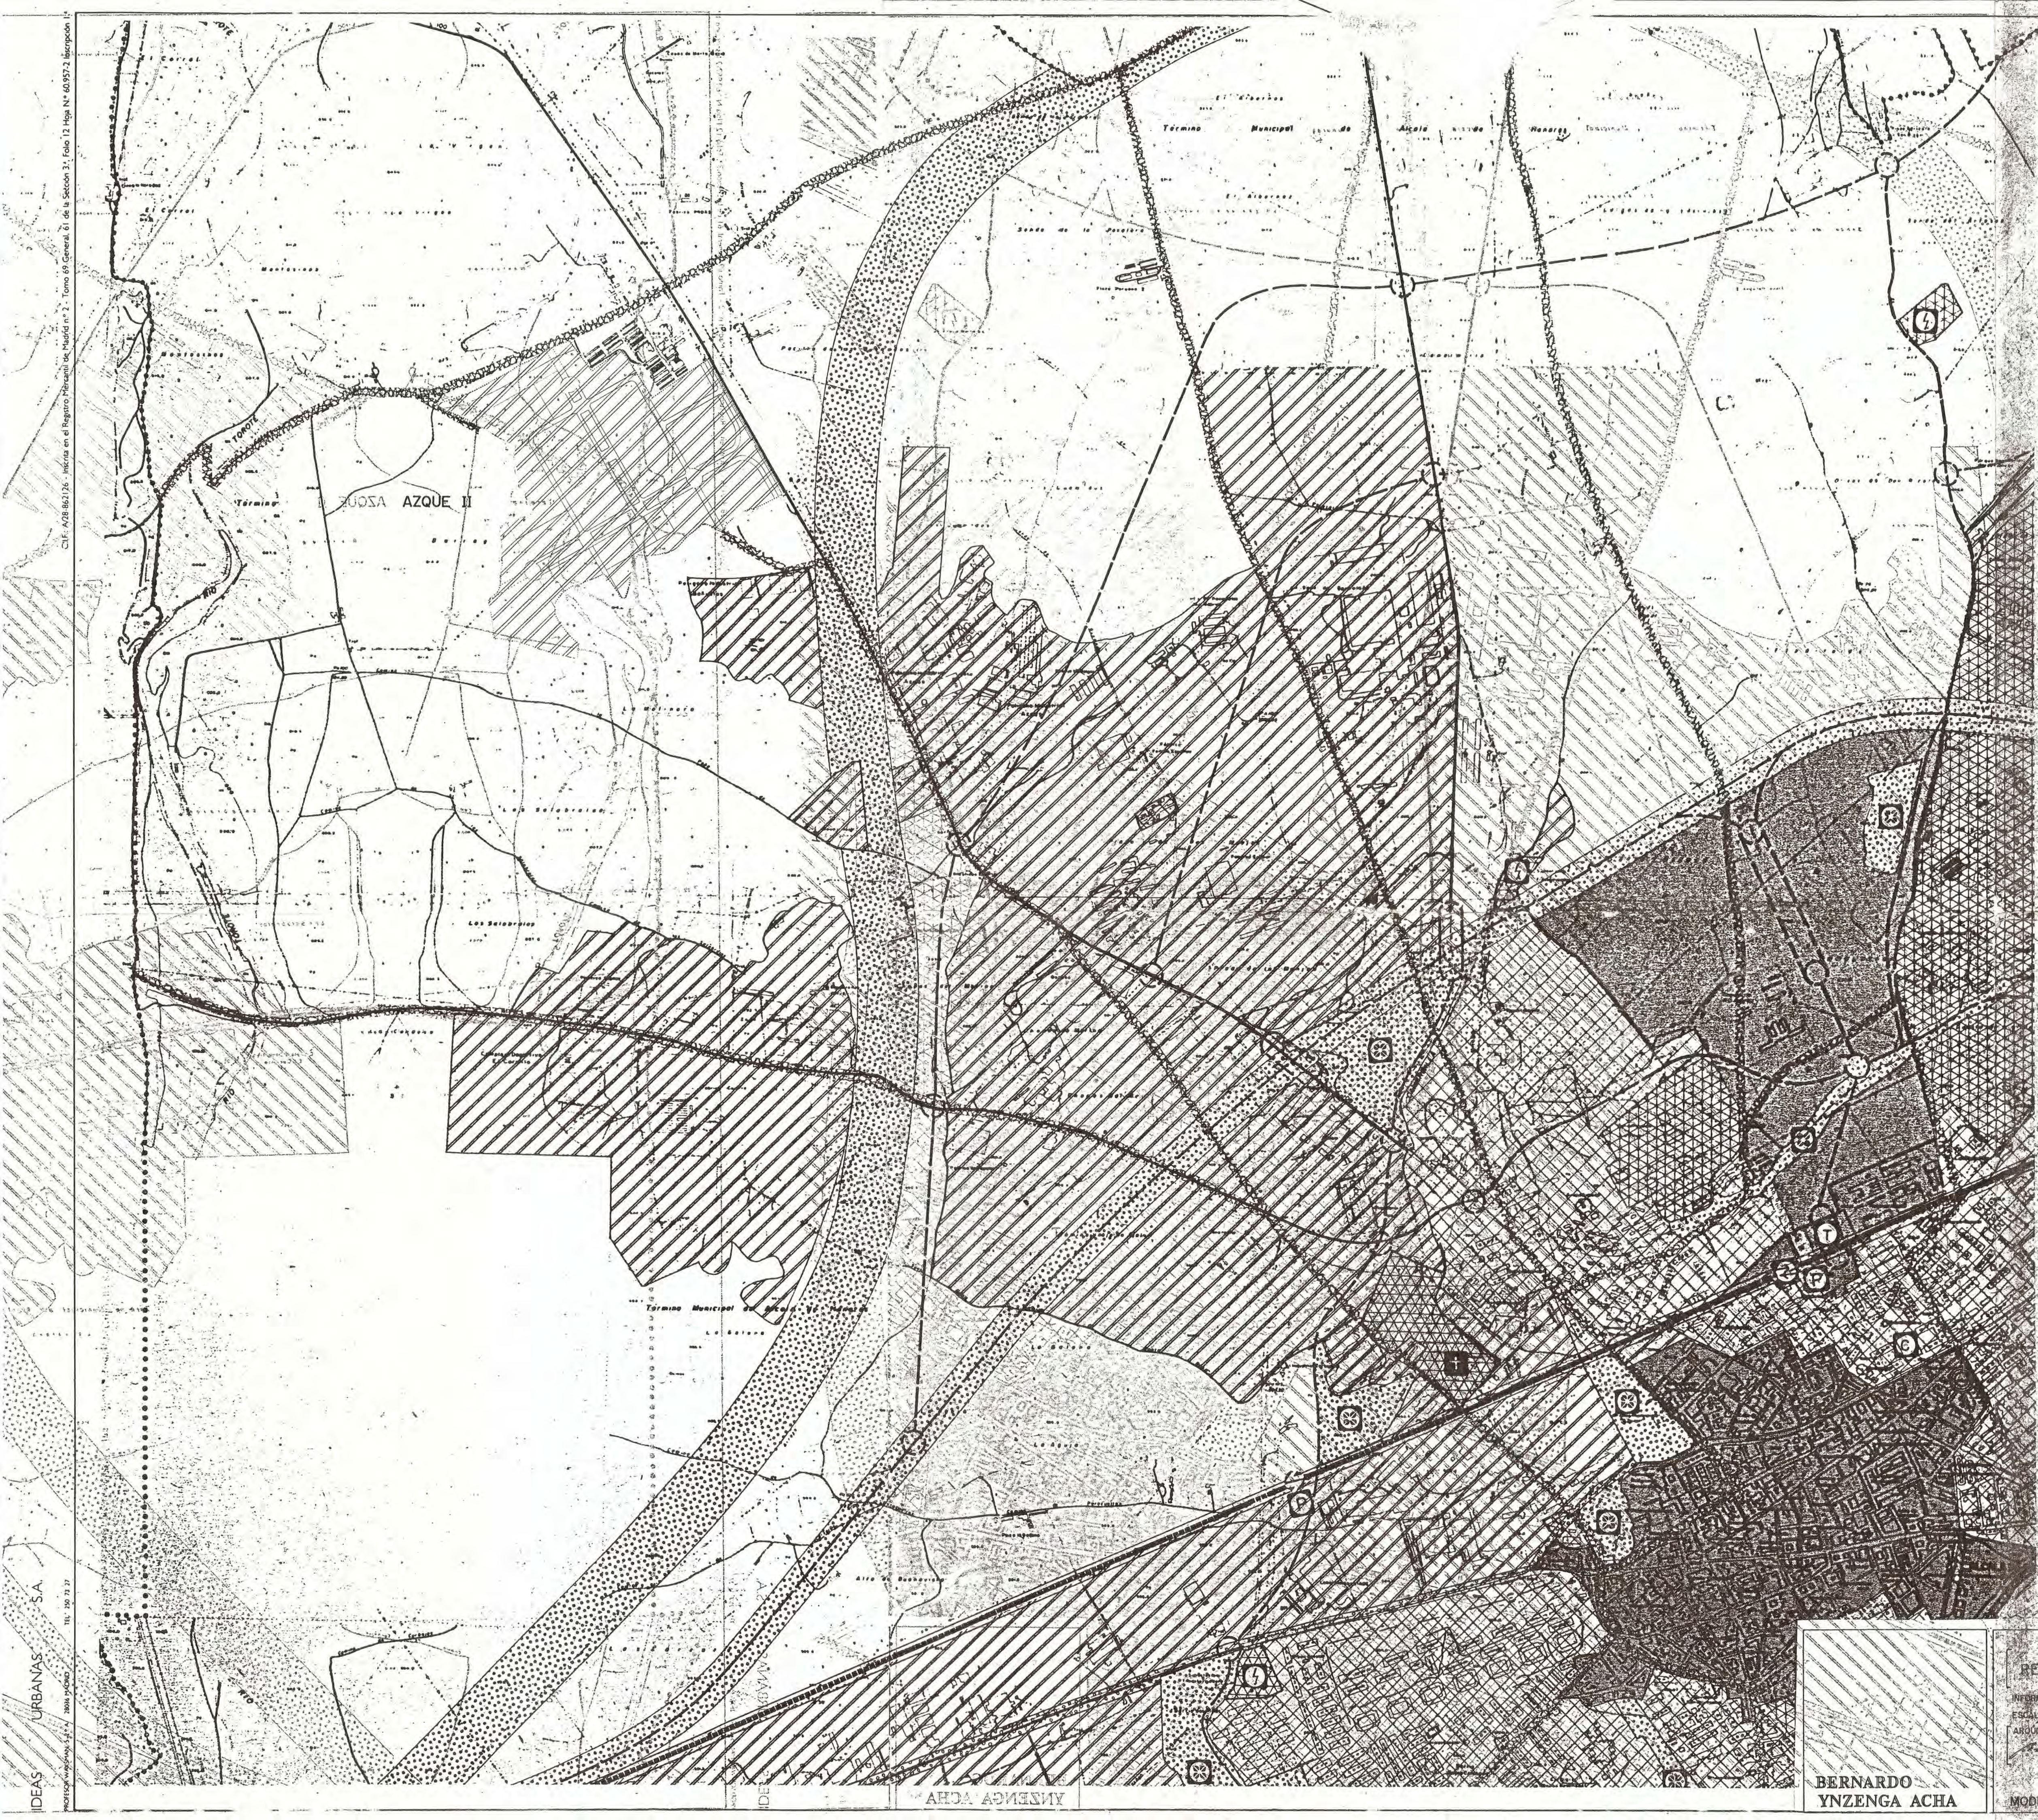














P17

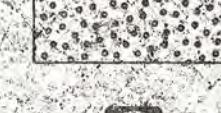

C.I.F. A78.827.24 - Inscrito en el Registro Mercantil de Madrid n.º 2, Tomo 69, Sección 1.ª, Folio 12, Hoja N.º 40.957.2, Sarguola 1.ª



**SIMBOLOGIA DE USOS GLOBALES**

- RESIDENCIAL 
- MIXTO 
- INDUSTRIAL 
- ESPECIAL
  - EQUIPO 
  - INSTITUCIONAL 
  - COMERCIAL 
  - CEMENTERIO 
  - TERCIARIO 
- SERVICIOS
  - DEPOSITO DE AGUA 
  - DEPURADORA 
  - DEPOSITO DE GAS 
  - SUBESTACION ELECTRICA 
  - ESTACION DE F.F.C.C. 
  - PARADA DE F.F.C.C. 
- LIBRE
  - ZONA VERDE 
  - DEPORTIVO 
  - RESERVA ARTERIAL 
  - ESTACIONAMIENTO DE VEHICULOS 
- RED GENERAL VIARIA
  - EXISTENTE 
  - EN PROYECTO 
- VIAS PECUARIAS 
- FERROCARRIL 
- TERMINO MUNICIPAL 



MISABO  
2 MAR 1991  
GOBIERNO LOCAL DE MADRID  
INSTRUMENTOS DE PLANEAMIENTO URBANO

BERNARDO YNZENGA ACHA

RELACION CON ESTRUCTURA GENERAL N.º 5

INFORMACION D AVANCE D A INICIAL D A DEFINITIVA D  
 ESCALA ORIGINAL 1:10,000 ESCALA GRAFICA 1:100 POR 800m  
 ARQUITECTO PROPIEDAD

MODIFICACION PLAN PARCIAL AZQUE II ALCALIA DE HENARES MADRID

P18

REVISADO: EK/90

IDEAS URBANAS S.A.  
I.E. 29. 71. 37

AREA AGENCIA