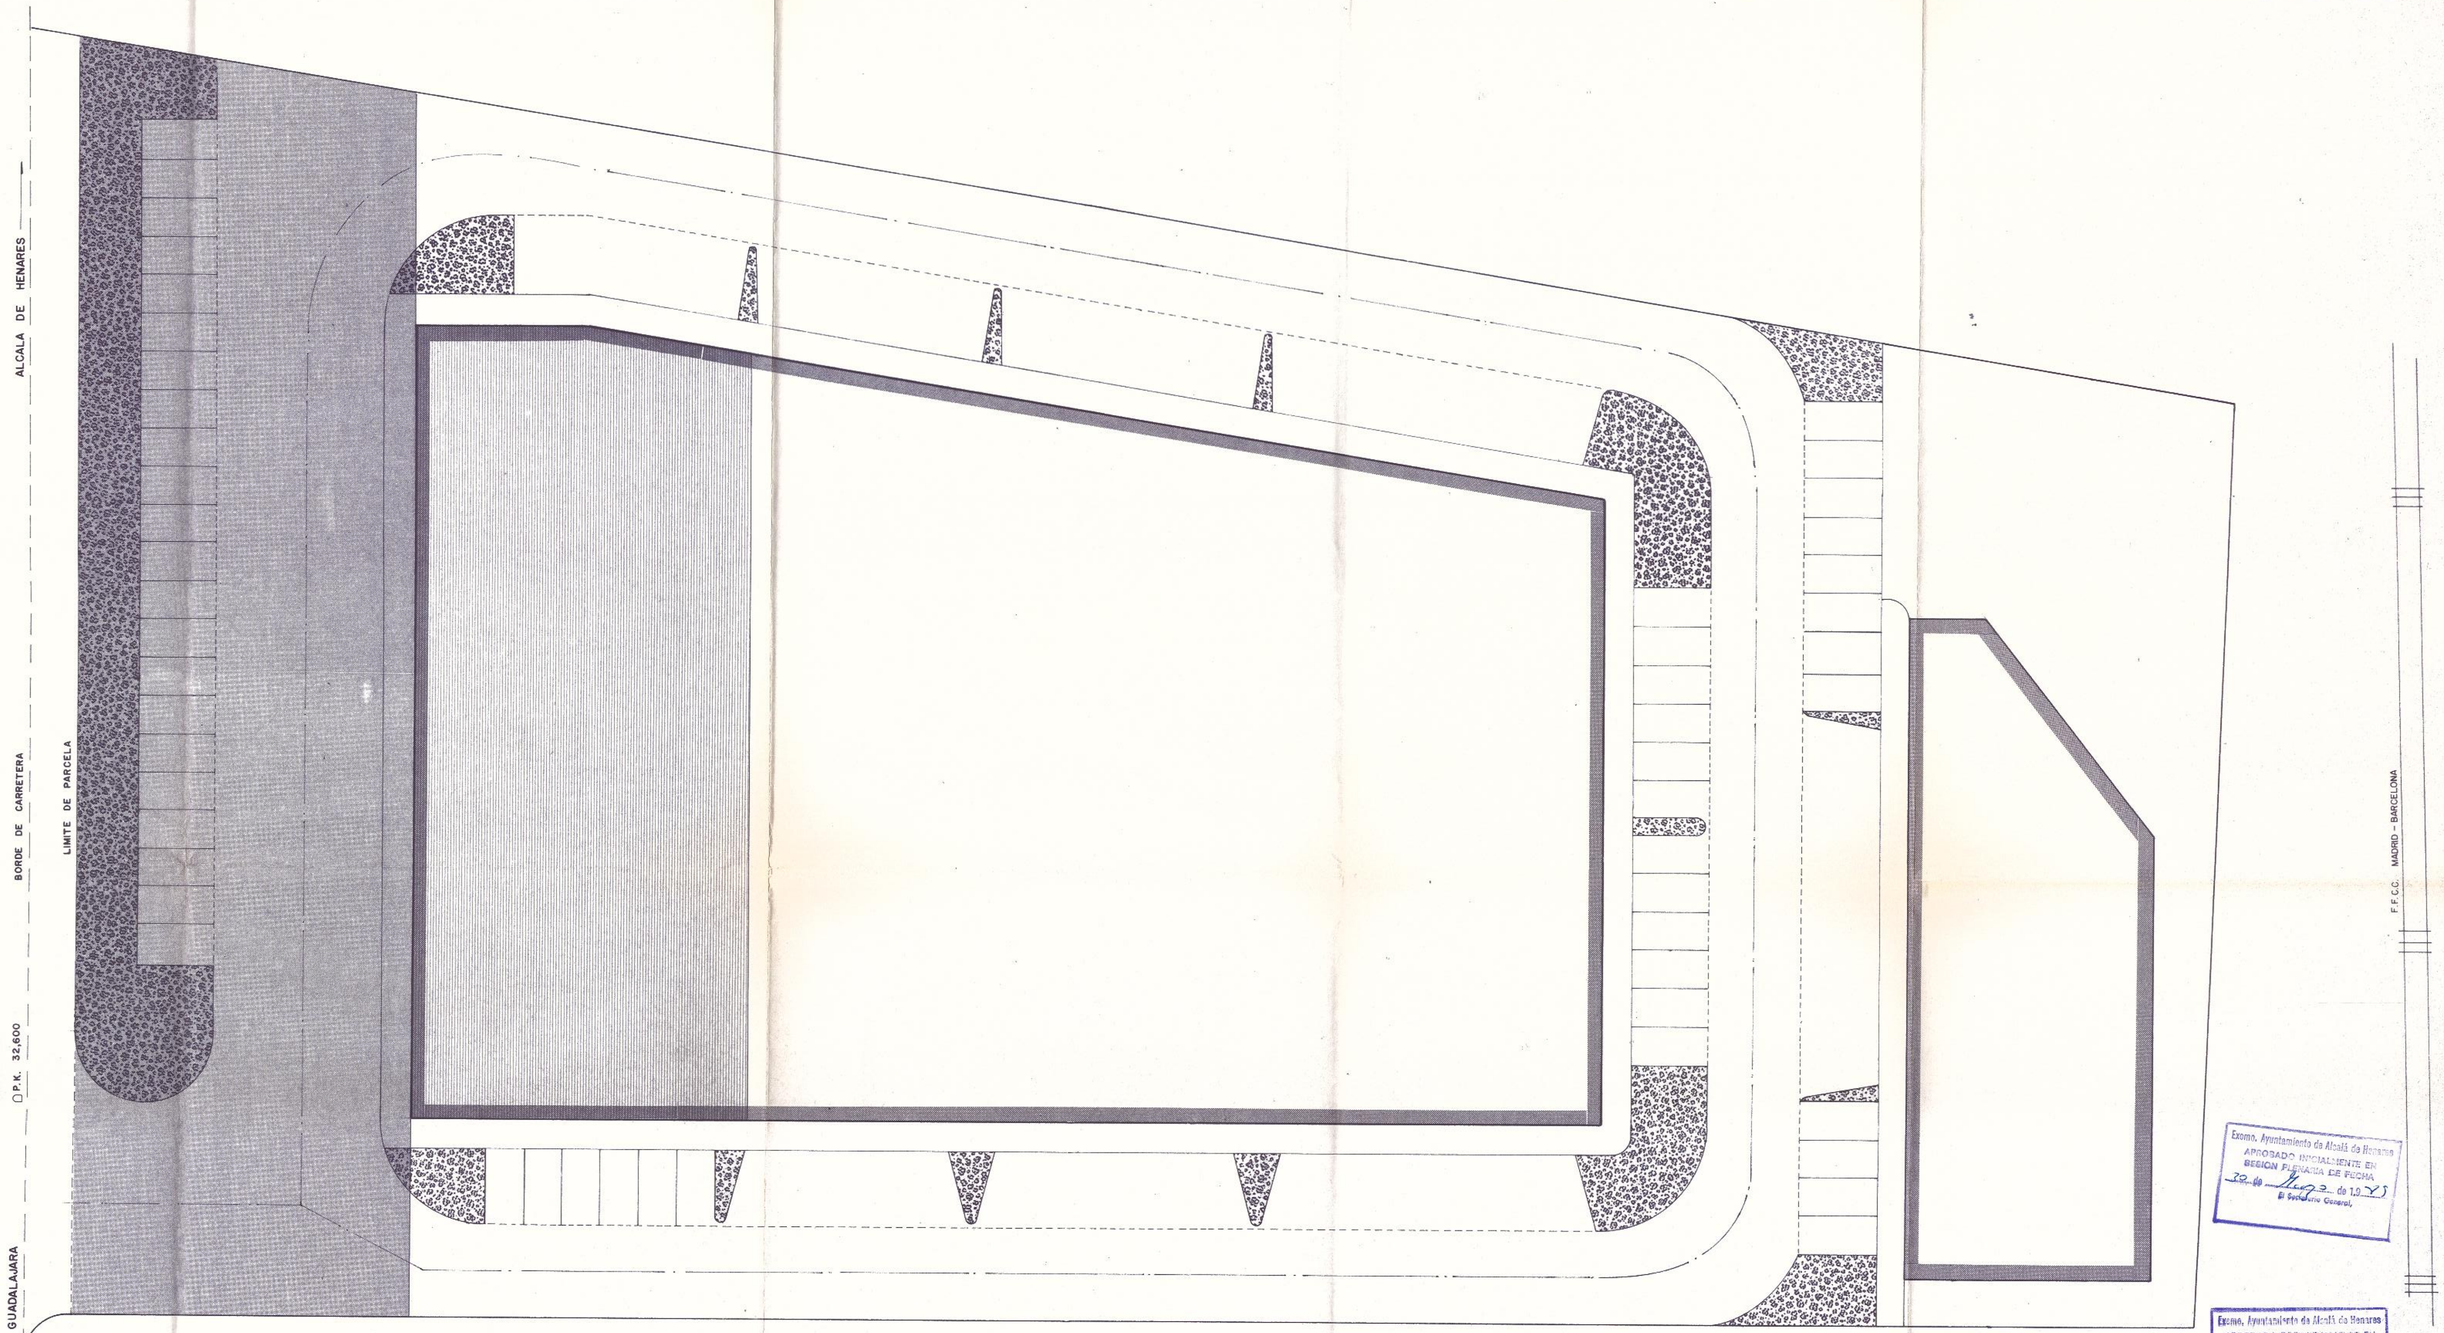

ORDENANZA CORRESPONDIENTE A ZONA 8º GRADO 3º SUPERFICIE = 1800,80 m²

ZONA DE POSIBLE USO NO INDUSTRIAL (≤ 20% DE LA EDIFICABILIDAD)
ORDENANZA CORRESPONDIENTE A ZONA 6ª GRADO 1º

OCUPACION MAXIMA EN PLANTA (50%) = 4099,60 m²
VOLUMEN EDIFICABLE (3,2 m³/m²) = 26237,44 m³

ORDENANZA CORRESPONDIENTE A ZONA 6º GRADO 1º SUPERFICIE = 8199,20 m²

LIMITE AREAS MOVIMIENTO DE LA EDIFICACION

Excmo. Ayuntamiento de Alcalá de Henares
APROBADO INICIALMENTE EN SESION PLENARIA DE FECHA
30 de Mayo de 19 89
El Secretario General,

Excmo. Ayuntamiento de Alcalá de Henares
APROBADO DEFINITIVAMENTE EN SESION PLENARIA DE FECHA
20 de Junio de 19 89
El Secretario General,

25 FEB. 89 099200
VISADO PROYECTOS

PROYECTO: ESTUDIO DE DETALLE EN P.K. 32,600 CN-II	
SITUACION: Ctrra. N-II, P.K. 32,600 ALCALA DE H. (M)	
PROPIEDAD: JUAN PABLO GIL	EL INGENIERO DE C.C. y P.: D. LEOPOLDO GOMEZ LAFON
	PROYECTO Nº: 1315
DENOMINACION: ORDENACION DE VOLUMENES Y AREA DE MOVIMIENTO DE LA EDIFICACION	FECHA
	ESCALA: 1/200
	DELINEANTE
	PLANO Nº: 7